


PROVINCIA: ROMA
COMUNE: ROMA


PROVINCIA: ROMA
COMUNE: ROMA

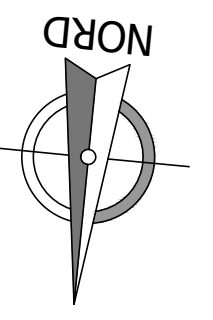

PROVINCIA: ROMA
COMUNE: ANGUILLARA SABAZIA

PROVINCIA: ROMA
COMUNE: ANGUILLARA SABAZIA

SCALA GRAFICA 1:5000
0m 20 40 60 80 100m

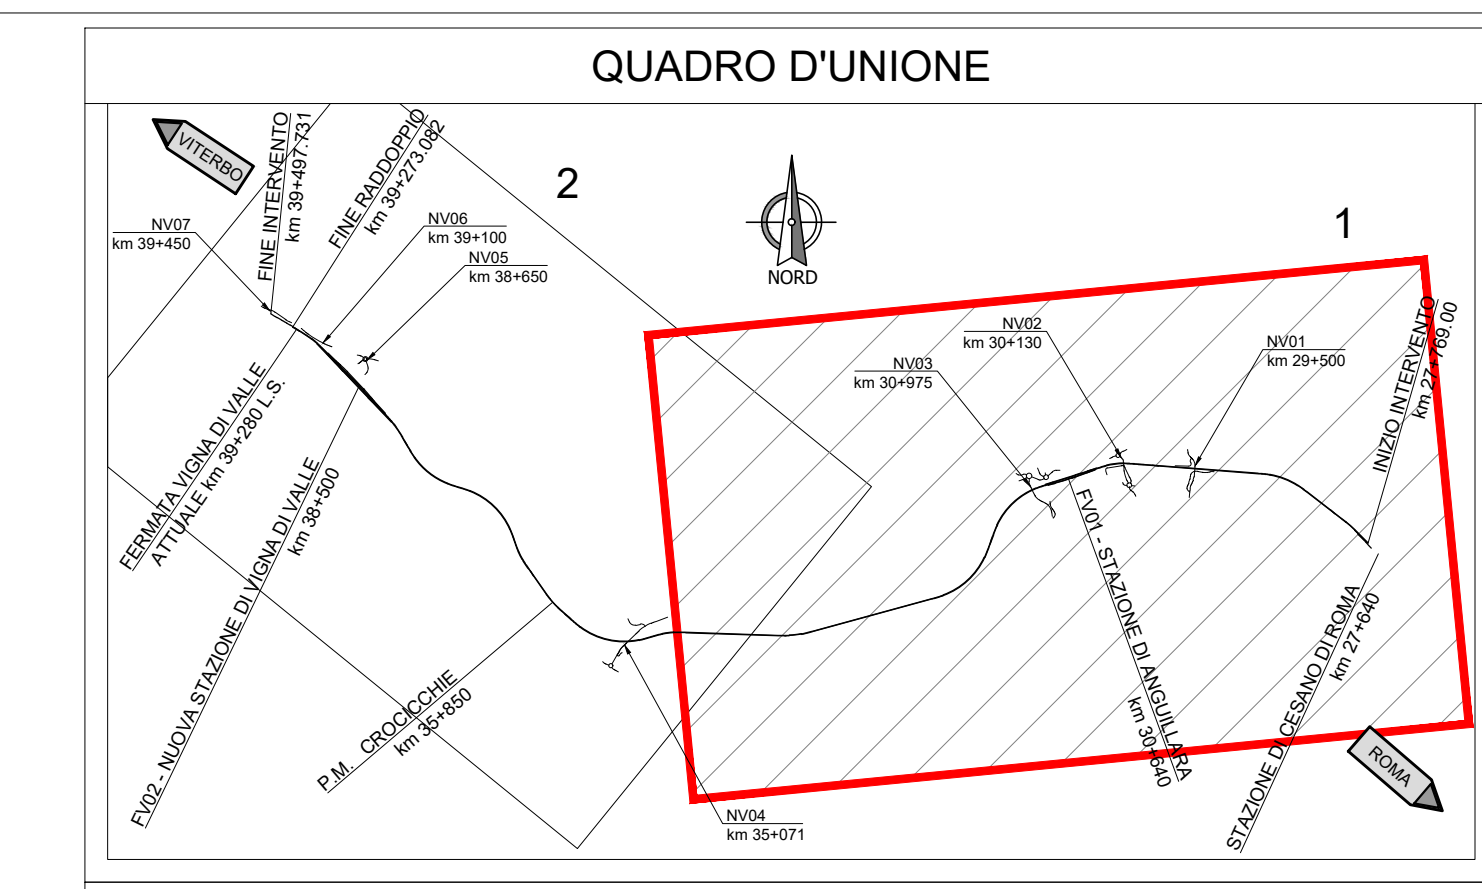

LEGENDA

	NORD
	PROGRESSIVA KM
	DEMOLIZIONI
	FASCIA VINCOLO URBANISTICO
	LIMITE COMUNE
	BARRIERE SU VIABILITA' IN AFFIANCAMENTO LINEA FS
	DIREZIONE
	PIAZZOLA DI MANOVRA STRADELLO DI SERVIZIO (10x20 m)
	ACCESSO CARRABILE (cancello 4 m)
	ACCESSO PEDONALE (cancello 1.2 m)
	SCALE DI ACCESSO ALLA LINEA
	STRADELLO CARRABILE (3 m)
	STRADELLO PEDONALE (3 m)
	BARRIERA ANTIRUMORE

COMMITTENTE: **RFI**
RETE FERROVIARIA ITALIANA
GRUPPO FERROVIE DELLO STATO ITALIANE

PROGETTAZIONE: **ITALFER**
GRUPPO FERROVIE DELLO STATO ITALIANE

DIREZIONE TECNICA
U.O. INFRASTRUTTURE CENTRO

PROGETTO DEFINITIVO

RADDOPPIO LINEA FERROVIARIA ROMA-VITERBO
TRATTA CESANO-VIGNA DI VALLE

INFRASTRUTTURA FERROVIARIA
Planimetria di insieme su cartografia

COMMESSA	LOTTO	FASE	ENTE	TIPO DOC.	OPERA/DISCIPLINA	PROGR.	REV.
NR1J	01	D	29	PS	IF0001	001	B

Rev.	Descrizione	Redatto	Data	Verificato	Data	Approvato	Data	Autorizz. Data
A	Emissione esecutiva	F. Semu	10-2018	M. Piana	10-2018	T. Piana	10-2018	
B	Revisione	F. Semu	05-2020	M. Piana	05-2020	T. Piana	05-2020	