


**FASE 4**  
 Esecuzione di tutte le lavorazioni per le seguenti opere:  
 - Realizzazione impalcato;  
 - Realizzazione viabilità di progetto a NORD;  
 - Realizzazione viabilità a SUD con muri di sostegno.

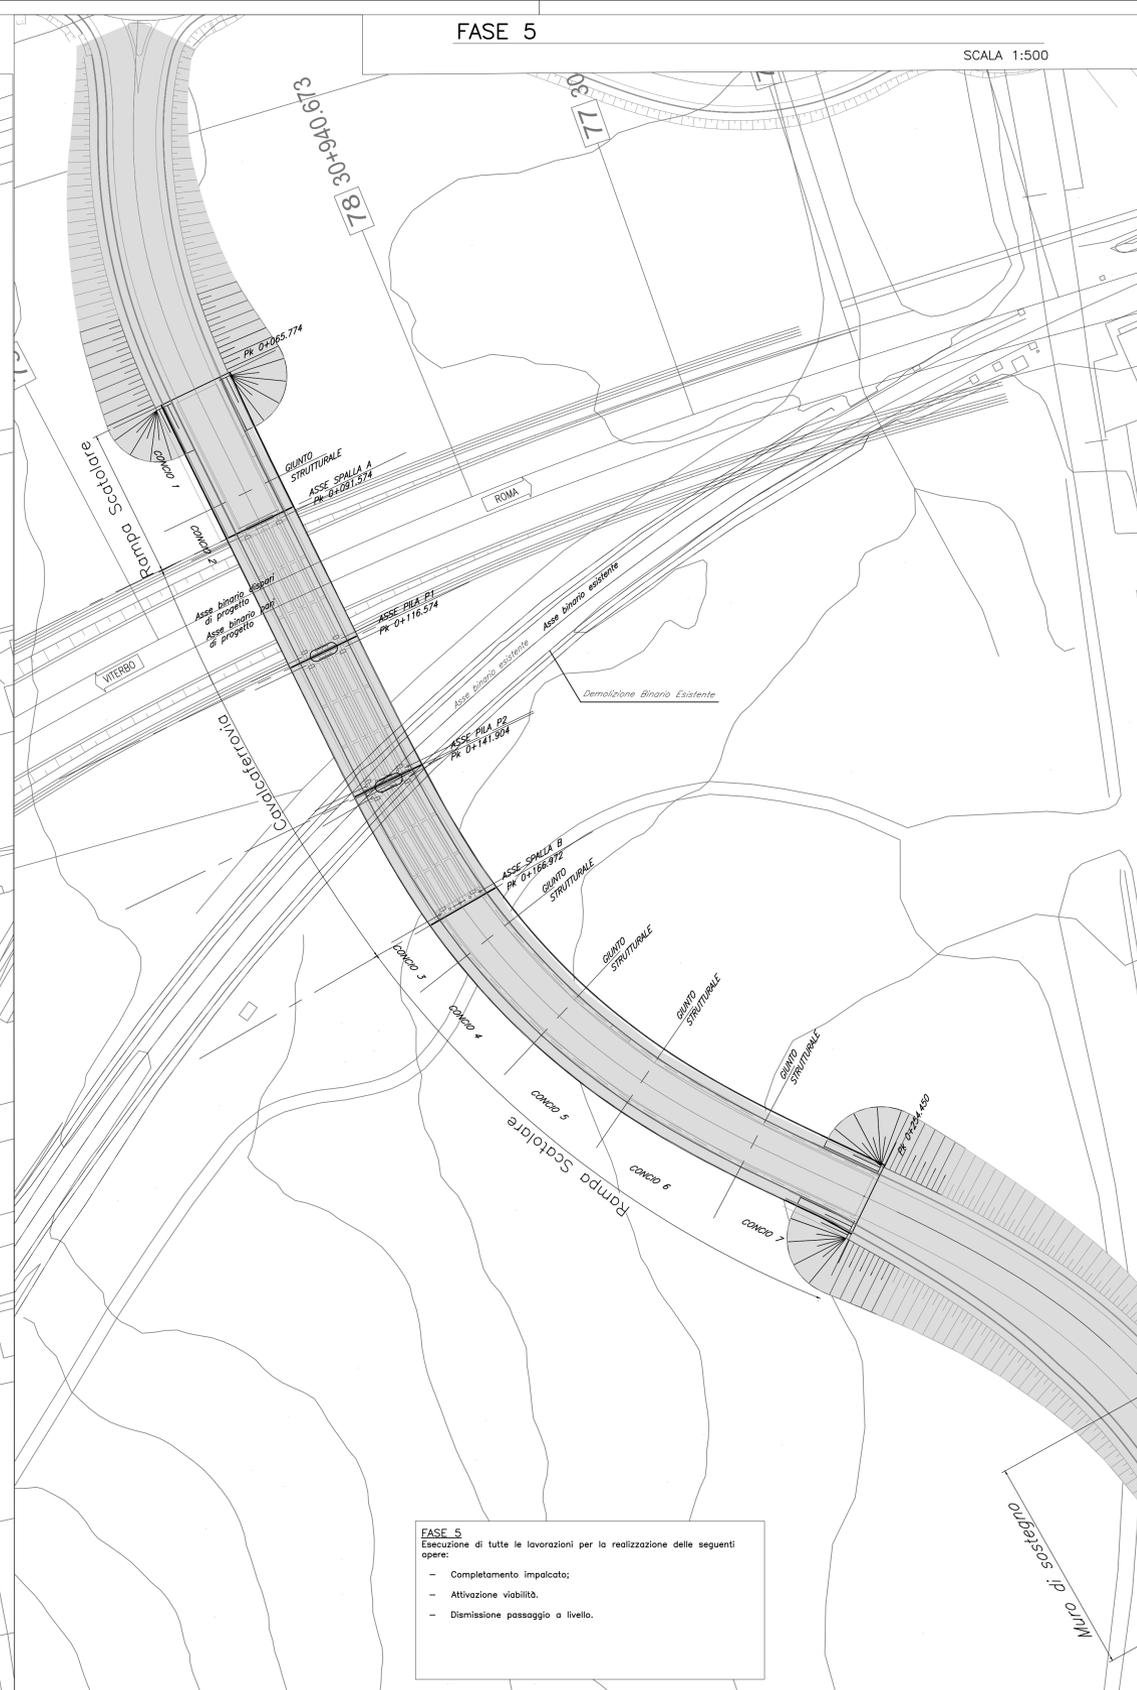

**FASE 5**  
 Esecuzione di tutte le lavorazioni per la realizzazione delle seguenti opere:  
 - Completamento impalcato;  
 - Attivazione viabilità.  
 - Dismissione passaggio a livello.

COMMITTENTE: **RFI**  
 RETE FERROVIARIA ITALIANA  
 GRUPPO FERROVIE DELLO STATO ITALIANE

PROGETTAZIONE: **ITALFERR**  
 GRUPPO FERROVIE DELLO STATO ITALIANE

DIREZIONE TECNICA  
 U.O. INFRASTRUTTURE CENTRO

PROGETTO DEFINITIVO

RADDOPPIO LINEA FERROVIARIA ROMA-VITERBO  
 TRATTA CESANO-VIGNA DI VALLE

Cavalcaferrovia al km 30+975  
 Fasi costruttive Tav. 2/2

SCALA:  
 1:500

COMMESSA LOTTO FASE ENTE TIPO DOC. OPERA/DISCIPLINA PROGR. REV.

NR1J 01 D 29 BZ IV0300 004 B

Revis.	Descrizione	Redatto	Data	Verificato	Data	Approvato	Data	Autorizzato/Data
A	Emissione esecutiva	F. Serrau	10-2018	M. Mondà G. Passaro	10-2018	T. Pacelli	10-2018	
B	Revisione	F. Serrau	05-2020	M. Mondà	05-2020	T. Pacelli	05-2020	