




CONDIZIONE ANTE OPERAM  
FASE 0 - PLANIMETRIA  
scala 1:250

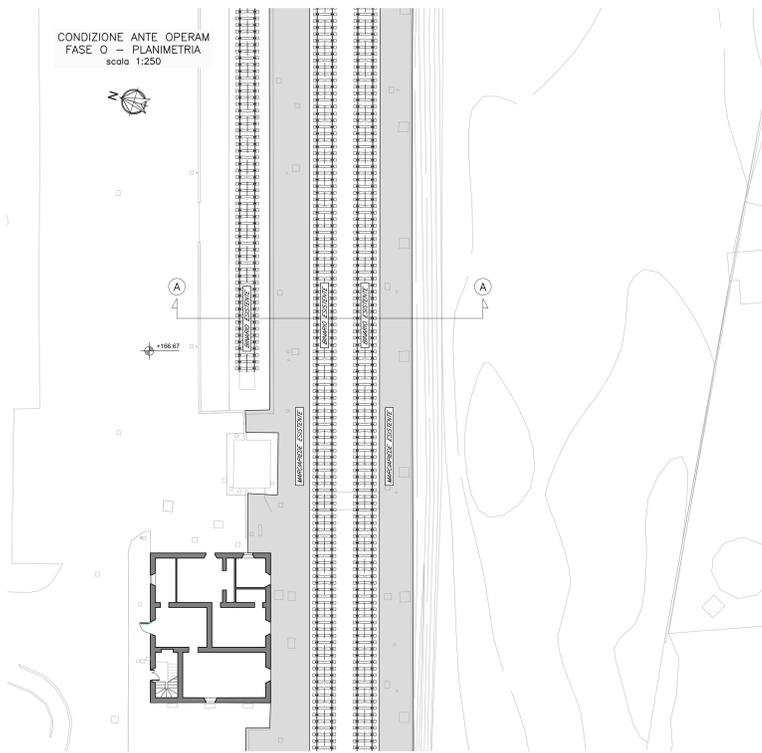


CONDIZIONE ANTE OPERAM - FASE 0 - SEZIONEA-A  
scala 1:250

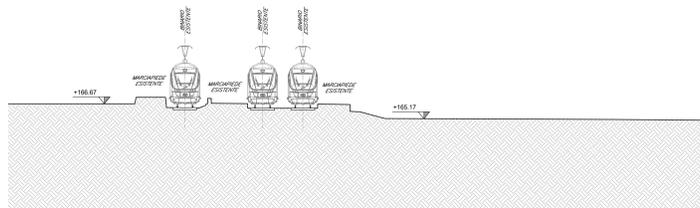

FASE 1  
PLANIMETRIA  
scala 1:250

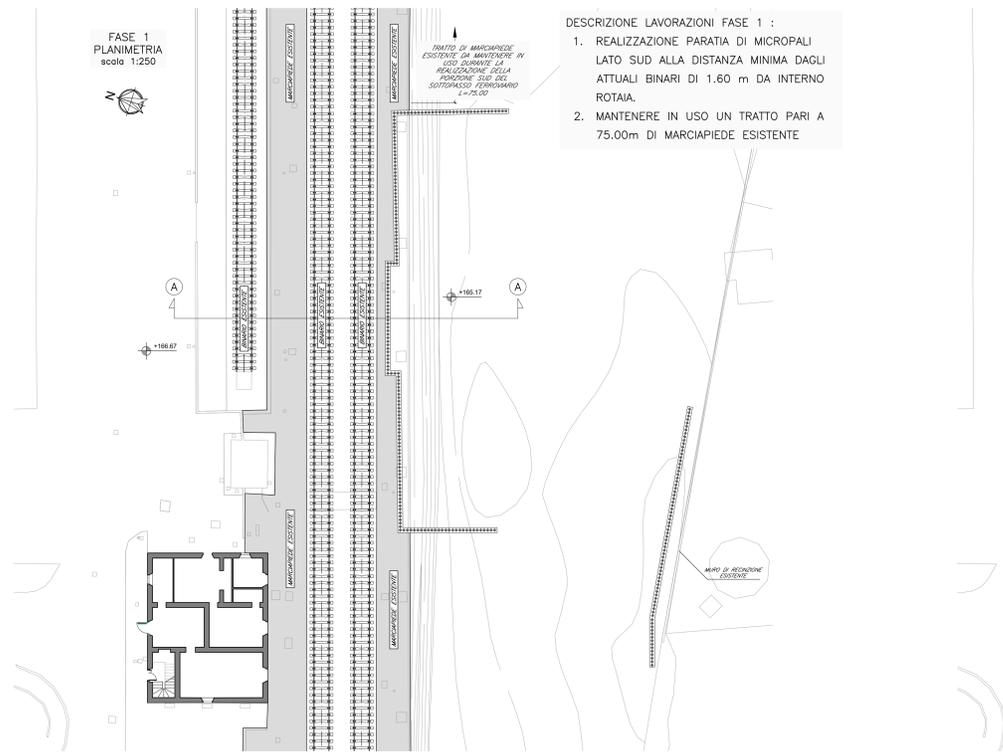


FASE 1 - SEZIONEA-A  
scala 1:250

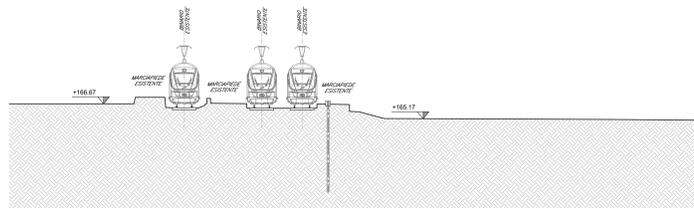


DESCRIZIONE LAVORAZIONI FASE 1 :  
1. REALIZZAZIONE PARATIA DI MICROPALI LATO SUD ALLA DISTANZA MINIMA DAGLI ATTUALI BINARI DI 1.60 m DA INTERNO ROTAIA.  
2. MANTENERE IN USO UN TRATTO PARI A 75.00m DI MARCIAPIEDE ESISTENTE

FASE 2  
PLANIMETRIA  
scala 1:250

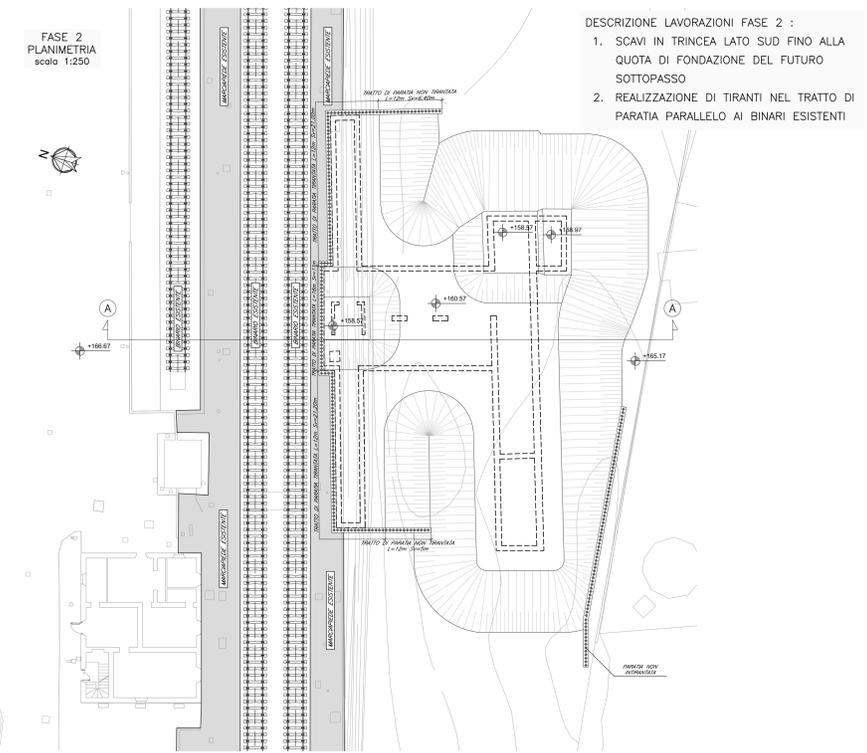


FASE 2 - SEZIONEA-A

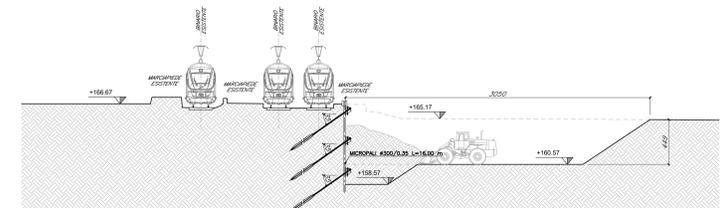


DESCRIZIONE LAVORAZIONI FASE 2 :  
1. SCAMI IN TRINCEA LATO SUD FINO ALLA QUOTA DI FONDAZIONE DEL FUTURO SOTTOPASSO  
2. REALIZZAZIONE DI TIRANTI NEL TRATTO DI PARATIA PARALLELO AI BINARI ESISTENTI

FASE 3  
PLANIMETRIA  
scala 1:250

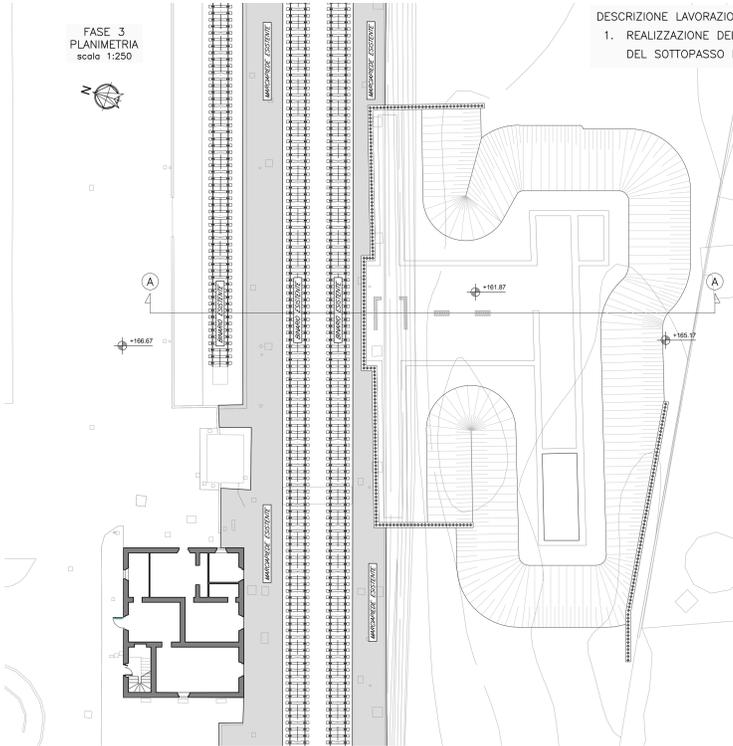


FASE 3 - SEZIONEA-A

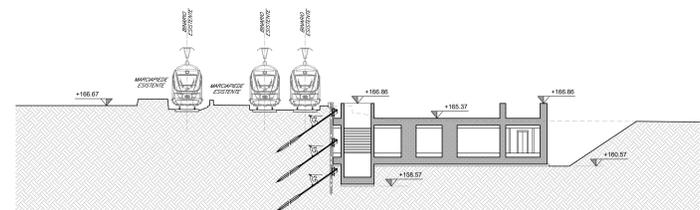


DESCRIZIONE LAVORAZIONI FASE 3 :  
1. REALIZZAZIONE DELLA PORZIONE SUD DEL SOTTOPASSO FERROVIARIO

FASE 4  
PLANIMETRIA  
scala 1:250

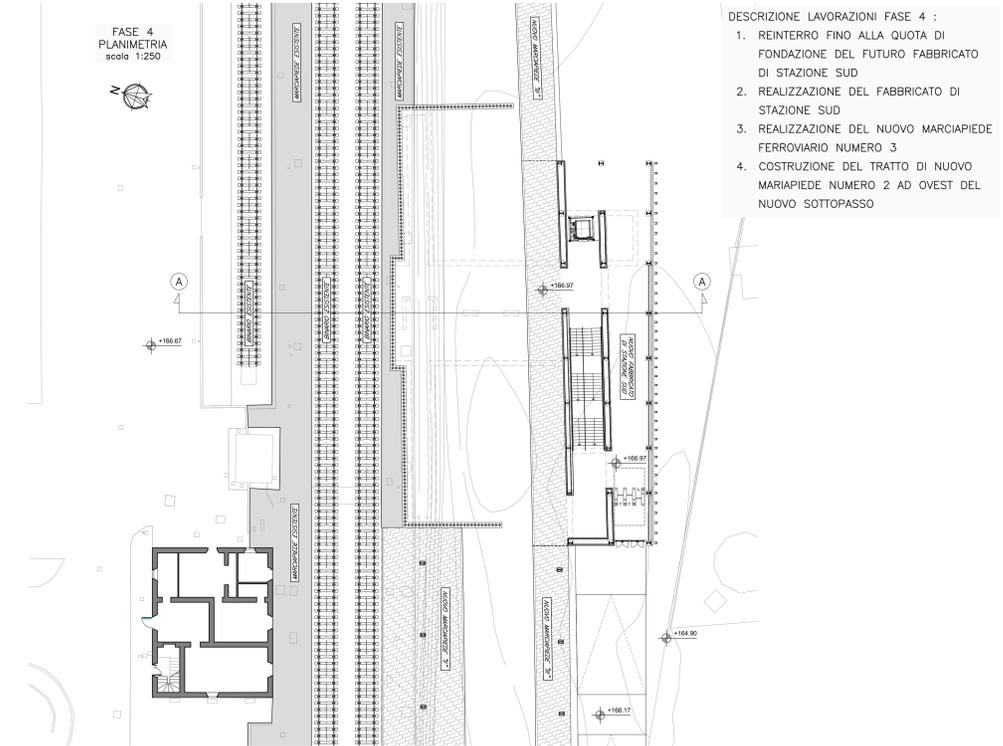

FASE 4 - SEZIONEA-A  
scala 1:250

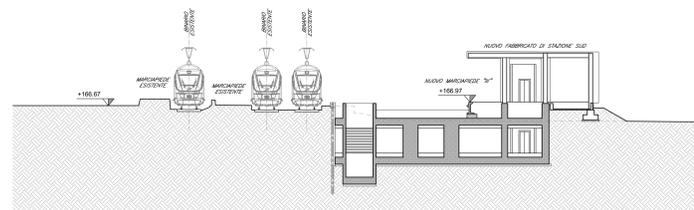

DESCRIZIONE LAVORAZIONI FASE 4 :  
1. REINTERRO FINO ALLA QUOTA DI FONDAZIONE DEL FUTURO FABBRICATO DI STAZIONE SUD  
2. REALIZZAZIONE DEL FABBRICATO DI STAZIONE SUD  
3. REALIZZAZIONE DEL NUOVO MARCIAPIEDE FERROVIARIO NUMERO 3  
4. COSTRUZIONE DEL TRATTO DI NUOVO MARCIAPIEDE NUMERO 2 AD OVEST DEL NUOVO SOTTOPASSO

COMMITTENTE:  **RFI**  
RETE FERROVIARIA ITALIANA  
GRUPPO FERROVIE DELLO STATO ITALIANE

PROGETTAZIONE:  **ITALFERR**  
GRUPPO FERROVIE DELLO STATO ITALIANE

**DIREZIONE TECNICA**  
**U.O. INFRASTRUTTURE CENTRO**

**PROGETTO DEFINITIVO**

**RADDOPPIO LINEA FERROVIARIA ROMA-VITERBO**  
**TRATTA CESANO-VIGNA DI VALLE**

**OPERE CIVILI STAZIONI E FERMATE**  
FV01 - Fasi Costruttive tav. 1 di 2

Revis.	Descrizione	Redatto	Data	Verificato	Data	Approvato	Data	Autorizzato/Data
A	Emissione esecutiva	F. Serrau	10-2018	M. Mondina	10-2018	T. Padellani	10-2018	F. Andriani 08/2020
B	Revisione	F. Serrau	09-2020	M. Mondina	09-2020	T. Padellani	09-2020	

COMMESSA	LOTTO	FASE ENTE	TIPO DOC.	OPERA/DISCIPLINA	PROGR.	REV.
NR1J	01	D 29	BZ	FV0100	001	B