



FASE 5
PLANIMETRIA
scala 1:250

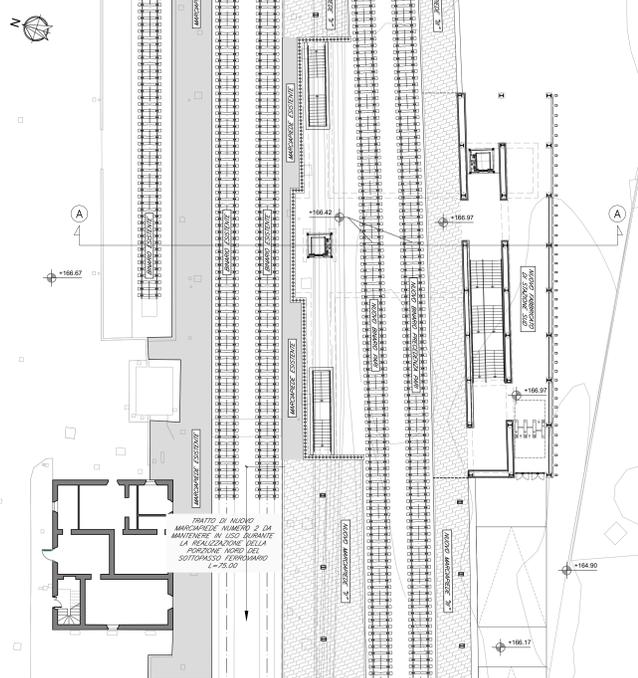


- DESCRIZIONE LAVORAZIONI FASE 5 :
1. COSTRUZIONE DI 2 NUOVI BINARI (BINARIO PARI E BINARIO PRECEDENZA PARI)
 2. ATTIVAZIONE PARZIALE DEL SOTTOPASSO
 3. SPOSTAMENTO DEL TRAFFICO FERROVIARIO SUI NUOVI BINARI
 4. REALIZZAZIONE ATTRAVERSAMENTO A RASO
 5. UTILIZZARE UN TRATTO PARI A 75,00m DI NUOVO MARCIAPIEDE NUMERO 2
 6. COSTRUZIONE DEL TRATTO DI NUOVO MARCIAPIEDE NUMERO 2 AD EST DEL NUOVO SOTTOPASSO

FASE 5 - SEZIONE-A
scala 1:250

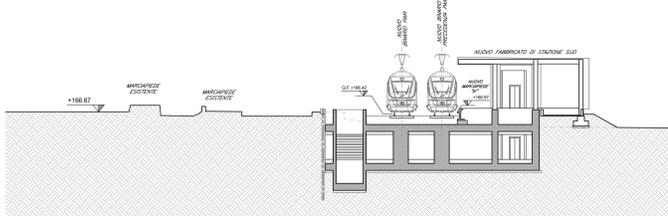


FASE 6
PLANIMETRIA
scala 1:250

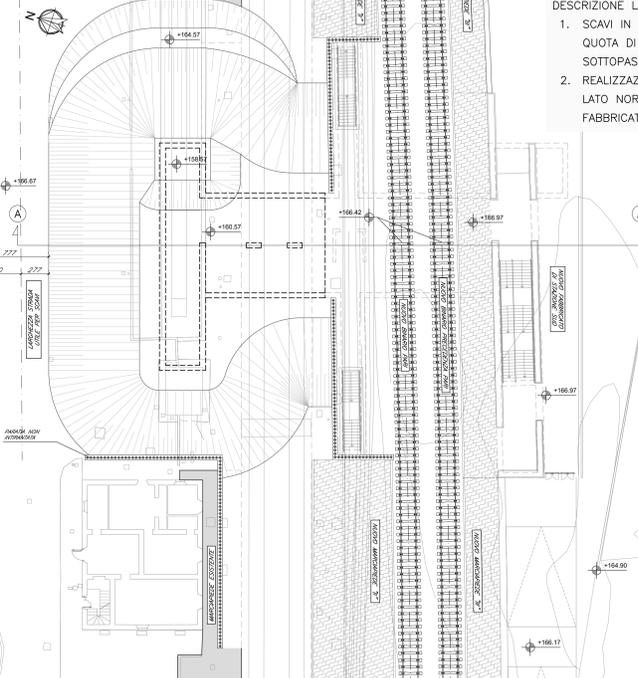


- DESCRIZIONE LAVORAZIONI FASE 6 :
1. SCAVI IN TRINCEA LATO NORD FINO ALLA QUOTA DI FONDAZIONE DEL FUTURO SOTTOPASSO
 2. REALIZZAZIONE PARATI DI MICROPALI LATO NORD A PROTEZIONE DEL FABBRICATO ESISTENTE

FASE 6 - SEZIONE-A

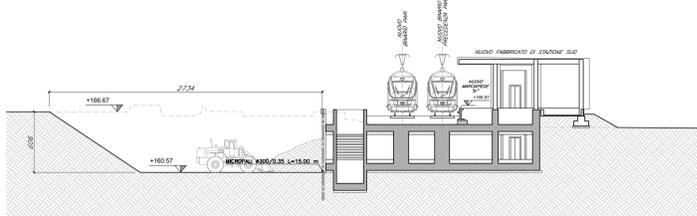


FASE 7
PLANIMETRIA
scala 1:250

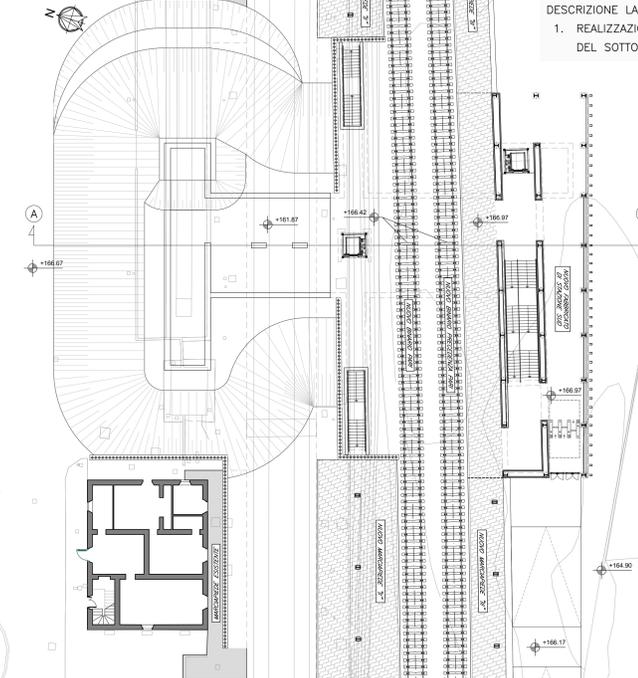


- DESCRIZIONE LAVORAZIONI FASE 7 :
1. REALIZZAZIONE DELLA PORZIONE NORD DEL SOTTOPASSO FERROVIARIO

FASE 7 - SEZIONE-A

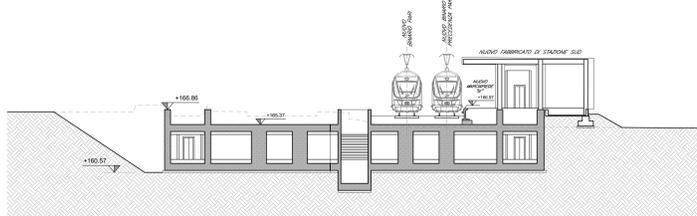


FASE 8
PLANIMETRIA
scala 1:250

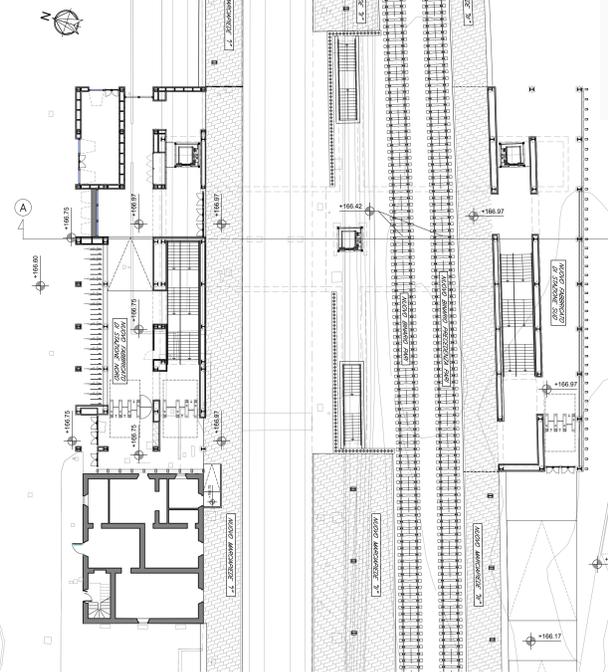


- DESCRIZIONE LAVORAZIONI FASE 8 :
1. REINTERRO FINO ALLA QUOTA DI FONDAZIONE DEL FUTURO FABBRICATO DI STAZIONE NORD
 2. COSTRUZIONE DEL FABBRICATO DI STAZIONE NORD
 3. REALIZZAZIONE DEL NUOVO MARCIAPIEDE FERROVIARIO NUMERO 1

FASE 8 - SEZIONE-A
scala 1:250

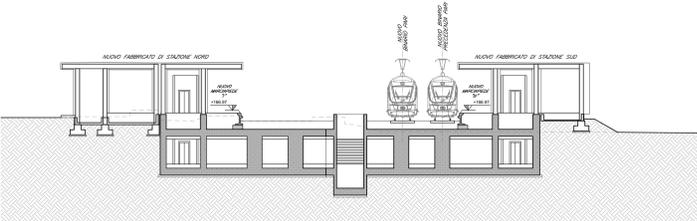


FASE 9
PLANIMETRIA
scala 1:250

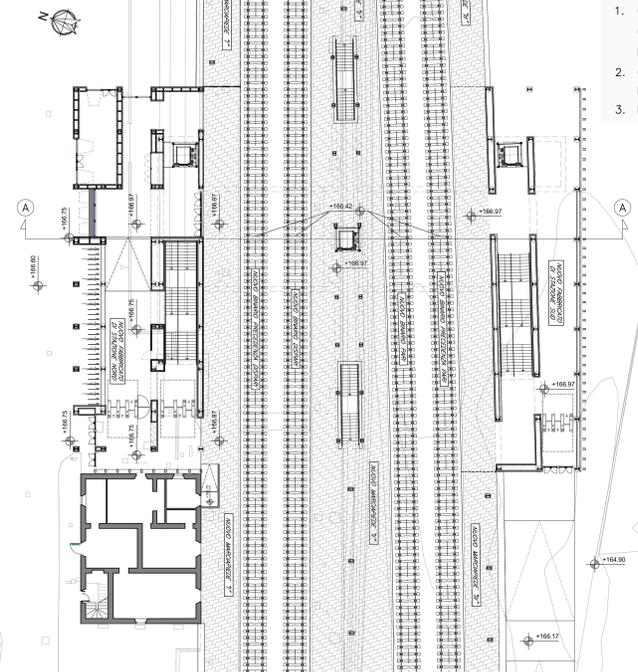

- DESCRIZIONE LAVORAZIONI FASE 9 :
1. COSTRUZIONE DI 2 NUOVI BINARI (BINARIO DISPARI E BINARIO PRECEDENZA DISPARI)
 2. COMPLETAMENTO DEL NUOVO MARCIAPIEDE FERROVIARIO NUMERO 2
 3. REALIZZAZIONE BARRIERE ANTIRUMORE

FASE 9 - SEZIONE-A
scala 1:250

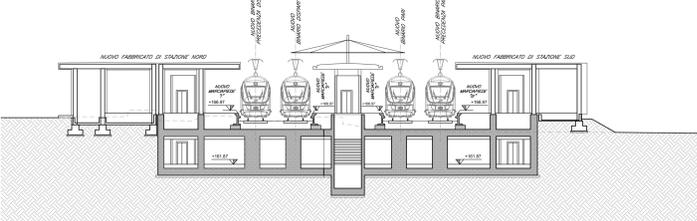

COMMITTENTE: **RFI**
RETE FERROVIARIA ITALIANA
GRUPPO FERROVIE DELLO STATO ITALIANE

PROGETTAZIONE: **ITALFERR**
GRUPPO FERROVIE DELLO STATO ITALIANE

DIREZIONE TECNICA
U.O. INFRASTRUTTURE CENTRO

PROGETTO DEFINITIVO

RADDOPPIO LINEA FERROVIARIA ROMA-VITERBO
TRATTA CESANO-VIGNA DI VALLE

OPERE CIVILI STAZIONI E FERMATE
FV01 - Fasi Costruttive tav. 2 di 2

Revis.	Descrizione	Redatto	Data	Verificato	Data	Approvato	Data	Autore/Rev.
A	Emissione esecutiva	F. Serravalle	10-2018	M. Mondini	10-2018	T. Paoletti	10-2018	F. Serravalle 08/2020
B	Revisione	F. Serravalle	09-2020	M. Mondini	09-2020	T. Paoletti	09-2020	F. Serravalle 08/2020