



FASE 5  
PLANIMETRIA  
scala 1:250

DESCRIZIONE LAVORAZIONI FASE 5 :  
 1. COSTRUZIONE DI 3 NUOVI BINARI (BINARIO PARI, BINARIO DISPARI E BINARIO PRECEDENZA DISPARI)  
 2. SPOSTAMENTO DEL TRAFFICO FERROVIARIO SUI NUOVI BINARI CON ATTIVAZIONE PARZIALE DEL NUOVO SOTTOPASSO.

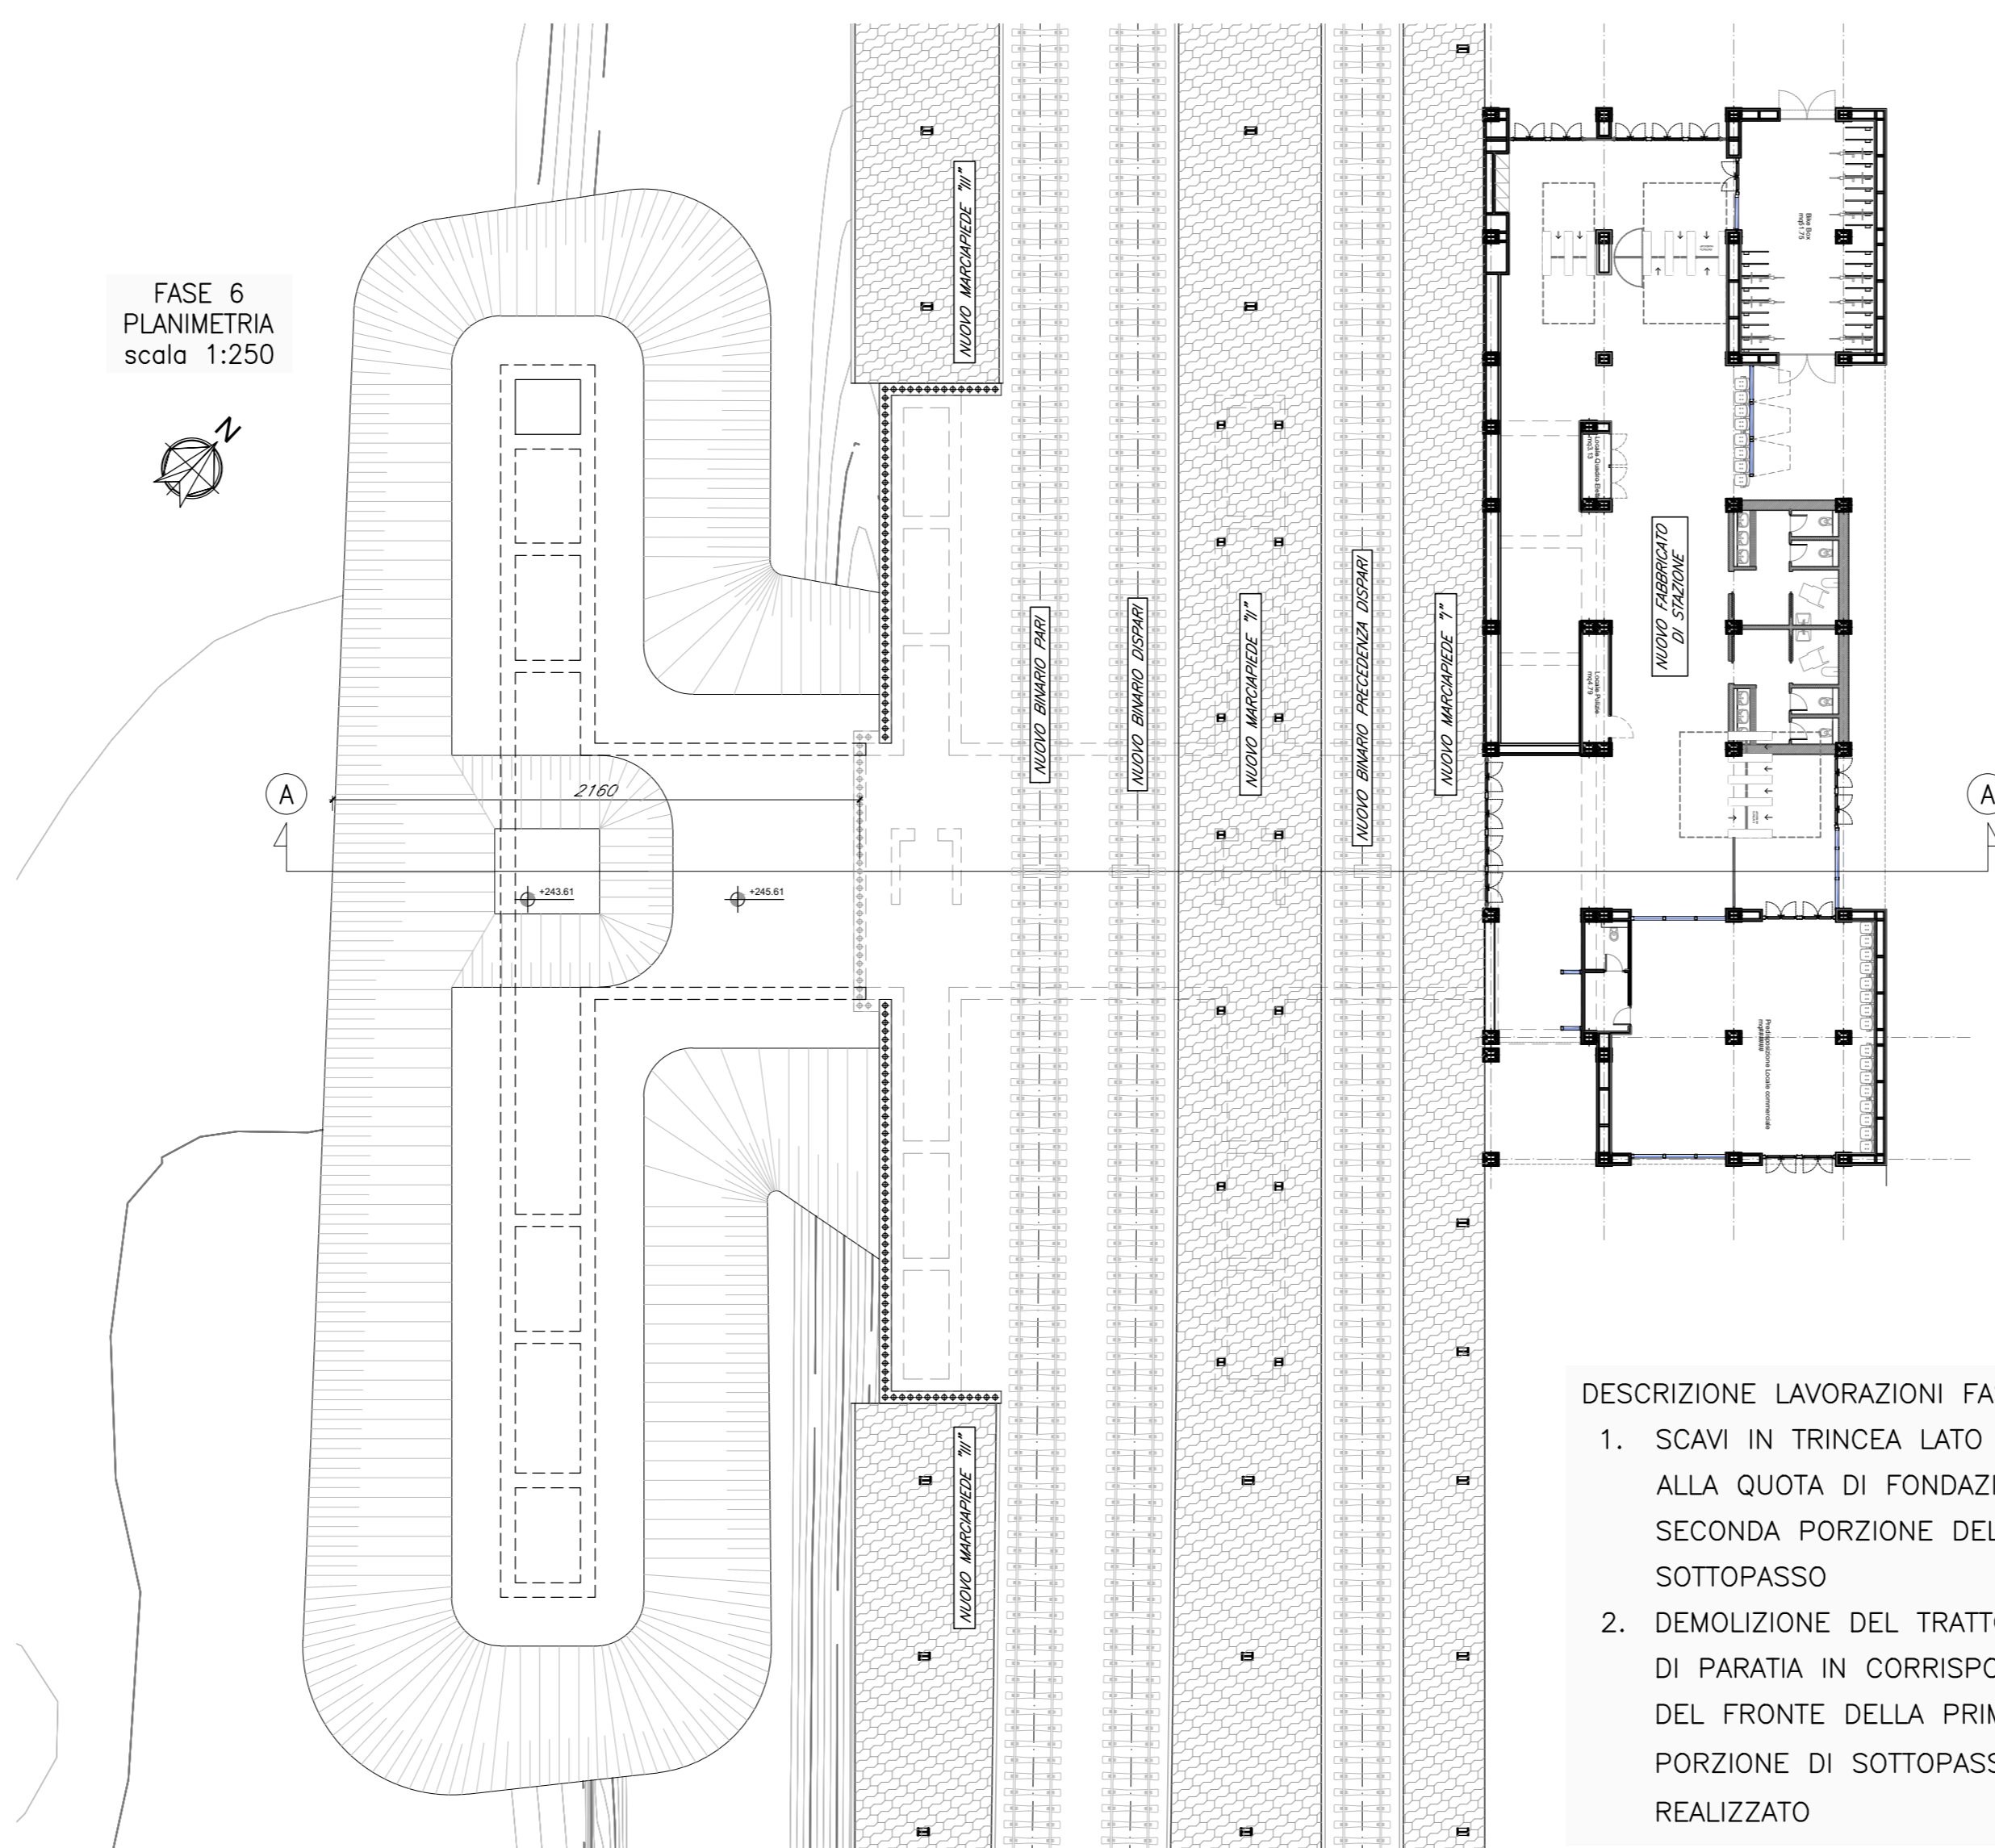


FASE 6  
PLANIMETRIA  
scala 1:250

DESCRIZIONE LAVORAZIONI FASE 6 :  
 1. SCAVI IN TRINCEA LATO SUD FINO ALLA QUOTA DI FONDAZIONE DELLA SECONDA PORZIONE DEL FUTURO SOTTOPASSO  
 2. DEMOLIZIONE DEL TRATTO CENTRALE DI PARATIA IN CORRISPONDENZA DEL FRONTE DELLA PRIMA PORZIONE DI SOTTOPASSO GIÀ REALIZZATO

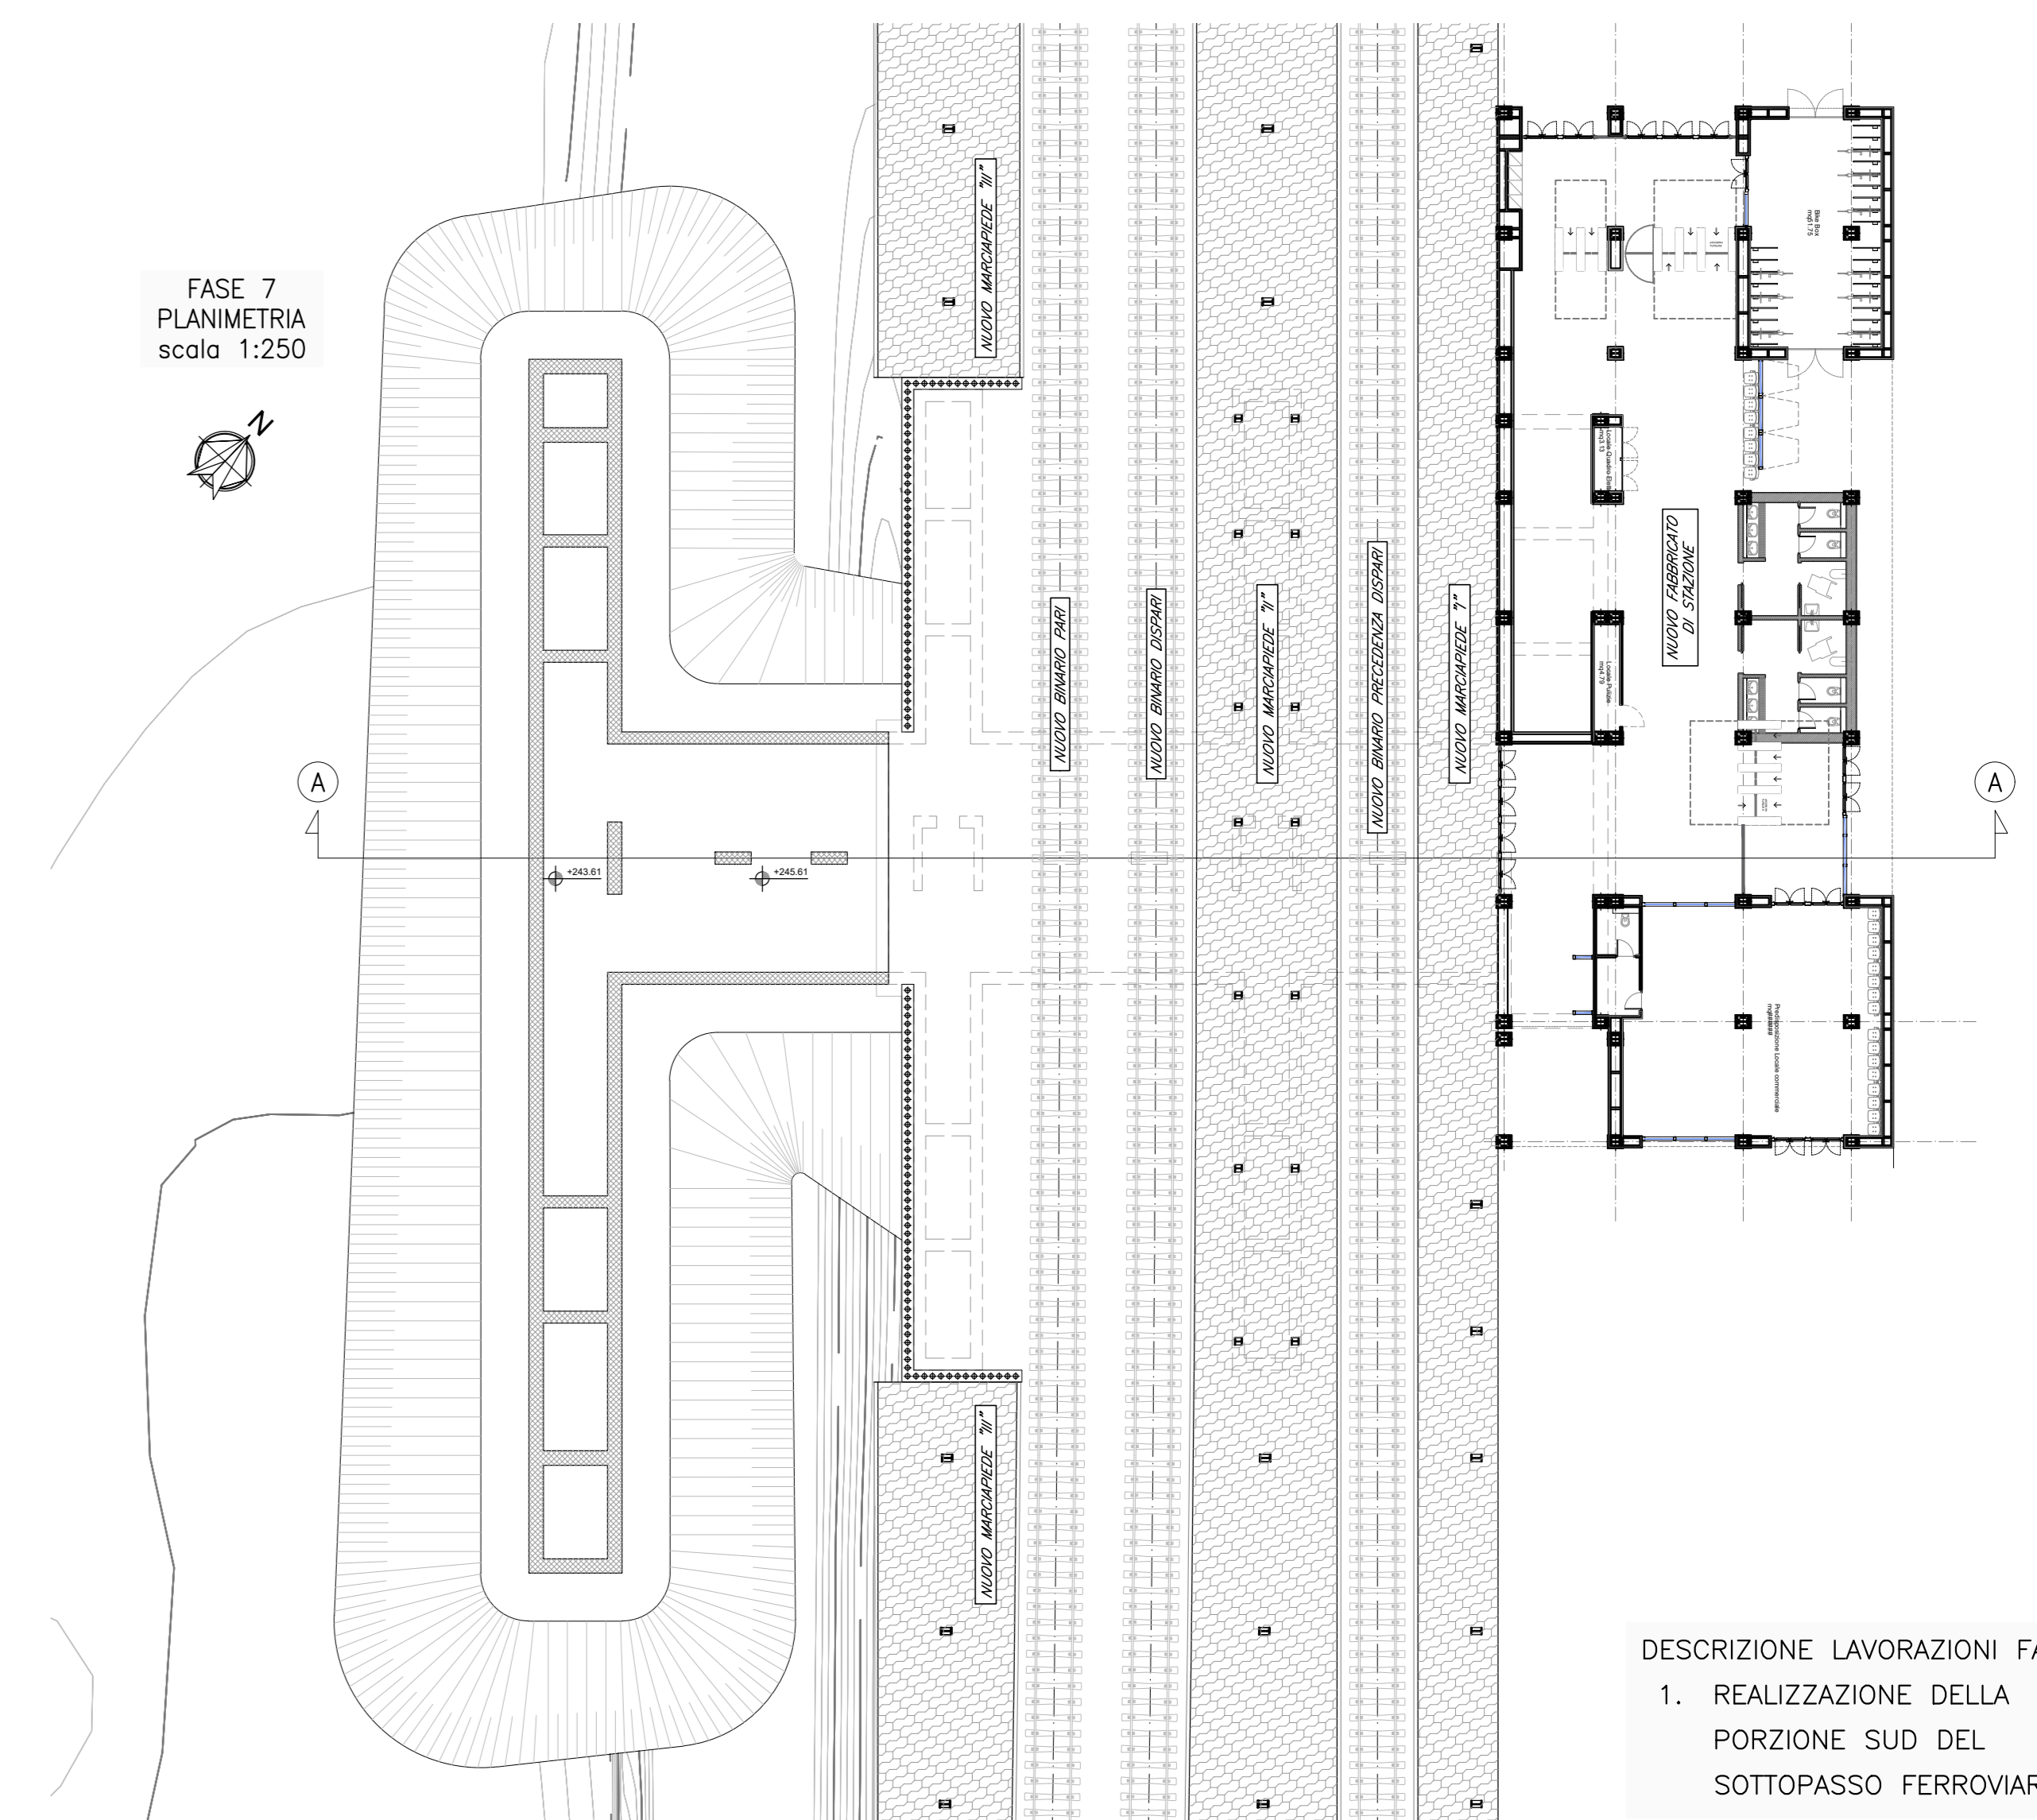


FASE 7  
PLANIMETRIA  
scala 1:250


DESCRIZIONE LAVORAZIONI FASE 7 :  
 1. REALIZZAZIONE DELLA PORZIONE SUD DEL SOTTOPASSO FERROVIARIO

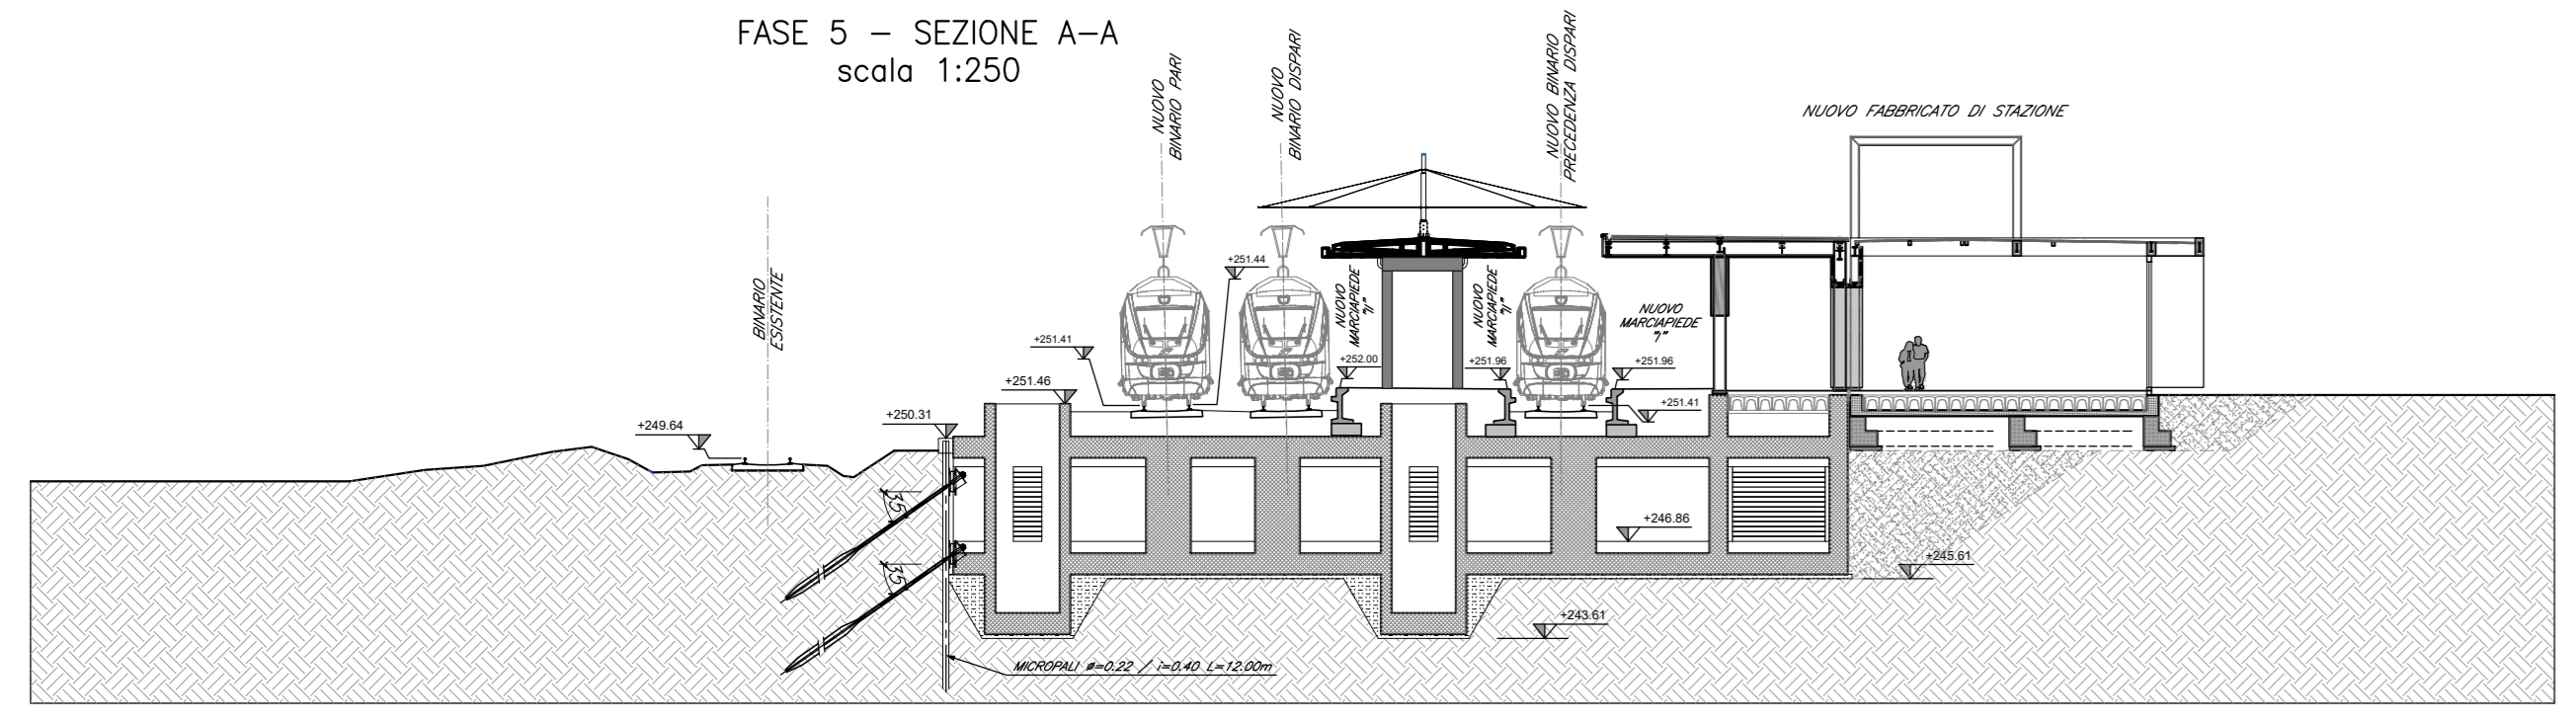


FASE 5 - SEZIONE A-A  
scala 1:250

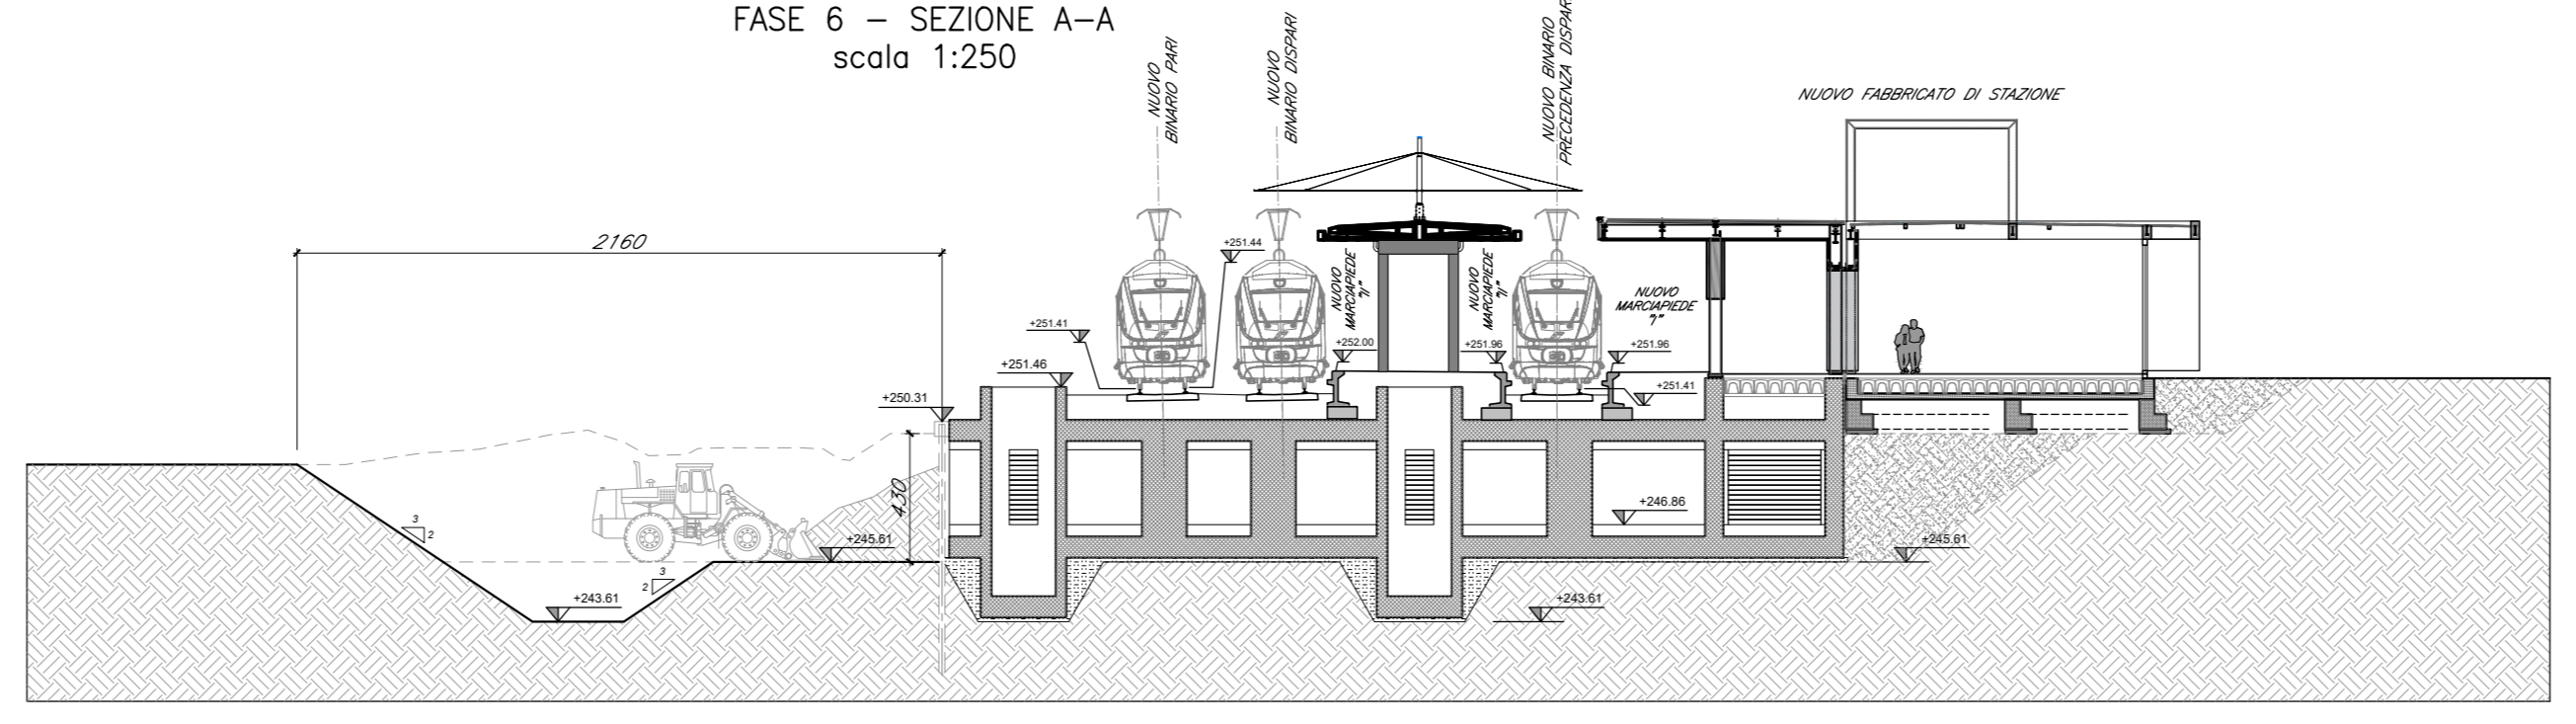

FASE 6 - SEZIONE A-A  
scala 1:250

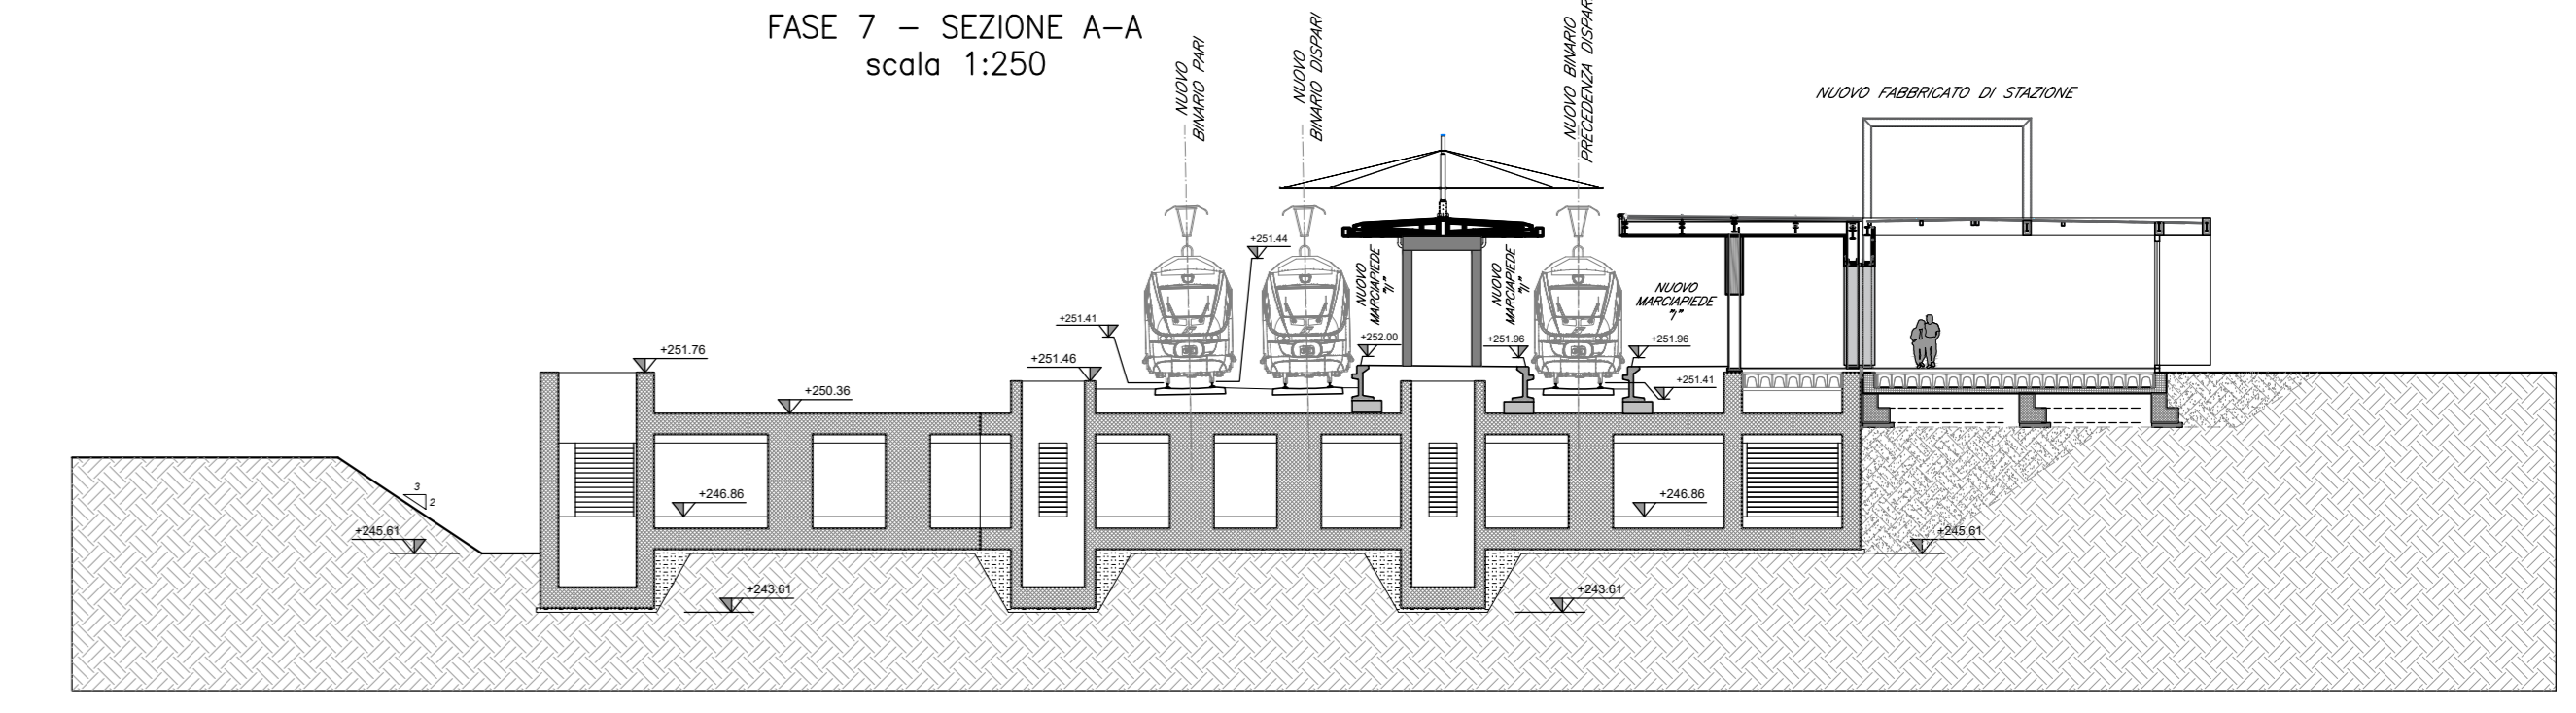


FASE 7 - SEZIONE A-A  
scala 1:250

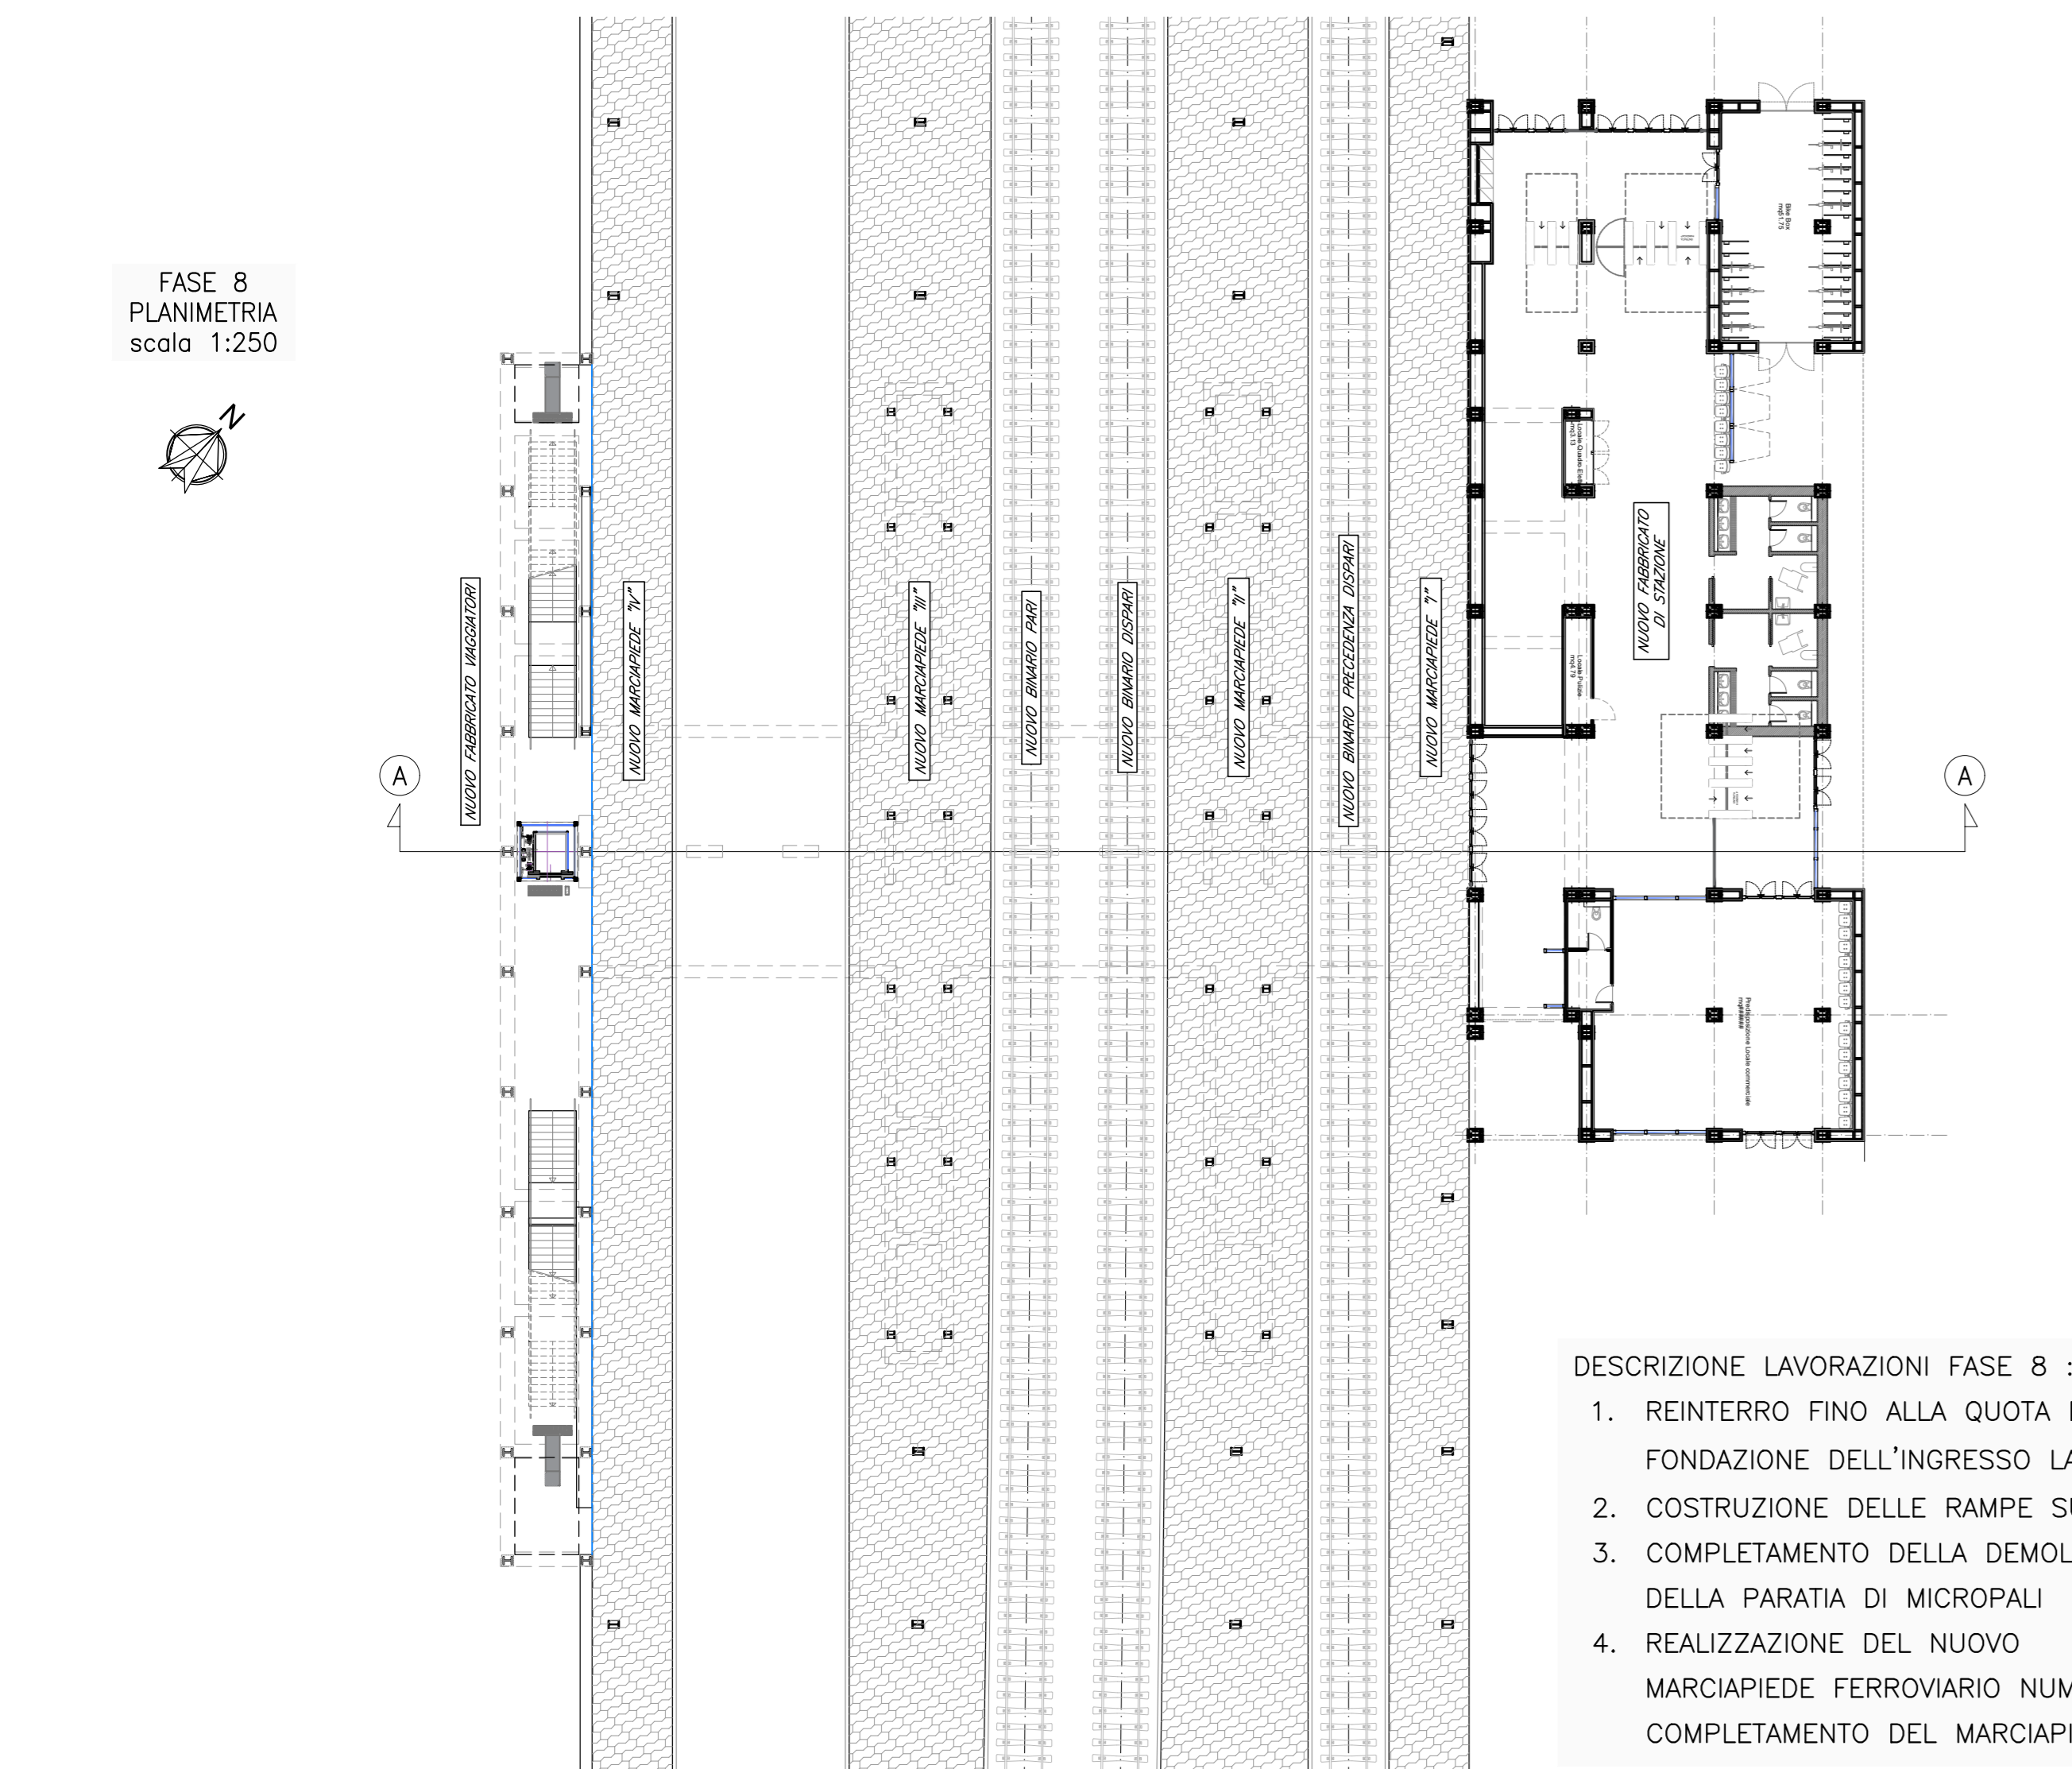


FASE 8  
PLANIMETRIA  
scala 1:250

DESCRIZIONE LAVORAZIONI FASE 8 :  
 1. REINTERRO FINO ALLA QUOTA DI FONDAZIONE DELL'INGRESSO LATO SUD  
 2. COSTRUZIONE DELLE RAMPE SUD  
 3. COMPLETAMENTO DELLA DEMOLIZIONE DELLA PARATIA DI MICROPALI  
 4. REALIZZAZIONE DEL NUOVO MARCIAPIEDE FERROVIARIO NUMERO 4 E COMPLETAMENTO DEL MARCIAPIEDE 3

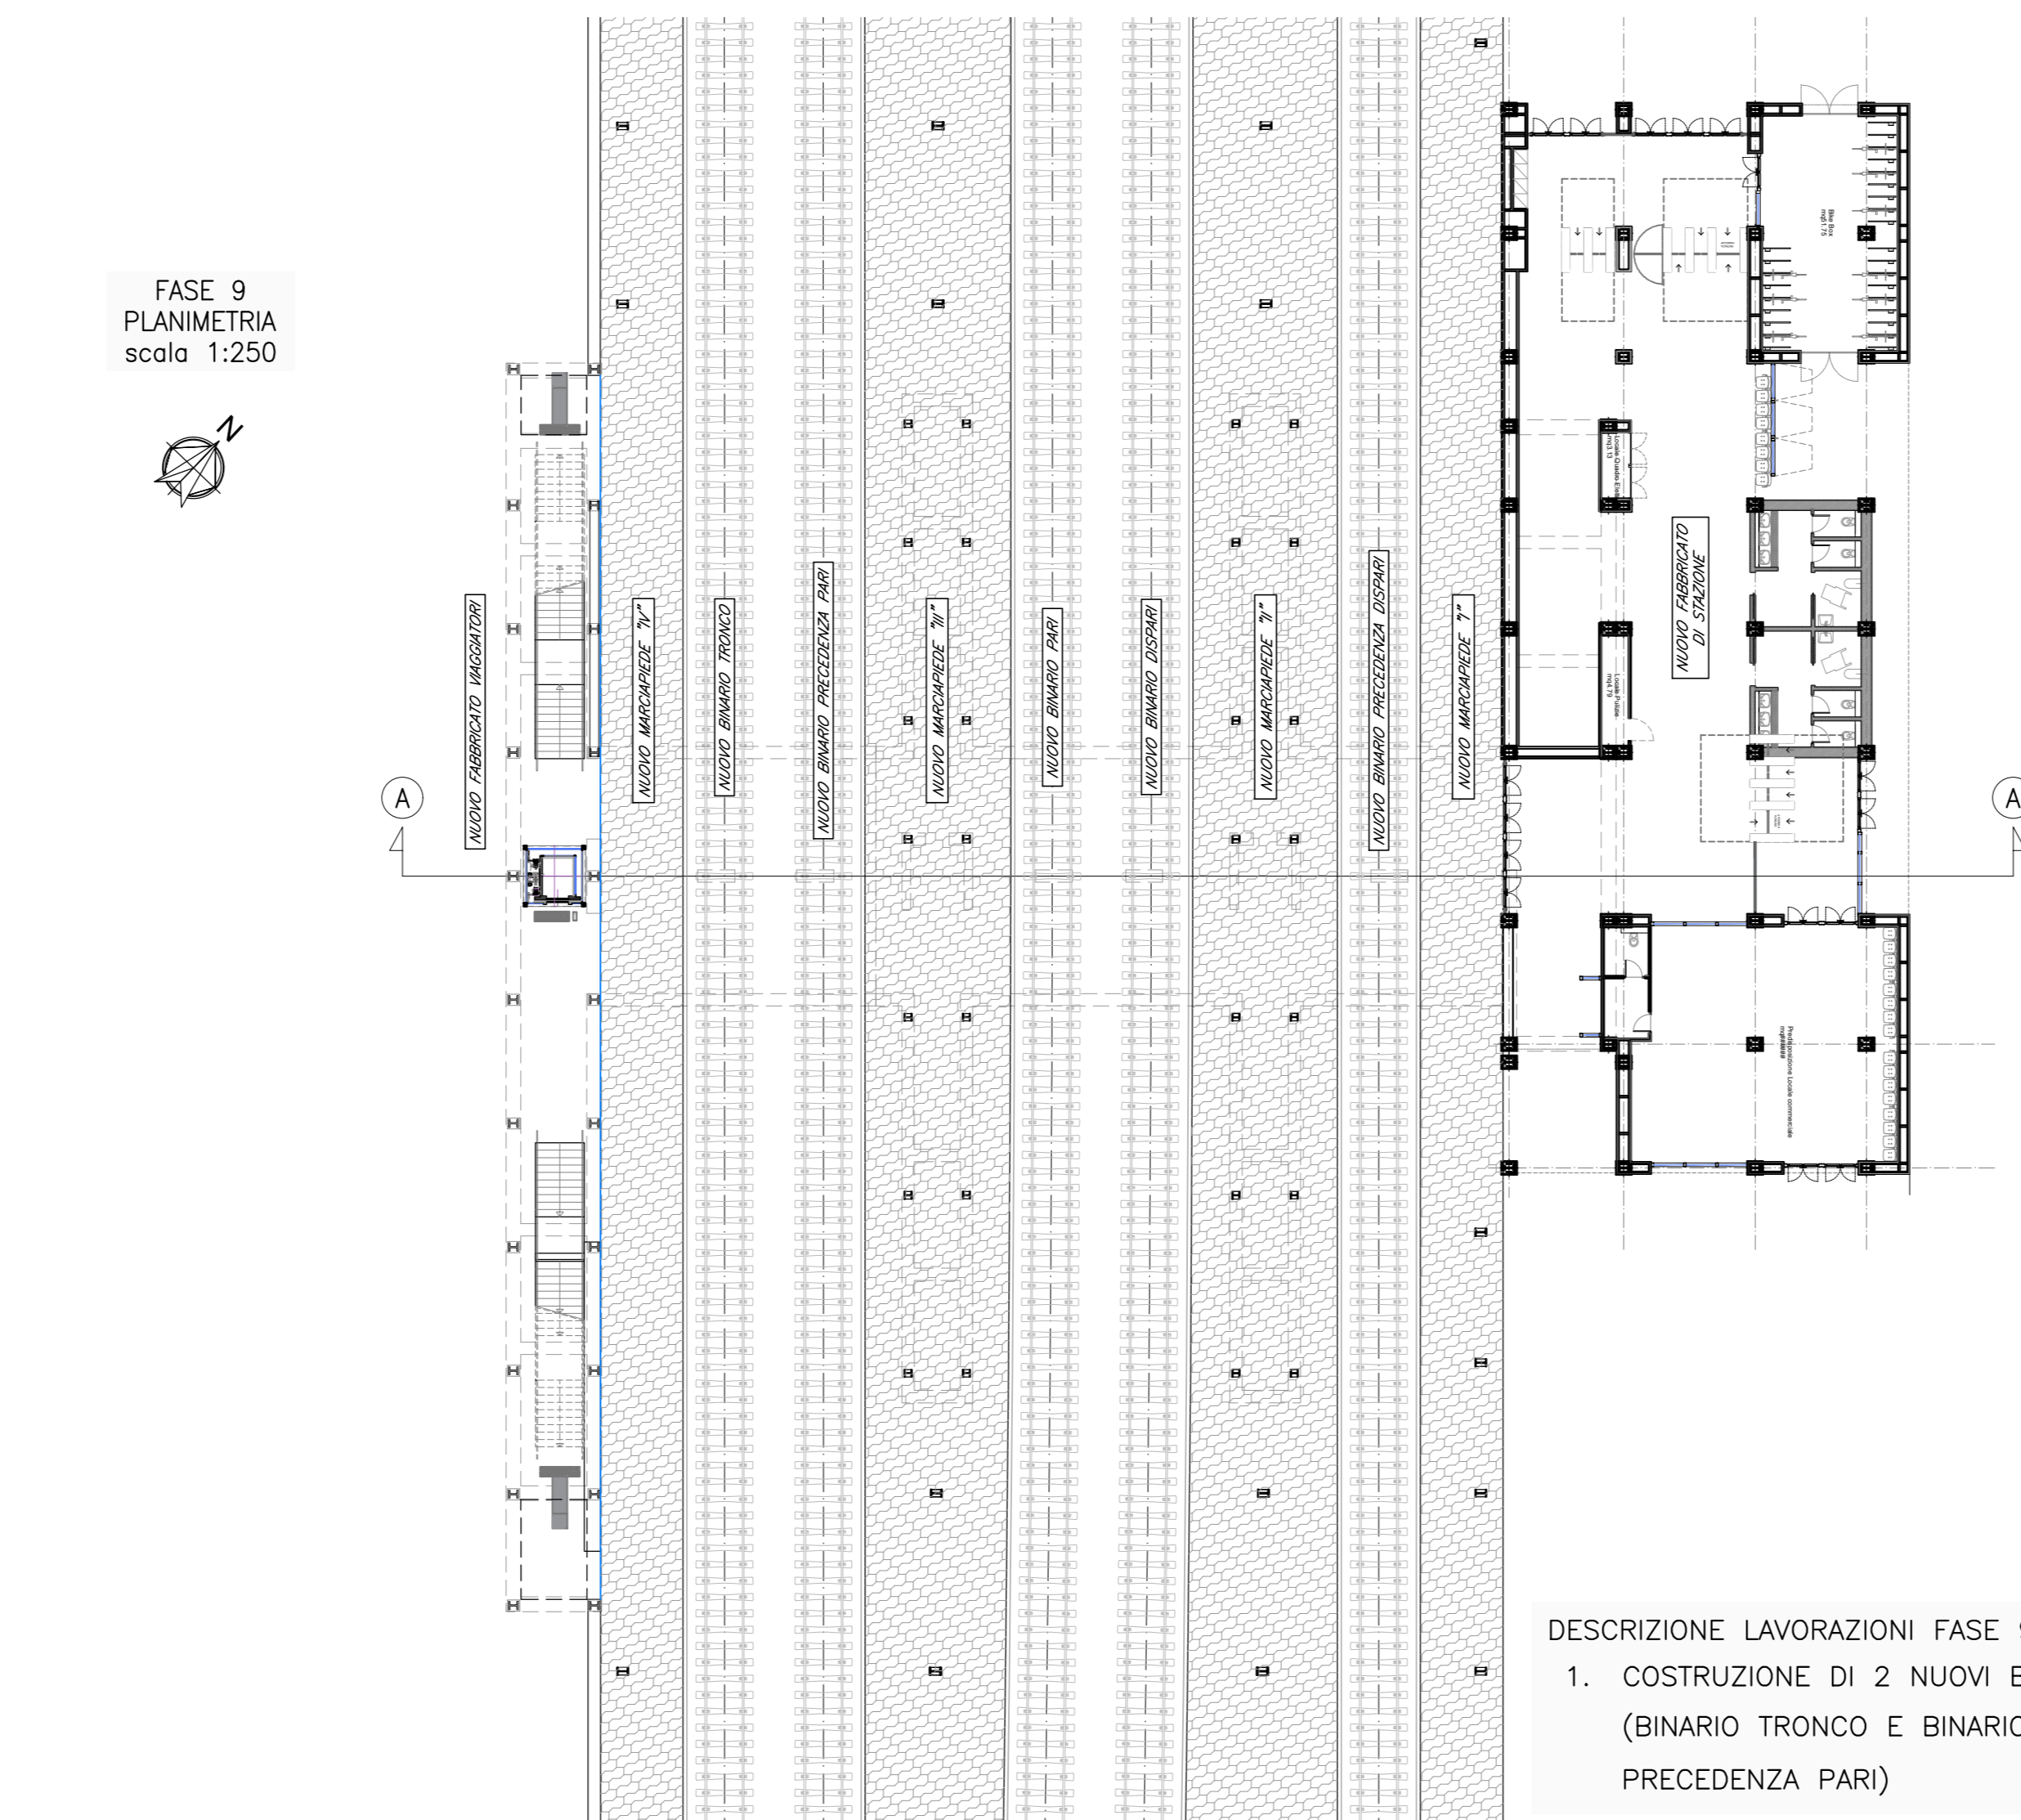


FASE 9  
PLANIMETRIA  
scala 1:250

DESCRIZIONE LAVORAZIONI FASE 9 :  
 1. COSTRUZIONE DI 2 NUOVI BINARI (BINARIO TRONCO E BINARIO PRECEDENZA PARI)

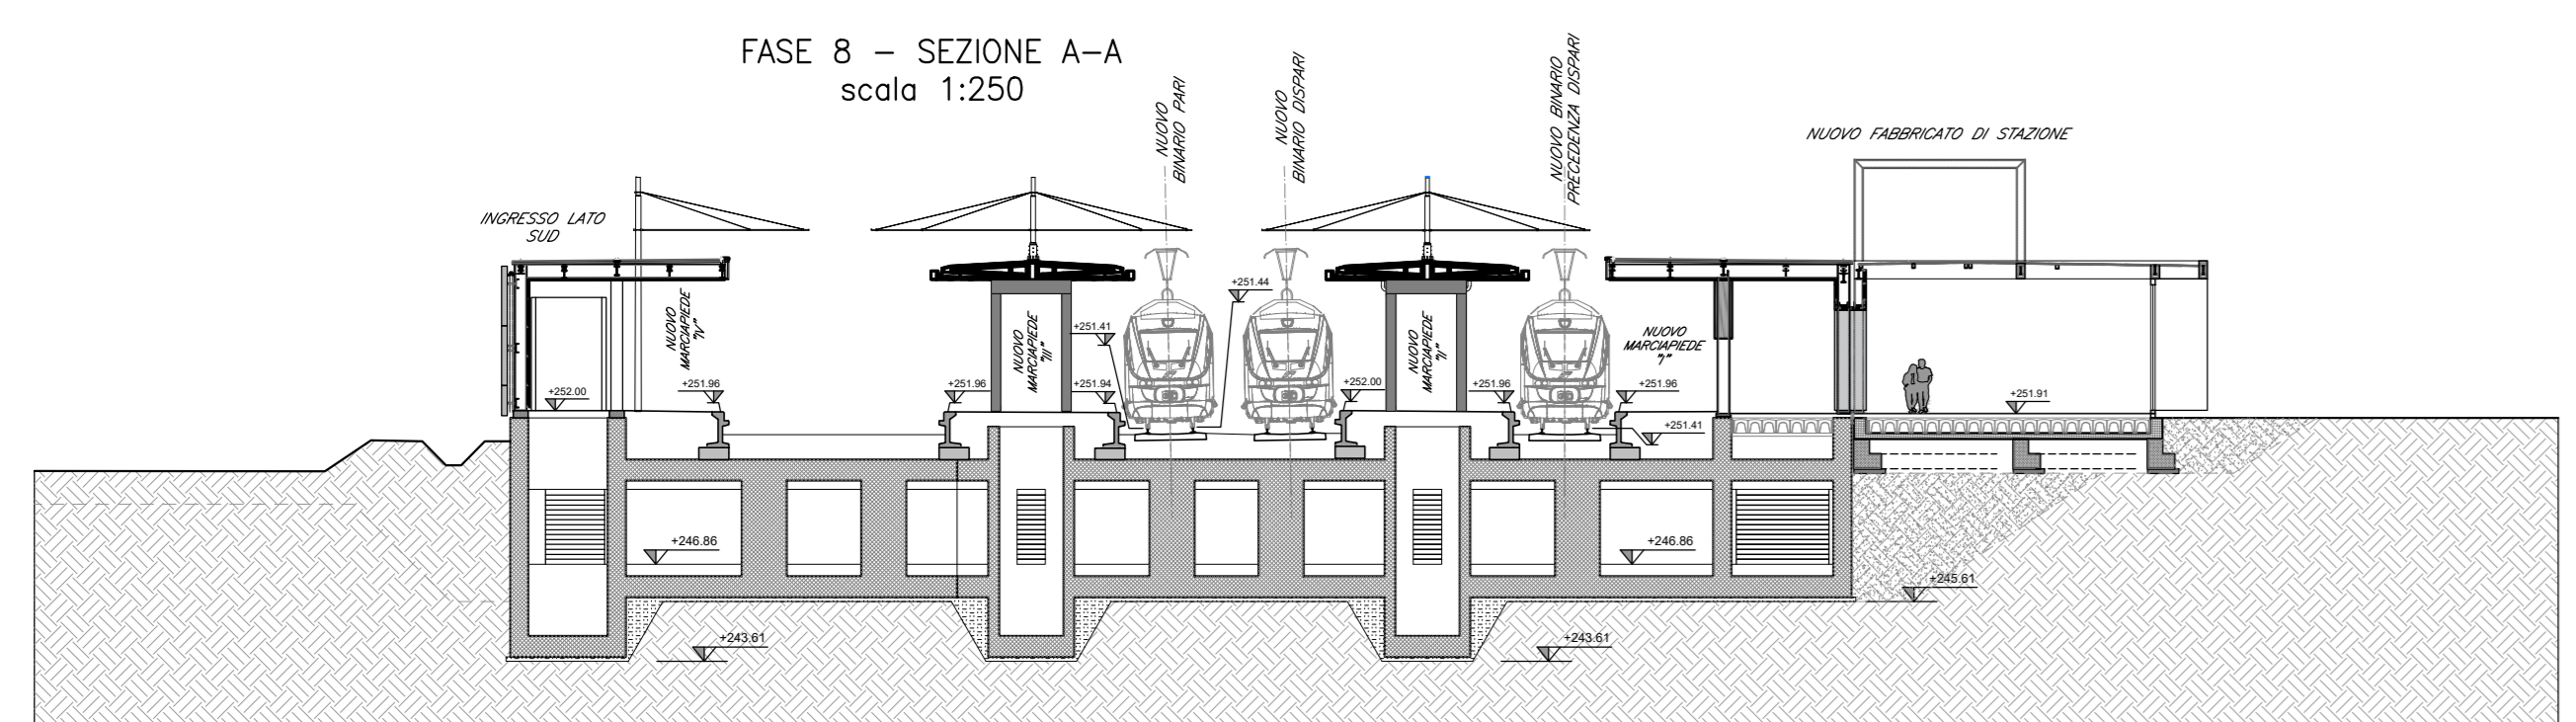


FASE 8 - SEZIONE A-A  
scala 1:250

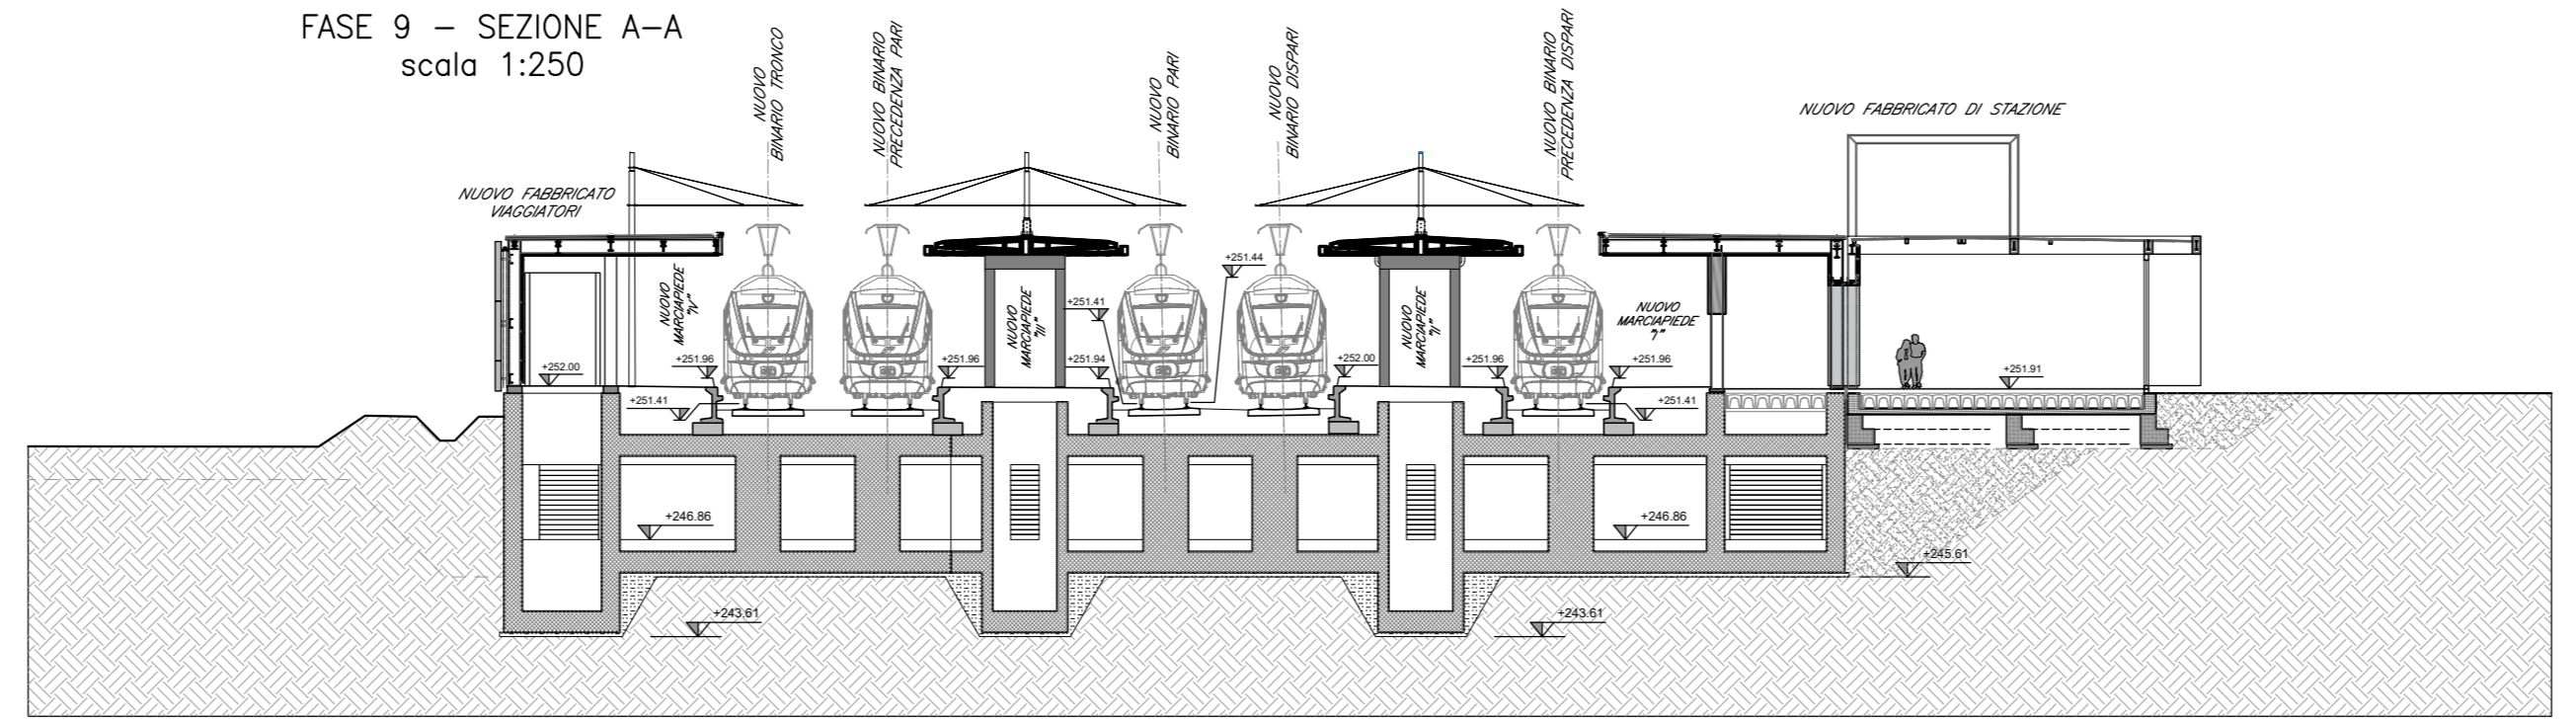

FASE 9 - SEZIONE A-A  
scala 1:250

COMMITTENTE:  **RFI**  
 RETE FERROVIARIA ITALIANA  
 GRUPPO FERROVIE DELLO STATO ITALIANE

PROGETTAZIONE:  **ITALFERR**  
 GRUPPO FERROVIE DELLO STATO ITALIANE

**DIREZIONE TECNICA**  
**U.O. INFRASTRUTTURE CENTRO**

**PROGETTO DEFINITIVO**

**RADDOPPIO LINEA FERROVIARIA ROMA-VITERBO**  
**TRATTA CESANO-VIGNA DI VALLE**

**OPERE CIVILI STAZIONI E FERMATE-Stazione di Vigna di Valle**  
**FV02 - Fasi costruttive tav 2 di 2**

SCALA: **VARIE**

COMMESSA	LOTTO	FASE	ENTE	TIPO DOC.	OPERA/DISCIPLINA	PROGR.	REV.
NR1J	01	D	29	BZ	FV0200	002	B

Revis.	Descrizione	Redatto	Data	Verificato	Data	Approvato	Data	Autore/Validato
A	Emissione esecutiva	F. Serru	10-2018	M. Mondini	10-2018	T. Paoletti	10-2018	F. Serru 08/2020
B	Revisione	F. Serru	09-2020	M. Mondini	09-2020	T. Paoletti	09-2020	F. Serru 08/2020