PLANIMETRIA – MARCIAPIEDI 1 e 2 – (1/3)
scala 1:100

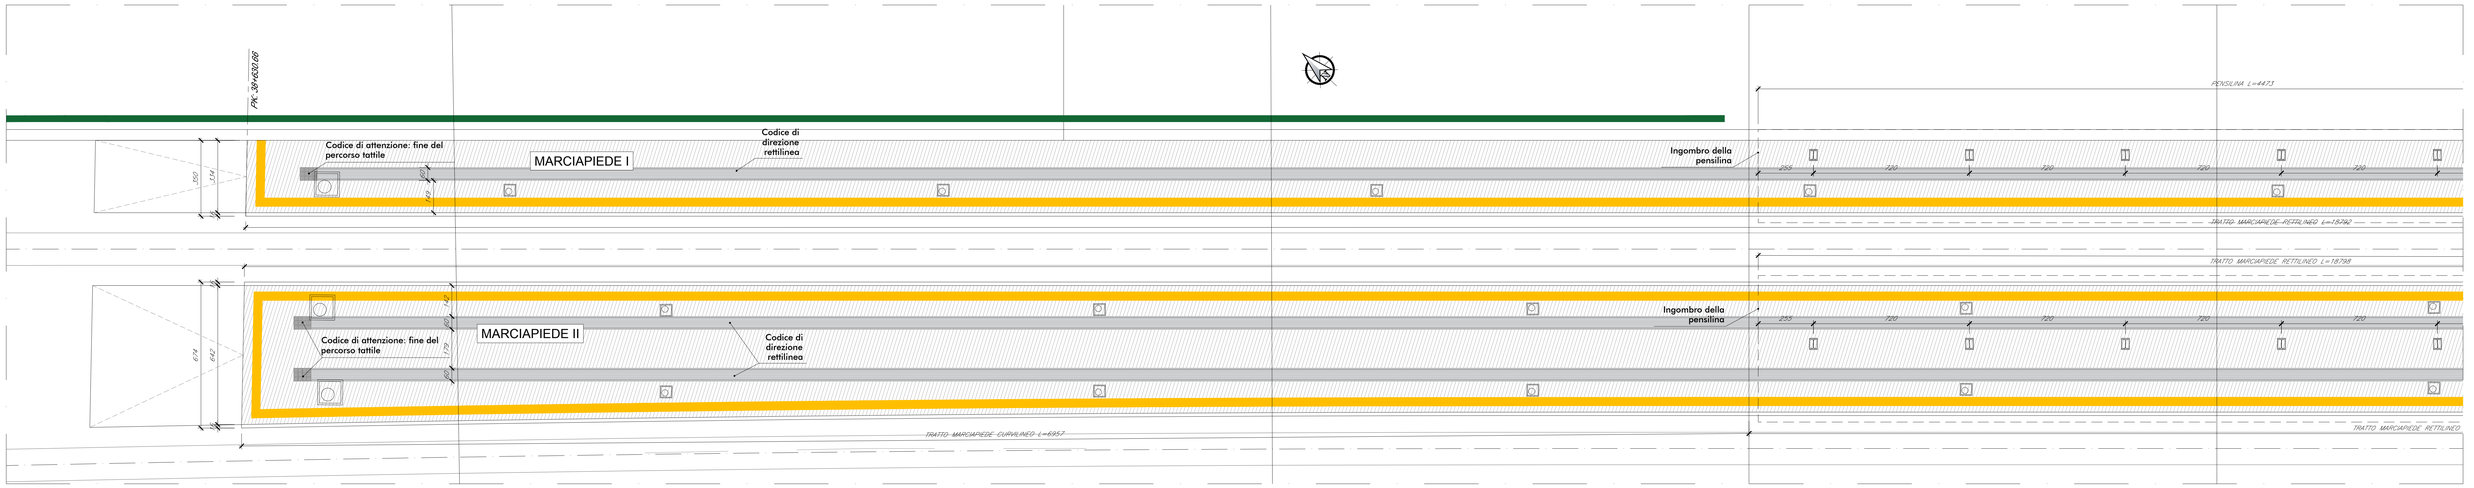

PLANIMETRIA – MARCIAPIEDI 1 e 2 – (2/3)
scala 1:100

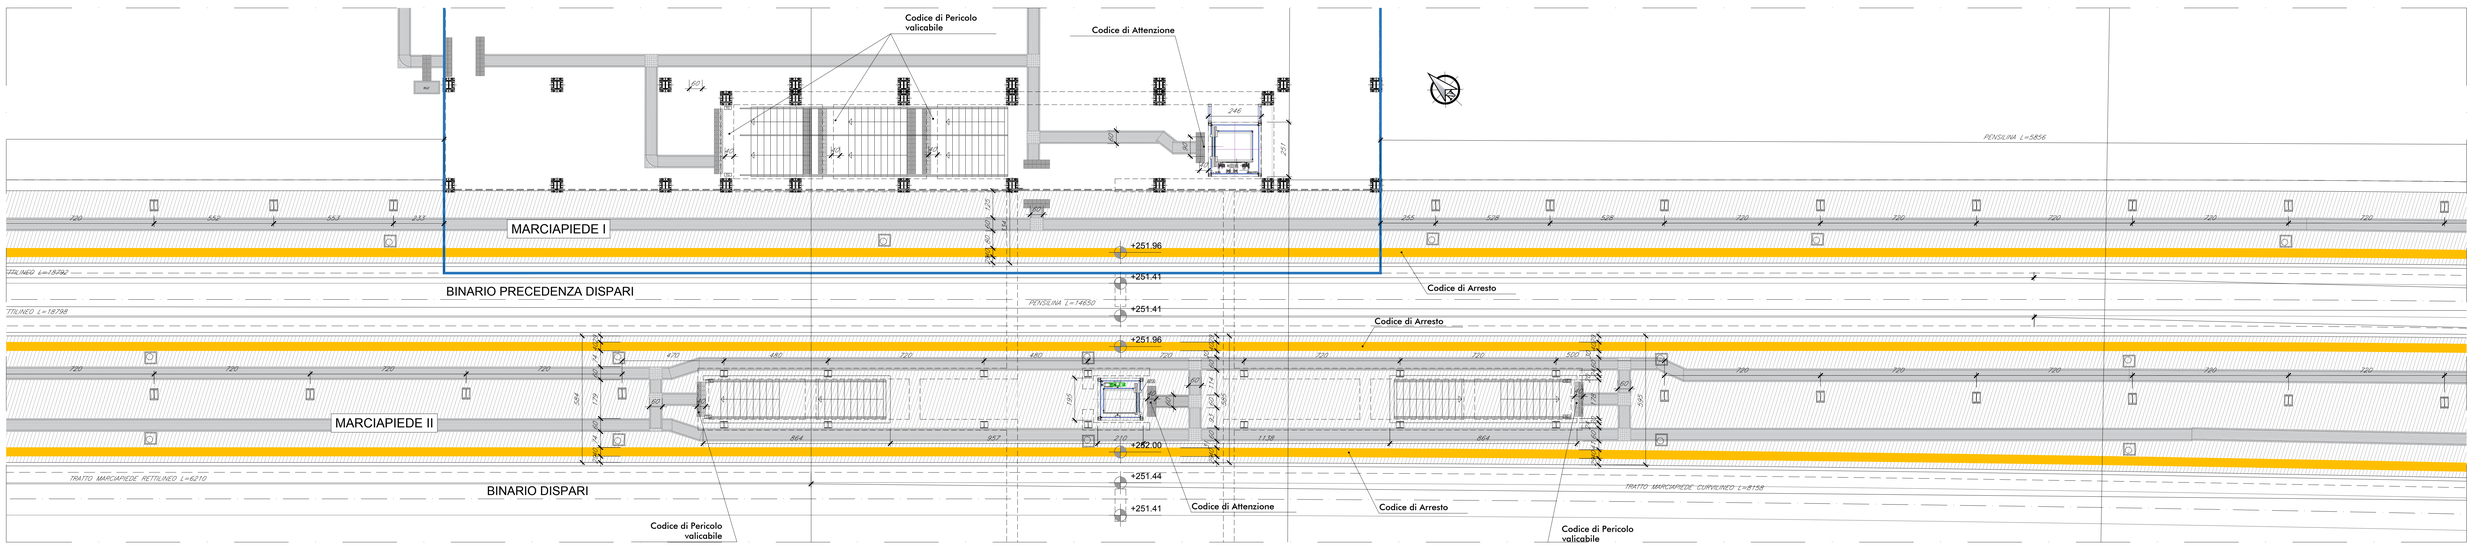

PLANIMETRIA – MARCIAPIEDI 1 e 2 – (3/3)
scala 1:100

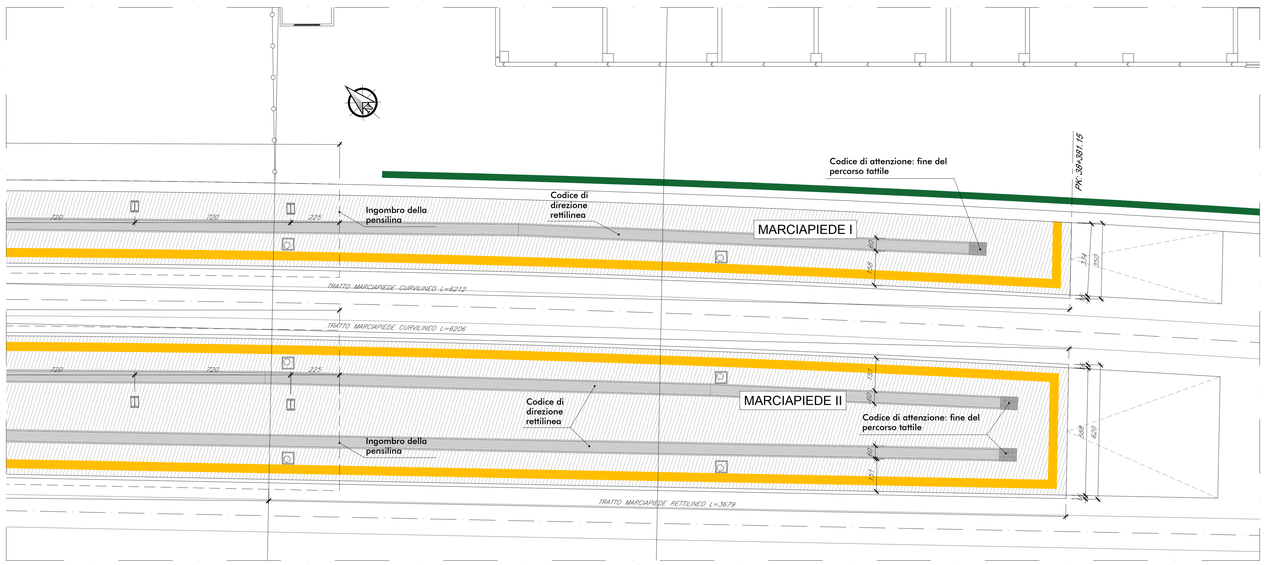

PLANIMETRIA COMPLESSIVA
scala 1:1000

COMMITTENTE: RFI RETE FERROVIARIA ITALIANA – GRUPPO FERROVIE DELLO STATO ITALIANE

PROGETTAZIONE: ITALFERR – GRUPPO FERROVIE DELLO STATO ITALIANE

DIREZIONE TECNICA
U.O. INFRASTRUTTURE CENTRO

PROGETTO DEFINITIVO

RADDOPPIO LINEA FERROVIARIA ROMA-VITERBO
TRATTA CESANO-VIGNA DI VALLE

STAZIONI E FERMATE
FV02 - Stazione di Vigna di Valle - Pianta quota banchina tav 1 di 2

SCALA: 1:100

COMMESSA	LOTTO	FASE	ENTE	TIPO DOC.	OPERA/DISCIPLINA	PROGR.	REV.
NR1J	01	D	29	PZ	FV0200	005	A

Revis.	Descrizione	Redatto	Data	Verificato	Data	Approvato	Data	Autorizzato/Data
A	Emissione esecutiva	I. Semeu	10-2018	M.Mondì d.Palestro	10-2018	T.Paoletti	10-2018	F. Romano

ITALFERR S.p.A. Direzione Tecnica Direzione Produzione Tecnica Unità Tecnica Infrastrutture Centro Roma

File: NR1J01D29PZFV0200005A | n. Elab.: 459