


Legenda:

- Fascia di rispetto
- Area da espropriare di cui alla delibera Cipe n. 37/09 del 26 Giugno 2009
- Aree integrative all'esproprio definitivo
- Occupazione temporanea di cui alla delibera Cipe n. 37/09 del 26 Giugno 2009
- Aree integrative all'Occupazione temporanea
- Fabbricati da demolire accatastati
- Fabbricati da demolire non presenti in mappa
- Area demaniali
- Corsi d'acqua
- Ferrovia
- Limiti fogli catastali
- Servitù
- Numero ditte
- Numero particelle

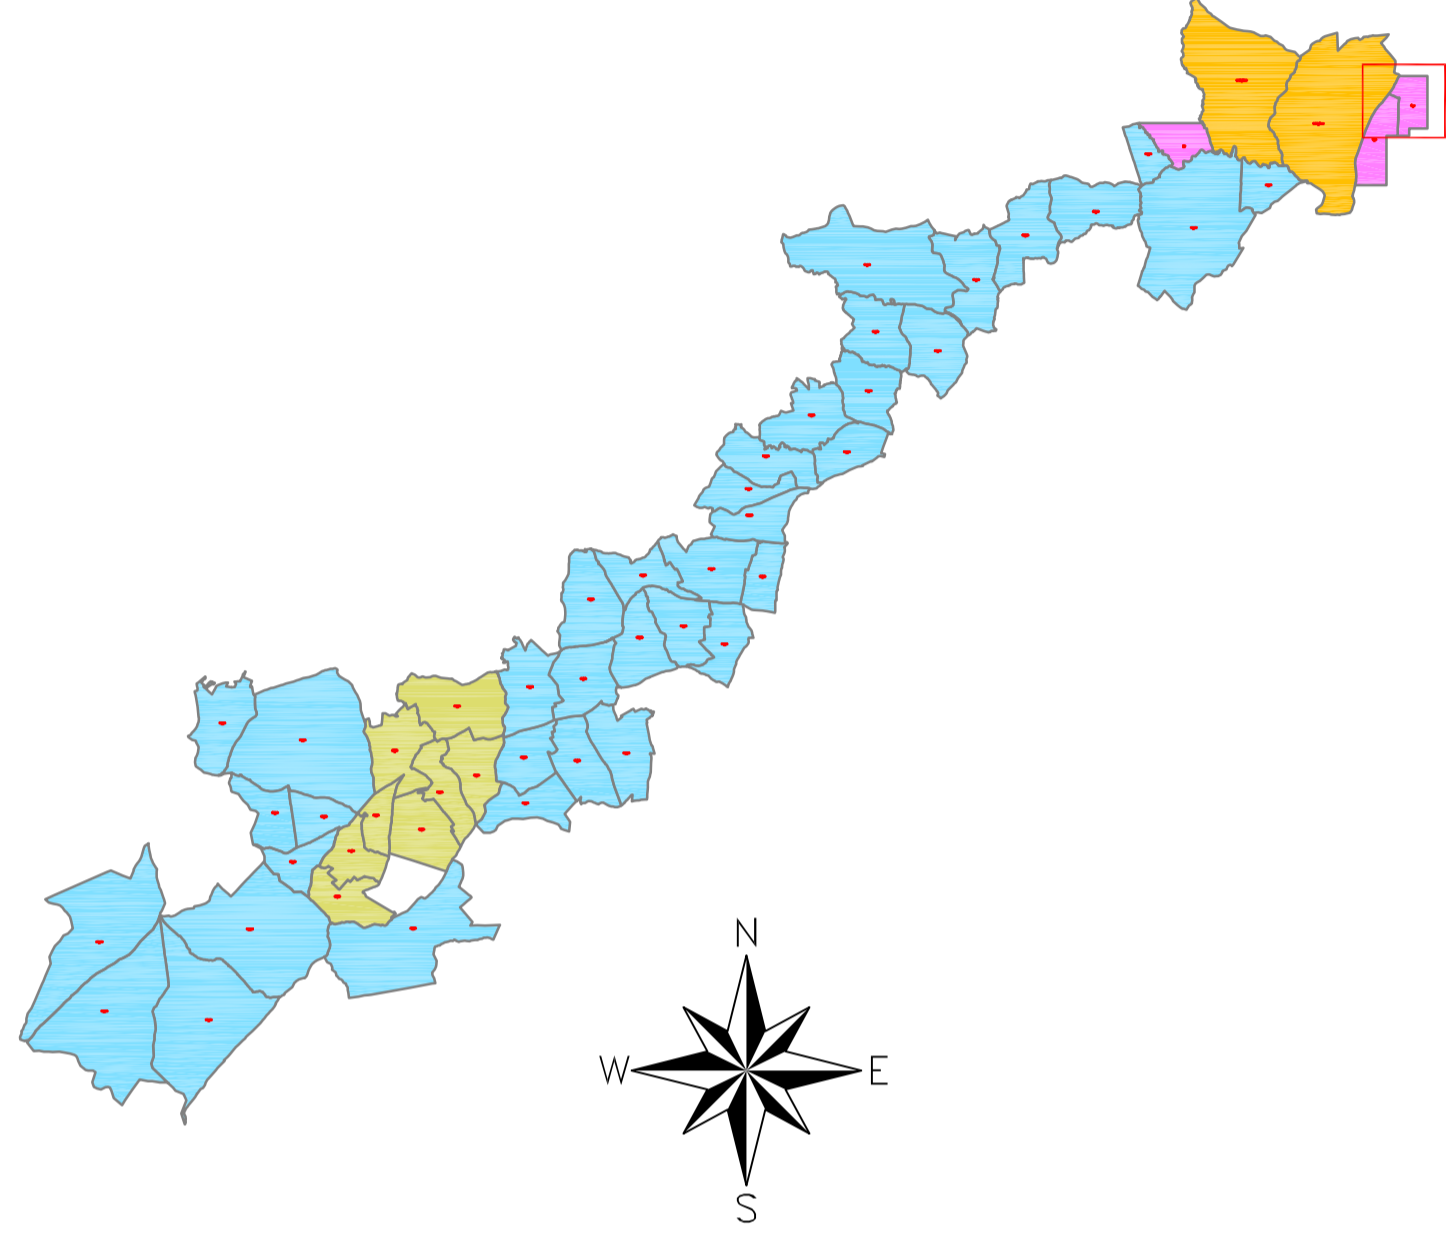

ANAS S.p.A.
DIREZIONE CENTRALE PROGRAMMAZIONE PROGETTAZIONE

PA 12/09
CORRIDOIO PLURIMODALE TIRRENICO - NORD EUROPA
ITINERARIO AGRIGENTO - CALTANISSETTA - A19
S.S. N° 640 "DI PORTO EMPEDOCLE"
AMMODERNAMENTO E ADEGUAMENTO ALLA CAT. B DEL D.M. 5.11.2001
Dal km 44+000 allo svincolo con l'A19

PROGETTO DEFINITIVO

Contraente Generale: **Empedocle 2 s.p.a.**

ESPROPRI - OCCUPAZIONE TEMPORANEA - SERVITU'
CATASTALE
Piano particellare su CATASTALE
Comune di Villarosa Fog.48

Codice Unico Progetto (CUP): F91B09000070001

Codice Elaborato: PA12_09 - E 0 0 0 G E 2 1 7 A F 0 5 Z B D 0 4 5 A Scala: 1:2000

F					
E					
D					
C					
B					
A	Aprile 2011	EMMISSIONE	F. CARLI	V. PISCITELLI	M. LITI
REV.	DATA	DESCRIZIONE	REDATTO	VERIFICATO	APPROVATO

Responsabile del procedimento: Ing. MAURIZIO ARAMINI

Il Progettista: **ING. LUCA MENTENI**
ORDINE DEGLI INGEGNERI DI FIRENZE N° 4333

Il Consulente Specialisti: **ING. CARLI FEDERICO**
Collegio Provinciale Geometri e Geometri Laureati di Terzi
Iscrizione Albo n. 1038
Geometra

Il Geologo: **DOSS. D'ANGELO MAURIZIO**
ORDINE REGIONALE DEI GEOLGICI DI SICILIA
N. 1807

Il Coordinatore per la sicurezza in fase di progetto: **DOSS. ALESSANDRO SIVIGLI**
ORDINE INGEGNERI ROMA IP N. 14853

Direttore dei lavori: **DOSS. PEPPINO MARASCIO**
ORDINE INGEGNERI ROMA IP N. 14447

