


SEZIONE TIPO BARRIERA ANTIRUMORE H2  
Via muro di sostegno tipo U

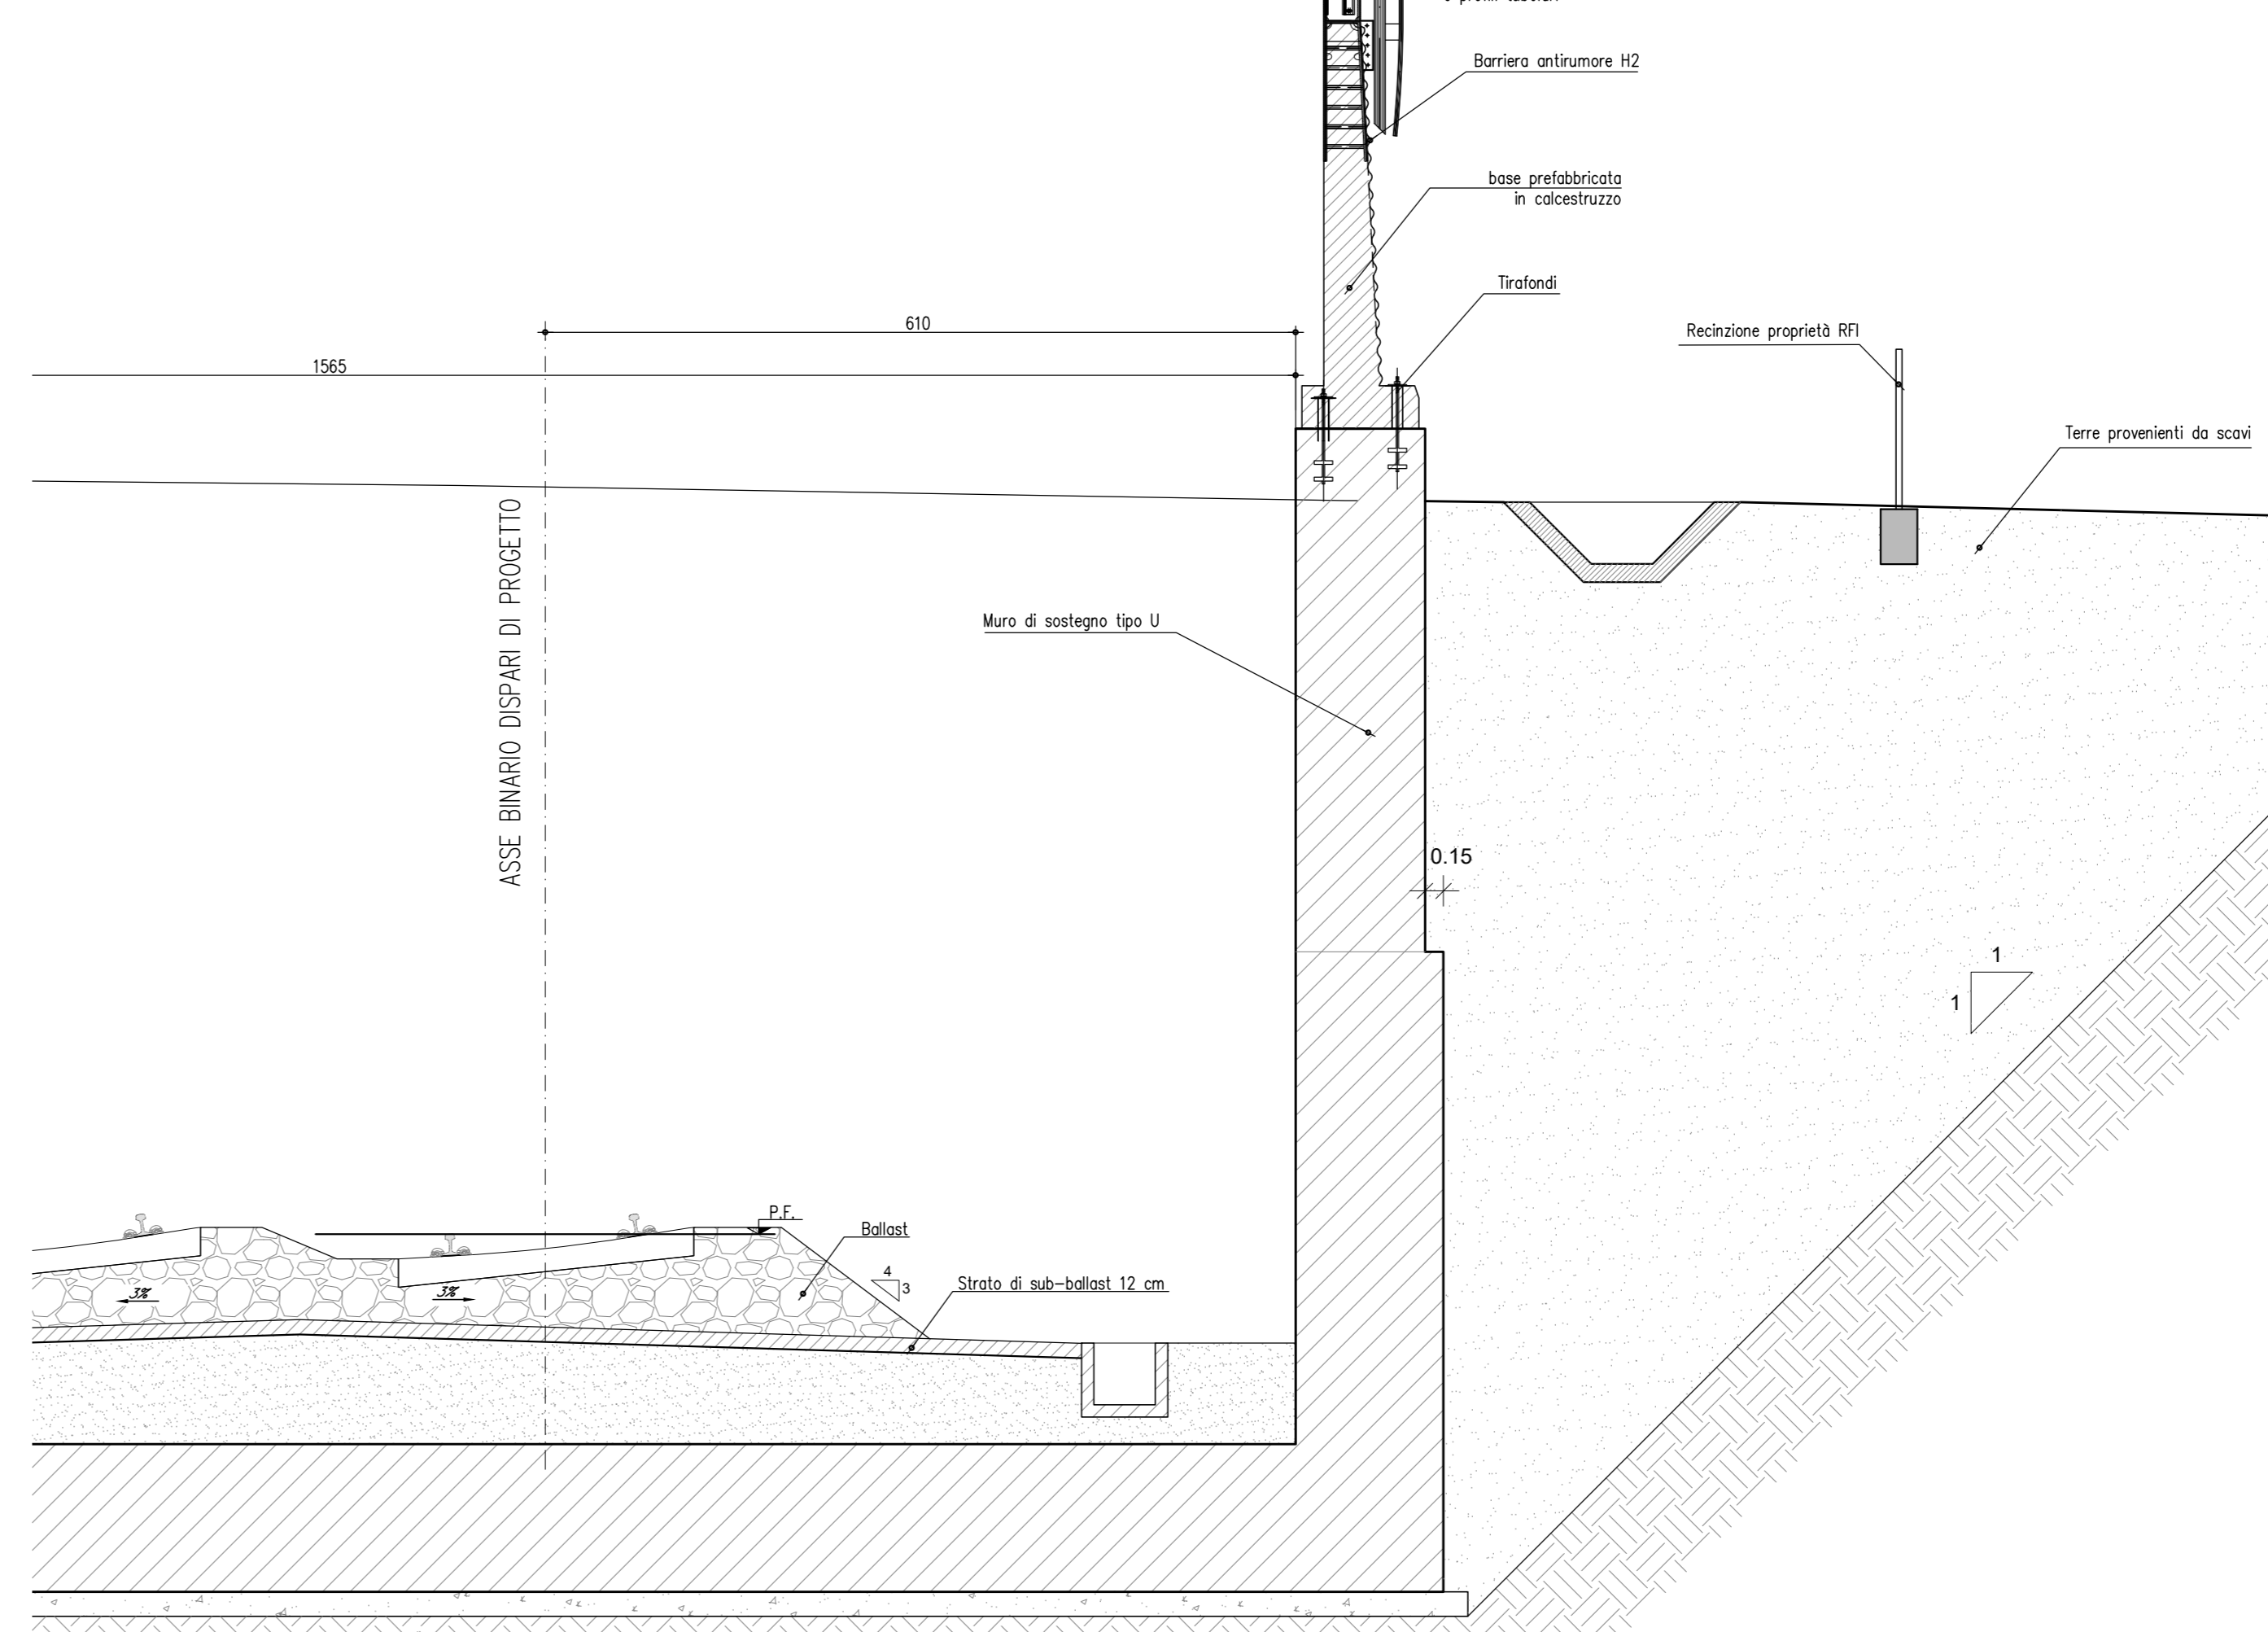

COORDINATE DI TRACCIAMENTO MURI

POINT	EAST	NORTH
1	2295573.281	4660559.942
2	2295567.600	4660553.696
3	2295566.610	4660552.563
4	2295534.223	4660515.151
5	2295533.294	4660513.980
6	2295503.736	4660474.351
7	2295502.798	4660473.055
8	2295482.905	4660445.543
9	2295492.720	4660450.527
10	2295484.614	4660437.823
11	2295478.292	4660427.623
12	2295472.161	4660417.308
13	2295466.164	4660406.783
14	2295460.474	4660396.347
15	2295454.923	4660385.708
16	2295449.569	4660374.969
17	2295444.415	4660364.132
18	2295439.456	4660353.205
19	2295434.677	4660342.198
20	2295430.054	4660331.123
21	2295425.443	4660320.044
22	2295420.832	4660308.965
23	2295418.142	4660302.502

NOTA. Per le incidere dei cordoli di fondazione delle barriere H5 rettificata si rimanda a quanto previsto nel Manuale di Progettazione delle Opere Civili - Parte II - Sezione I (Documento RFI DTC SI CS MA IFS 001 B allegata B)

NOTA. I micropali di fondazione saranno del tipo valvolati ad iniezione multipla selettiva.

NOTA. Tutte le misure sono espresse in cm se non diversamente specificato.

TABELLA MATERIALI

Calcestruzzo	Acciaio	Prescrizioni
<p>Calcestruzzo</p> <p>Classe di resistenza caratteristica: C30/37</p> <p>Classe di esposizione: III</p> <p>Classe di durabilità: S3-S4</p> <p>Classe di resistenza minima: C30/37</p> <p>Classe di esposizione: III</p> <p>Classe di durabilità: S3-S4</p>	<p>Acciaio in barre per getti e reti elettrosaldate: S450C</p> <p>Acciaio per carpenteria metallica: S355J2</p> <p>Acciaio per armatura micropali: S355JR</p>	<p>Classe di resistenza minima: C30/37</p> <p>Classe di esposizione: III</p> <p>Classe di durabilità: S3-S4</p> <p>Classe di resistenza minima: C30/37</p> <p>Classe di esposizione: III</p> <p>Classe di durabilità: S3-S4</p>

COMMITTENTE: **RFI** RETE FERROVIARIA ITALIANA GRUPPO FERROVIE DELLO STATO ITALIANO

PROGETTAZIONE: **ITALFERR** GRUPPO FERROVIE DELLO STATO ITALIANO

DIREZIONE TECNICA  
U.O. INFRASTRUTTURE CENTRO

PROGETTO DEFINITIVO

RADDOPPIO LINEA FERROVIARIA ROMA-VITERBO  
TRATTA CESANO-VIGNA DI VALLE

BA3-Barrierà antirumore da km 31+190.48 a km 31+489.95  
Pianta e profilo barrierà antirumore Tipo H2/H3 Tav. 2/2

SCALA: VARIE

COMMESSA	LOTTO	FASE	ENTE	TIPO DOC.	OPERA/DISCIPLINA	PROGR.	REV.
NR1J	01	D	29	BZ	BA0000	008	B

Revis.	Descrizione	Redatto	Data	Verificato	Data	Approvato	Data	Autorizzazio/Data
A	Emissione esecutiva	F. Serru	10-2018	M. Mondia	10-2018	T. Paoletti	10-2018	F. Serru
B	Revisione	F. Serru	05-2020	M. Mondia	05-2020	T. Paoletti	05-2020	F. Serru

File: NR1J01D29BZBA00000088 n. Elab.: 474