LEGENDA MATERIALI FINITURE	
(Nota: non tutte le finiture riportate in legenda sono presenti in ciascun fabbricato)	
ABACO INTERVENTI	ABACO INFISSI
mq — SUPERFICIE h / V — h - ALTEZZA NETTA AMBIENTE B / P — B - FINITURA PAVIMENTO B / A — P - FINITURA PARETE A - FINITURA SOFFITTO M1 — TIPOLOGIA MURATURA	L / H — L - LARGHEZZA INFISSO H - ALTEZZA INFISSO T - TIPO INFISSO (F porte, F finestre)
FINITURE PAVIMENTI	FINITURA SOFFITTO
B1 — PAVIMENTO IN PIASTRELLE SPECIALI AD ALTA COMPRESSIONE IN CONGLOMERATO CEMENTIZIO E GRANIGLIA IN MATERIALE ANTIDRUCIOLO/OLEOFILE (dim 40x40cm sp. 3cm) DI TIPO INDUSTRIALE	A1 — INTONACO A MEZZO STUCCO FORMATO DA INTONACO GREZZO CON MALTA FINE DI CALCE SPENTA E POZZOLANA TRATTA A FRATAZZO, RIFINITO CON STUCCO DI CALCE SPENTA E POLVERE DI MARMO, LEVIGATO E LUCIDATO A PIOMBO (Sk n° 3 ed DI CALCE SPENTA IN PASTA E n° 0,06 DI POLVERE DI MARMO, LEVIGATO E LUCIDATO E COMPLETATO CON CICLO DI PITTURAZIONE: FISSATIVO A BASE DI RESINE SINTETICHE DILUITE IN SOLVENTE, TINTEGGIO CHIARO COMPRESO DI FISSATIVO (PRIMER) DI SOTTOFONDO A BASE ACQUOSA
B2 — PAVIMENTO SOPRAELEVATO (PORTANZA 1000 N/mq) COSTITUITO DA PANNELLI AVENTI SPESSORE DI 34mm E DIM. 600X600mm, SU STRUTTURE DI SUPPORTO IN ACCIAIO ZINCATO, COMPLETO DI ZOCCOLINI E TRATTAMENTO ANTIPOLVERE DELLA SUPERFICIE SOTTOSTANTE	A2 — INTONACO ISOLANTE ANTINCENDIO SPESS. MINIMO mm 20 ESEGUITO CON MALTA A BASE DI MATERIALI ISOLANTI TIPO VERMICULITE, PERLITE E SIMILARI, RIFINITO CON TINTA ECOATTIVA
	INFISSI
B3 — PAVIMENTO IN GRES FINE PORCELLANATO IN PIASTRELLE DI 1° SCELTA CON SUPERFICIE SEMILUCIDA	P1 — PORTA ESTERNA BLINDATA A 1 O 2 ANTE IN ACCIAIO ZINCATO E VERNICIATO CON CARATTERISTICHE ANTINTRUSIONE, CERNIERE ANTINTRUSIONE, SERRATURA DI SICUREZZA E CHIAVI, MANIGLIONE ANTIPANICO. LE MANIGLIE E LE CERNIERE SONO COSTITUITE IN ALLUMINIO IN TINTA CON LE PORTE
B4 — MARCIAPIEDE ESTERNO IN CONGLOMERATO BITUMINOSO: STRATO DI USURA (sp.4cm), MASSETTO (sp.10cm) CON RETE EL S. 8/8 (250/5m), STRATO STABILIZATO (sp.20cm) STRATO ANTICAPILLARE (sp.20cm)	P2 — PORTA ESTERNA BLINDATA A 2 ANTE IN ACCIAIO ZINCATO E VERNICIATO CON CARATTERISTICHE ANTINTRUSIONE CON SPECCHATURE IN VETRO ACCIAIO A PROVA DI PERFORAZIONE NELLE SPECCHATURE INFERIORI, CERNIERE ANTINTRUSIONE, SERRATURA DI SICUREZZA E CHIAVI, MANIGLIONE ANTIPANICO. LE MANIGLIE E LE CERNIERE SONO COSTITUITE IN ALLUMINIO IN TINTA CON LE PORTE
B5 — PACCHETTO DI COPERTURA: PAVIMENTO IN QUADROTTI DI CLS (470X720) SU MASSETTO DELLE PENDENZE IN CONGLOMERATO CEMENTIZIO ALLEGGERITO, IMPERMEABILIZZAZIONE CON GUAINA BITUMINOSA (2 STRATI 4+4mm), STRATO DI ISOLAMENTO (sp.5cm)	P3 — PORTA ESTERNA BLINDATA A 2 ANTE IN ACCIAIO ZINCATO E VERNICIATO CON CARATTERISTICHE ANTINTRUSIONE CON SPECCHATURE IN VETRO ANTISFONDAMENTO, CERNIERE ANTINTRUSIONE, SERRATURA DI SICUREZZA E CHIAVI, MANIGLIONE ANTIPANICO. LE MANIGLIE E LE CERNIERE SONO COSTITUITE IN ALLUMINIO IN TINTA CON LE PORTE
	P4 — PORTA INTERNA A 1 O 2 ANTE IN ALLUMINIO ZINCATO E VERNICIATO. LE MANIGLIE E LE CERNIERE SONO COSTITUITE IN ALLUMINIO IN TINTA CON LE PORTE
	P5 — PORTA INTERNA REI 120 IN ACCIAIO ZINCATO E VERNICIATO, SERRATURA DI SICUREZZA E CHIAVI, MANIGLIONE ANTIPANICO. LE MANIGLIE E LE CERNIERE SONO COSTITUITE IN ALLUMINIO IN TINTA CON LE PORTE
FINITURA PARETI	F1 — FINESTRA BLINDATA A VASISTAS IN ACCIAIO ZINCATO CON CARATTERISTICHE ANTINTRUSIONE E VETRO ANTISFONDAMENTO. LE MANIGLIE E LE CERNIERE SONO IN TINTA CON LE PORTE
V1 — INTONACO CIVILE A QUE STRATI CON MALTA CEMENTIZIA, RIFINITO CON SOVRASTANTE STRATO DI COLLA DELLA STESSA MALTA, LISCIATO E TRATTATO SU ENTRAMBE LE FACCE - CON CARATTERISTICHE DI RESISTENZA CONTENENTE SOSTANZE FOTOCATALITICHE COMPRESO DI FISSATIVO (PRIMER) DI SOTTOFONDO A BASE ACQUOSA	GR — GRIGLIA DI AERAZIONE CON LAMELLE ANTIPIOGGIA CON CARATTERISTICHE DI ANTINTRUSIONE IN ACCIAIO ZINCATO E VERNICIATO
	MURATURE
V2 — INTONACO ISOLANTE ANTINCENDIO SPESS. MINIMO mm 20 ESEGUITO CON MALTA A BASE DI MATERIALI ISOLANTI TIPO VERMICULITE, PERLITE E SIMILARI, RIFINITO CON TINTA ECOATTIVA	M1 — MURATURA ESTERNA IN PANNELLI PREFABBRICATI COIBENTATI IN CLS (sp.20cm)
V3 — INTONACO CIVILE CON MALTA CEMENTIZIA	M2 — MURATURA COSTITUITA DA BLOCCHI CAVI PREFABBRICATI IN CONGLOMERATO NORMALE DI CEMENTO VIBROCOMPRESSO LISCIATI E TRATTATI SU ENTRAMBE LE FACCE
V4 — RIVESTIMENTO IN PIETRA CERAMICO DIM.250x25cm FINO AD UN'ALTEZZA DI 2,40cm: IL SOVRAMONTE SARÀ INTONACO CIVILE PER INTERNI TRITIGIADO CON CIROPITTURA TRASPIRANTE	M3 — MURATURA COSTITUITA DA BLOCCHI CAVI PREFABBRICATI IN CONGLOMERATO NORMALE DI CEMENTO VIBROCOMPRESSO LISCIATI E TRATTATI SU ENTRAMBE LE FACCE - CON CARATTERISTICHE REI 120

Pianta del fabbricato
Scala 1:50

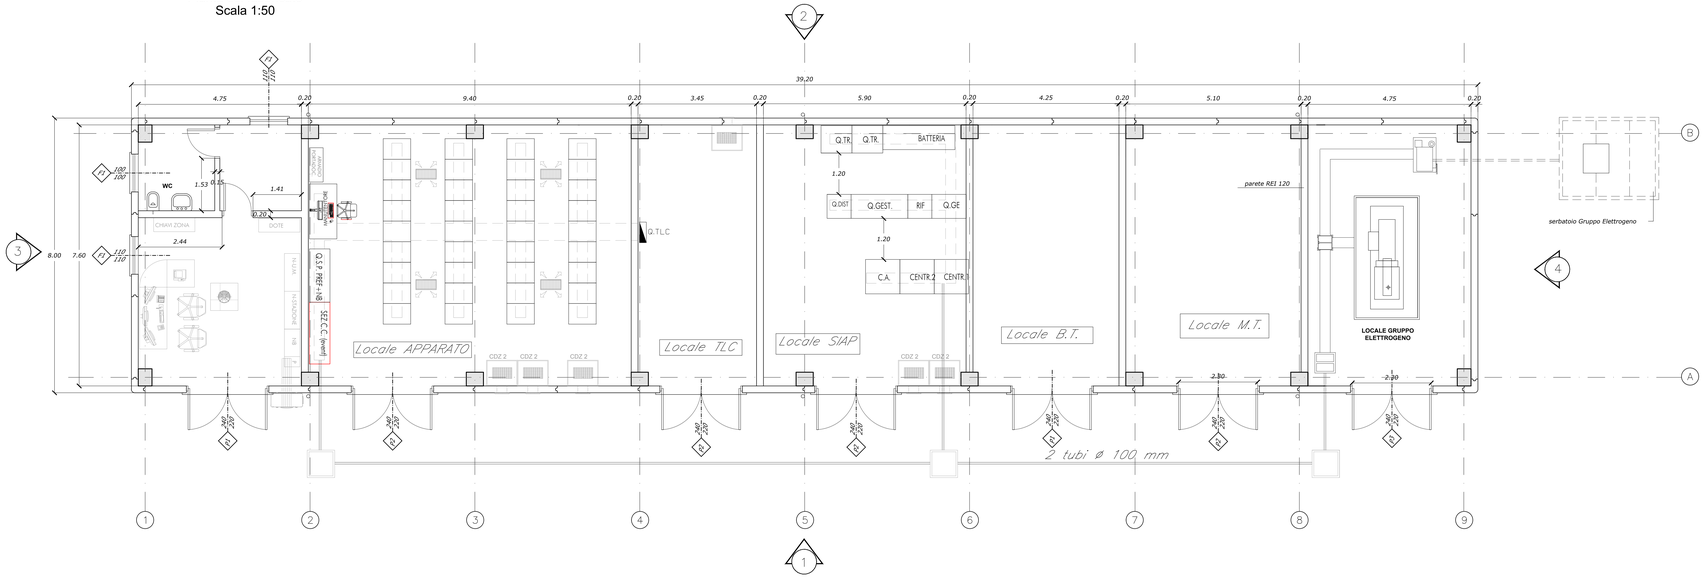

Prospetto 3
Scala 1:50

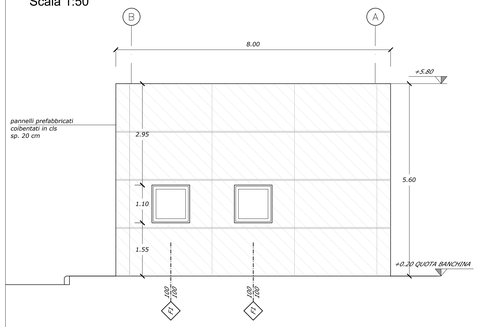

Prospetto 1
Scala 1:50

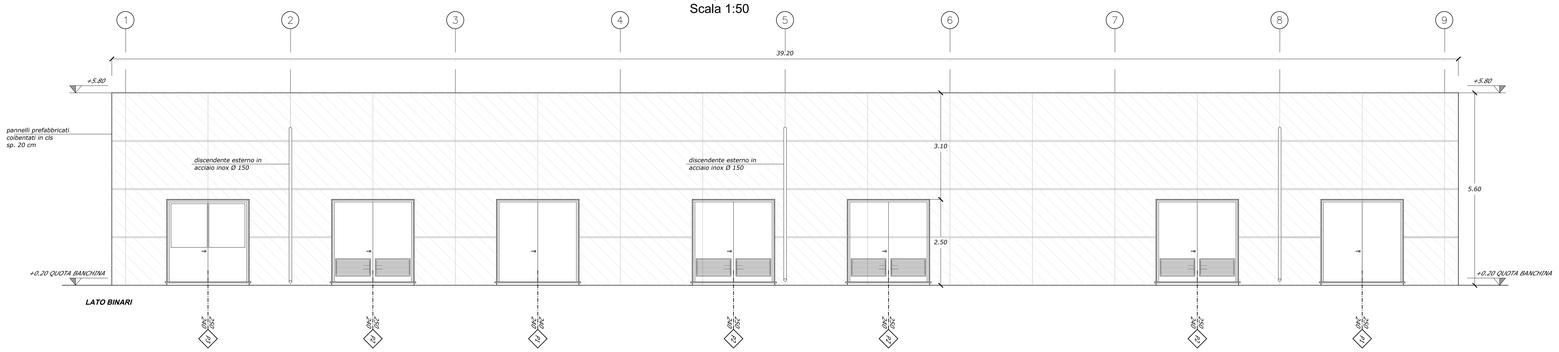

Prospetto 4
Scala 1:50

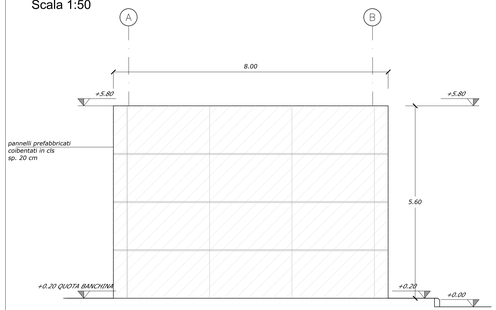

Prospetto 2
Scala 1:50

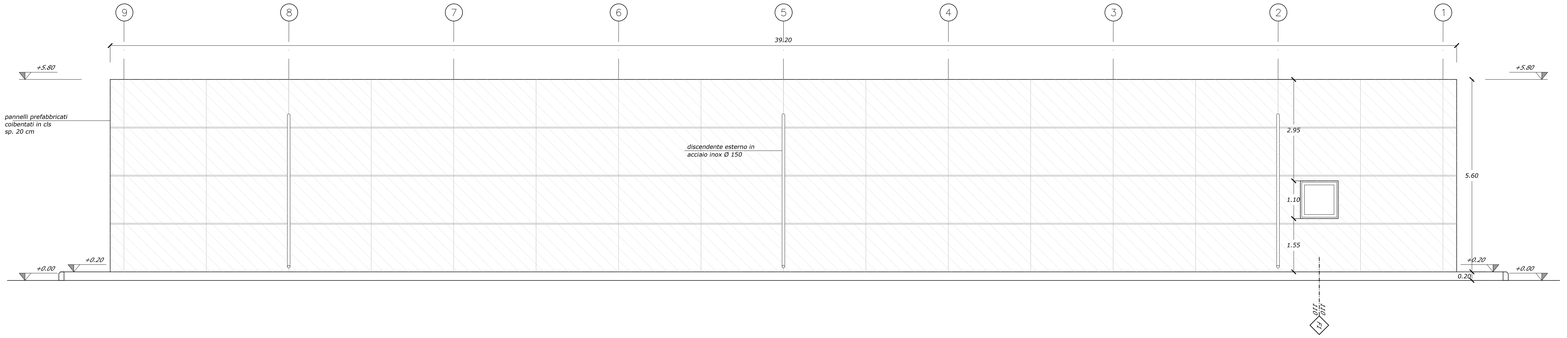

COMMITTENTE: RFI RETE FERROVIARIA ITALIANA — GRUPPO FERROVIE DELLO STATO ITALIANE

PROGETTAZIONE: ITALFERR — GRUPPO FERROVIE DELLO STATO ITALIANE

DIREZIONE TECNICA
U.O. INFRASTRUTTURE CENTRO

PROGETTO DEFINITIVO

RADDOPPIO LINEA FERROVIARIA ROMA-VITERBO
TRATTA CESANO-VIGNA DI VALLE

FABBRICATI TECNOLOGICI E PIAZZALI
Fabbricato tecnologico FA01 al km 30+380 - Pianta e prospetti

SCALA: 1:50

COMMESSA	LOTTO	FASE	ENTE	TIPO DOC.	OPERA/DISCIPLINA	PROGR.	REV.
NR1J	01	D	29	BB	FA0100	001	A

Revis.	Descrizione	Redatto	Data	Verificato	Data	Approvato	Data	Autorizzato/Data
A	Emissione esecutiva	F. Sergio	10-2018	M.Morena	10-2018	T.Paolillo	10-2018	F. Sergio

DOTTOR INGEGNERE FRANCESCO SERGIO ORDINE DEGLI INGEGNERI PROV. ROMA N. A 24000

File: NR1J01D29BBFA0100001A — n. Elab.: 480