## LEGENDA MATERIALI FINITURE

*(Nota: non tutte le finiture riportate in legenda sono presenti in ciascun fabbricato)*

### ABACO INTERVENTI

mq — SUPERFICIE

h - ALTEZZA NETTA AMBIENTE
B - FINITURA PAVIMENTO
B1 - FINITURA PARETE
A - FINITURA SOFFITTO

M1 — TIPOLOGIA MURATURA

### ABACO INFISSI

L - LARGHEZZA INFISSO
H - ALTEZZA INFISSO
T - TIPO INFISSO *(P porta, F finestra)*

### FINITURE PAVIMENTI

| | |
|---|---|
| B1 | PAVIMENTO IN PIASTRELLE SPECIALI AD ALTA COMPRESSIONE IN GRES PORCELLANATO, PRIMA SCELTA, ANTIGELIVE, ANTIBATTERICHE/ANTIMUFFA, dim 45x60cm sp. 5cm; DI TIPO INDUSTRIALE |
| B2 | PAVIMENTO SOPRAELEVATO (PORTANZA 1000 N/mq) COSTITUITO DA PANNELLI AVENTI SPESSORE DI 34mm E DIM. 600X600mm; SU STRUTTURE DI SOSTEGNO IN ACCIAIO ZINCATO PLASTICATO; PRIMA DI TRATTAMENTO ANTIPOLVERE DELLA SUPERFICE SOTTOSTANTE |
| B3 | PAVIMENTO IN GRES FINE PORCELLANATO IN PIASTRELLE DI 1° SCELTA CON SUPERFICE SEMLUCIDA |
| B4 | MARCIAPIEDE ESTERNO IN CONGLOMERATO BITUMINOSO: STRATO DI USURA (sp.4cm); MASSETTO (sp.12cm) CON RETE EL.S.8B (200)0m; STRATO STABILIZZATO (sp.25cm) STRATO ANTICAPILLARE (sp.25cm) |
| B5 | PACCHETTO DI COPERTURA: PAVIMENTO IN QUADRETTI DI CLS (4TWT36); SU MASSETTO DELLE PENDENZE IN CONGLOMERATO CEMENTIZIO ALLEGGERITO; IMPERMEABILIZZAZIONE CON GUAINA BITUMINOSA (2 STRATI 4+4mm); STRATO DI ISOLAMENTO (sp.5cm) |
| | |
| | |
| | |

### FINITURA PARETI

| | |
|---|---|
| V1 | INTONACO CIVILE A DUE STRATI CON MALTA CEMENTIZIA, RIFINITO CON SOVRASTANTE STRATO DI COLLA DELLA STESSA MALTA, LISCIATO E TRATTATO SU ENTRAMBE LE FACCE - CON CARATTERISTICA A DUE SFERRE CONTENENTE SOSTANZE FOTOCATALITICHE COMPRESO DI FISSATIVO (PRIMER) DI SOTTOFONDO A BASE ACQUOSA |
| V2 | INTONACO ISOLANTE ANTIRICEDINDO SPESS. MINIMO mm 20 ESEGUITO CON MALTA A BASE DI MATERIALI ISOLANTI TIPO VERMICULITE, PERLITE E SIMILARI, RIFINITO CON TINTA ECOATTIVA |
| V3 | INTONACO CIVILE CON MALTA CEMENTIZIA |
| V4 | RIVESTIMENTO IN GRES CERAMICO DIM.20x20cm FINO AD UNA'ALTEZZA DI 2m; SOPRA TALE ALTEZZA INTONACO CIVILE PER INTERNI TINTEGGIATO CON EIROPITURA TRASPIRANTE |

### FINITURA SOFFITTO

| | |
|---|---|
| A1 | INTONACO A MEZZO STUCCO FORMATO DA INTONACO GREZZO CON MALTA FINE DI CALCE SPENTA E POZZOLANA TRATTA A FRATAZZO, RIFINITO CON STUCCO ACRILICO PIGMENTATO IN PASTA E A' SUD DI POLVERE DI MARMO, DA n.° 5 AD DI CALCE SPENTA IN PASTA E A' SUD DI POLVERE DI MARMO, LEVIGATO E LISCIATO E COMPLETATO CON CICLO DI PITTURAZIONE, TRATTATO SU ENTRAMBE LE FACCE - CON CARATTERISTICHE REI 120 COMPRESO DI FISSATIVO (PRIMER) DI SOTTOFONDO A BASE ACQUOSA |
| A2 | INTONACO ISOLANTE ANTIRICEDINDO SPESS. MINIMO mm 20 ESEGUITO CON MALTA A BASE DI MATERIALI ISOLANTI TIPO VERMICULITE, PERLITE E SIMILARI, RIFINITO CON TINTA ECOATTIVA |

### INFISSI

| | |
|---|---|
| P1 | PORTA ESTERNA BLINDATA A 1 O 2 ANTE IN ACCIAIO ZINCATO E VERNICIATO CON CARATTERISTICHE ANTIRIFRIGNENE: CERNIERE ANTIRIFRIGNENE, SERRATURA DI SICUREZZA E CHIAVI, MANIGLIONE ANTIPANICO, LE MANIGLIE E LE CERNIERE SONO COSTITUITE IN ALLUMINIO IN TINTA CON LE PORTE |
| P2 | PORTA ESTERNA BLINDATA A 2 ANTE IN ACCIAIO ZINCATO E VERNICIATO CON CARATTERISTICHE ANTIRIFRIGNENE CON SPECCHIATURE IN VETRO ACCIAIO A PRIONA DI PERFORAZIONE NELLE SPECCHIATURE INTERNOR: CERNIERE ANTIRIFRIGNENE, SERRATURA DI SICUREZZA E CHIAVI, MANIGLIONE ANTIPANICO, LE MANIGLIE E LE CERNIERE SONO COSTITUITE IN ALLUMINIO IN TINTA CON LE PORTE |
| P3 | PORTA ESTERNA BLINDATA A 2 ANTE IN ACCIAIO ZINCATO E VERNICIATO CON CARATTERISTICHE ANTIRIFRIGNENE CON SPECCHIATURE IN VETRO ANTISFONDAMENTO: CERNIERE ANTIRIFRIGNENE, SERRATURA DI SICUREZZA E CHIAVI, MANIGLIONE ANTIPANICO, LE MANIGLIE E LE CERNIERE SONO COSTITUITE IN ALLUMINIO IN TINTA CON LE PORTE |
| P4 | PORTA INTERNA A 1 O 2 ANTE IN ALLUMINIO ZINCATO E VERNICIATO, LE MANIGLIE E LE CERNIERE SONO COSTITUITE IN ALLUMINIO IN TINTA CON LE PORTE |
| P5 | PORTA INTERNA REI 120 IN ACCIAIO ZINCATO E VERNICIATO, SERRATURA DI SICUREZZA E CHIAVI, MANIGLIONE ANTIPANICO, LE MANIGLIE E LE CERNIERE SONO COSTITUITE IN ALLUMINIO IN TINTA CON LE PORTE |
| F1 | FINESTRA BLINDATA A VASISTAS IN ACCIAIO ZINCATO CON CARATTERISTICHE ANTIRIFRIGNENE E VETRO ANTISFONDAMENTO, LE MANIGLIE E LE CERNIERE SONO IN TINTA CON LE PORTE |
| GR | GRIGLIA DI AERAZIONE CON LAMELLE ANTIPIOGGIA CON CARATTERISTICHE DI ANTIRIFRIGNENE IN ACCIAIO ZINCATO E VERNICIATO |

### MURATURE

| | |
|---|---|
| M1 | MURATURA ESTERNA IN PANNELLI PREFABBRICATI COIBENTATI IN CLS (sp.20cm) |
| M2 | MURATURA COSTITUITA DA BLOCCHI CAVI PREFABBRICATI IN CONGLOMERATO NORMALE DI CEMENTO VIBROCOMPRESSO LISCIATI E TRATTATI SU ENTRAMBE LE FACCE |
| M3 | MURATURA COSTITUITA DA BLOCCHI CAVI PREFABBRICATI IN CONGLOMERATO NORMALE DI CEMENTO VIBROCOMPRESSO LISCIATI E TRATTATI SU ENTRAMBE LE FACCE - CON CARATTERISTICHE REI 120 |

## Pianta del fabbricato
Scala 1:50




## Prospetto 3
Scala 1:50




## Prospetto 1
Scala 1:50

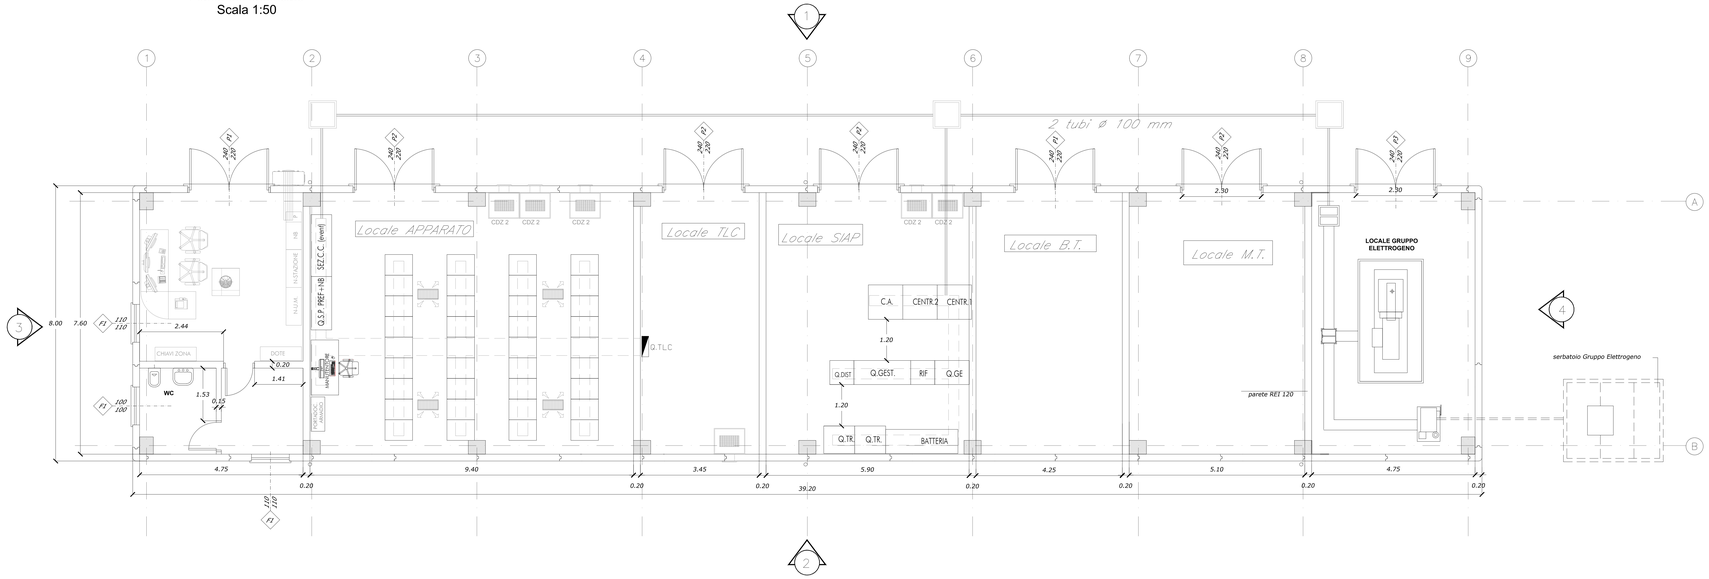


## Prospetto 4
Scala 1:50

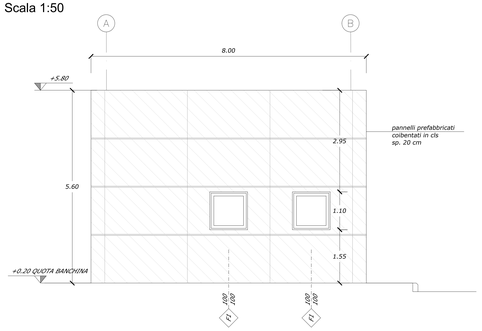


## Prospetto 2
Scala 1:50

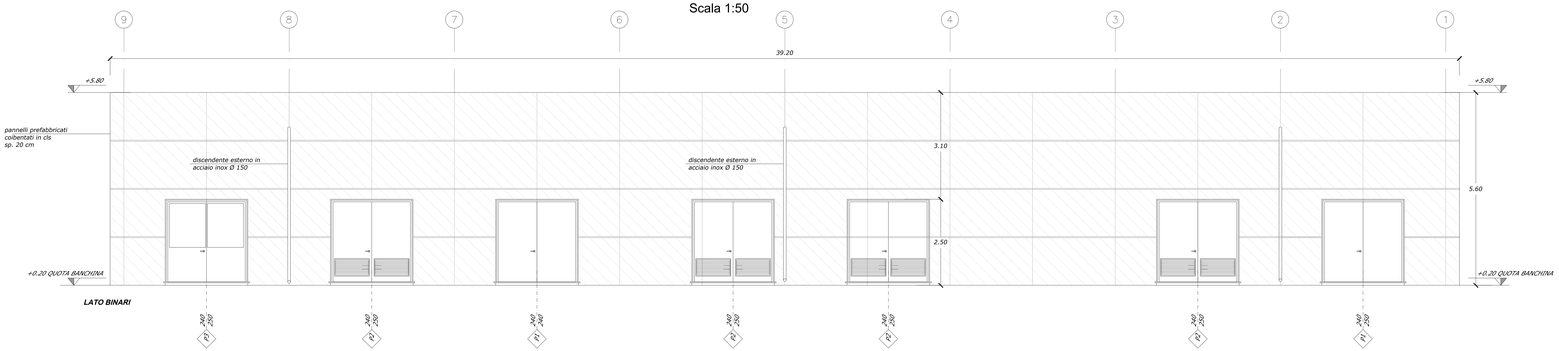


COMMITTENTE: RFI RETE FERROVIARIA ITALIANA — GRUPPO FERROVIE DELLO STATO ITALIANE

PROGETTAZIONE: ITALFERR — GRUPPO FERROVIE DELLO STATO ITALIANE

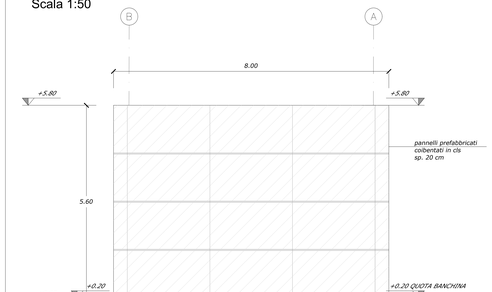**DIREZIONE TECNICA**
**U.O. INFRASTRUTTURE CENTRO**

**PROGETTO DEFINITIVO**

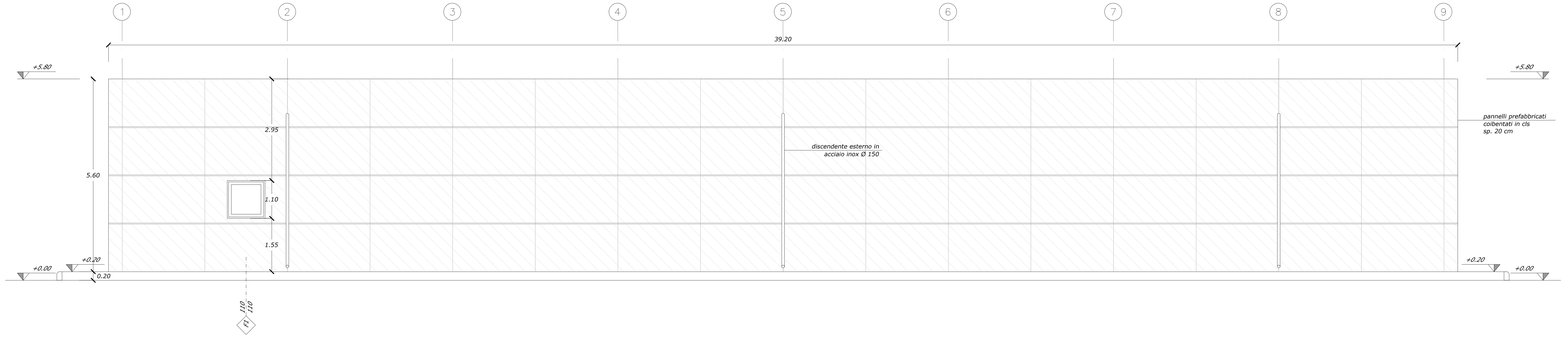**RADDOPPIO LINEA FERROVIARIA ROMA-VITERBO**
**TRATTA CESANO-VIGNA DI VALLE**

**FABBRICATI TECNOLOGICI E PIAZZALI**
Fabbricato tecnologico FA02 al km 35+900- Pianta e prospetti

SCALA : 1:50

| COMMESSA | LOTTO | FASE | ENTE | TIPO DOC. | OPERA/DISCIPLINA | PROGR. | REV. |
|---|---|---|---|---|---|---|---|
| NR1J | 01 | D | 29 | BB | FA0200 | 001 | A |

| Revis. | Descrizione | Redatto | Data | Verificato | Data | Approvato | Data | Autorizzato/Data |
|---|---|---|---|---|---|---|---|---|
| A | Emissione esecutiva | F. Sergi | 10-2018 | M.Mirabile | 10-2018 | T.Paolillo | 10-2018 | F. Ambeni 10-2018 |

File: NR1J01D29BBFA0200001A — n. Elab.: 491