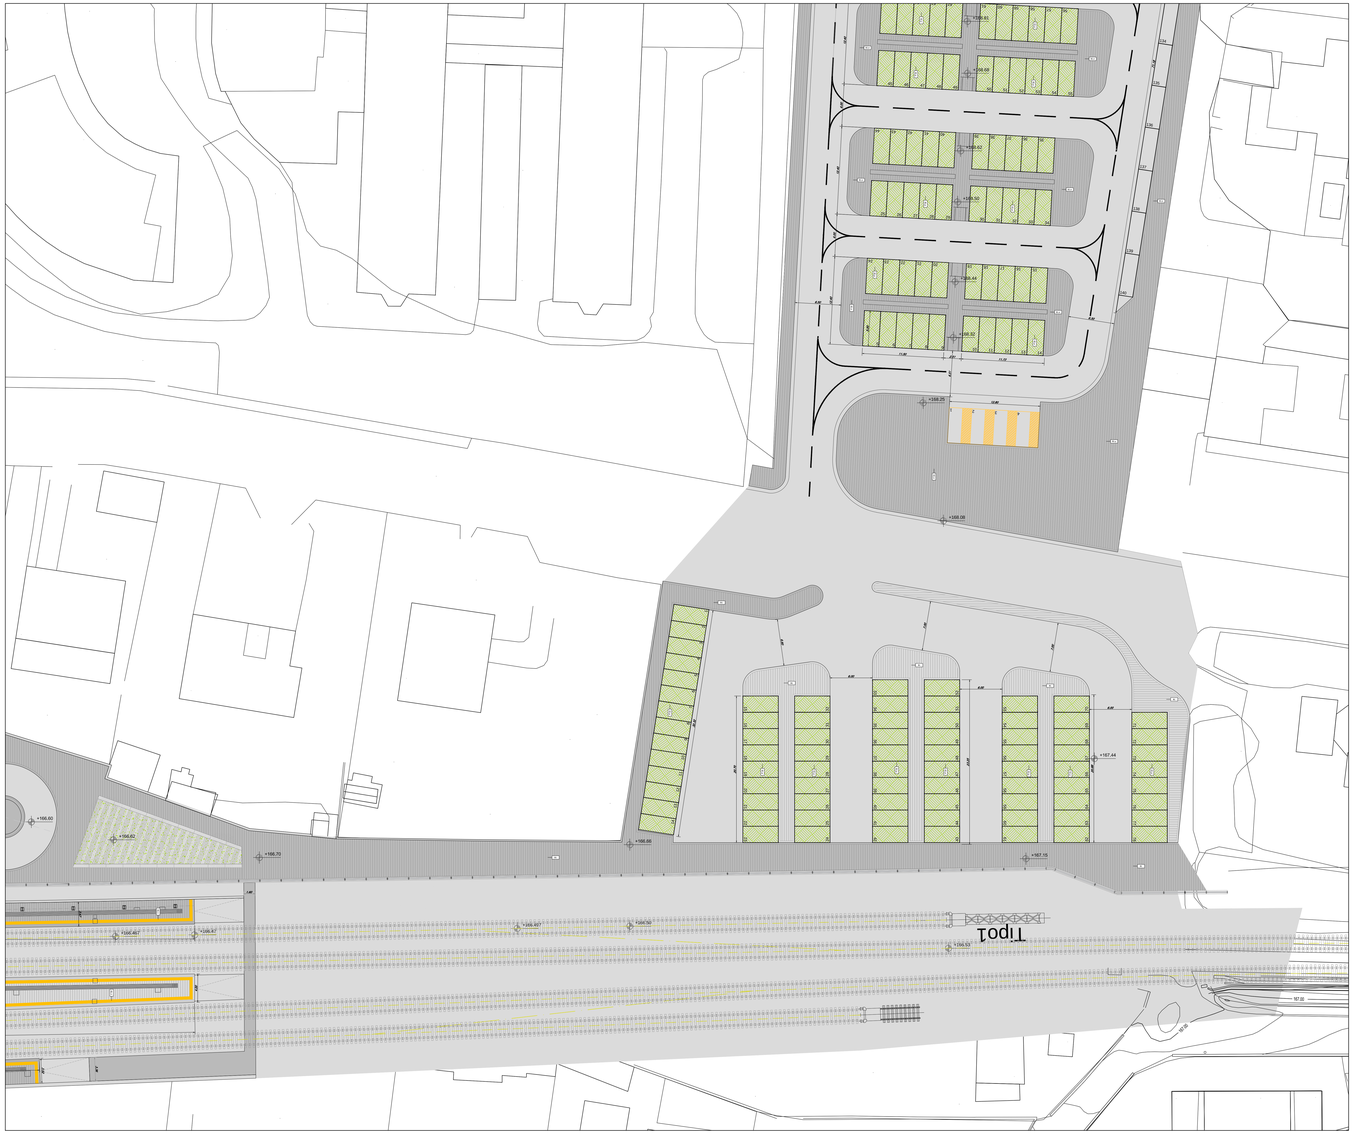

PLANIMETRIA GENERALE

scala 1:200

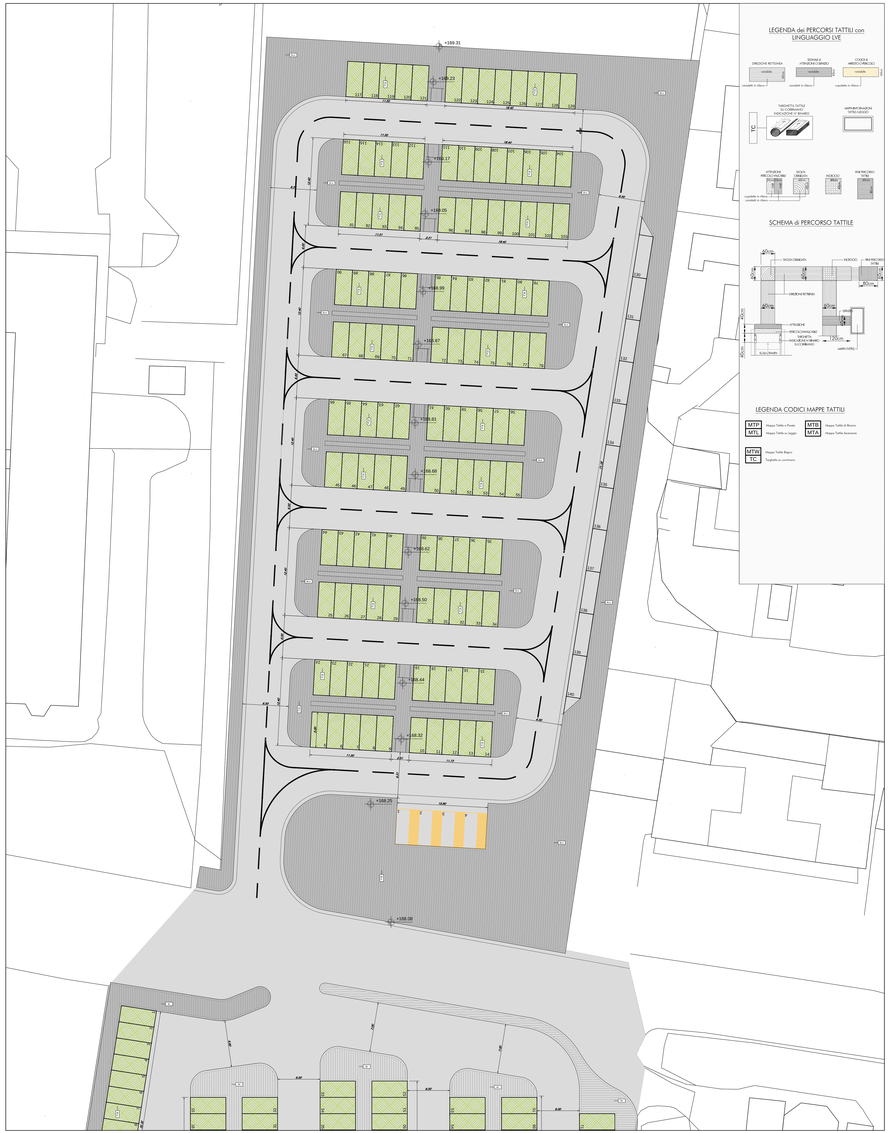

PLANIMETRIA GENERALE

scala 1:200

LEGENDA dei PERCORSI TATTILI con LINGUAGGIO LVE

SCHEMA di PERCORSO TATTILE

LEGENDA CODICI MAPPE TATTILI

MTP	Mappa Tattile a Piante	MTB	Mappa Tattile di Bosco
MTL	Mappa Tattile a Leggio	MTA	Mappa Tattile Aquarelle
MTM	Mappa Tattile Magnetica		
TC	Targhetta con contrasto		

TABELLA FINITURE - MURATURE - SERRAMENTI

S - ALTEZZA RETTA AMBIENTE
B - FINITURA PAVIMENTO
P - FINITURA PARETE
S - FINITURA SOFFITTO

PS SUPERFICIE
TIPOLOGIA MURATURA
L INFISSI H
FR FINITURE

FINITURE PAVIMENTI	
B1	Pavimentazione in piastrelle di grès fine porcellanato non smaltato e non assorbente, coeff. attrito dinamico > 0,4 dimensioni 30x60x0 cm, posata con specifico collante.
B1.1	Fascia gialla di sicurezza in lastre di cemento, posate su letto di malta, dim. 30x40 x3.3 cm.
B1.2	Chiusino zincato a riempimento porta pavimentazione per pozzetto/cavidotto/canalina, dim. 60x60x h.5, con 64x64x h.8, con 33x33x4 h.8 (+/- 5%).
B1.e	Pavimentazione per esterni in pietra ricomposta sp. 5,5 cm dim. 40x20 cm.
B1.g	Pavimentazione drenante in masselli autobloccanti di cls cavi con terreno vegetale.
B2	Rampe di raccordo alla banchina in battuto di cls rigato sp. 50 mm.
B3	Pavimentazione in grès porcellanato posata con specifico collante, dimensioni variabili, stonea per la formazione di percorsi tattile piantare per disabili vivini, sistema LVE Ecogres Vet (traditzione), comprensivo di TAZ - RPID (Radio Frequenti identificatori) da collocare sotto la pavimentazione ogni 60 cm .
B4	Pavimentazione gradone scala di grès fine porcellanato non smaltato e non assorbente posata con specifico collante, coeff. attrito dinamico > 0,4 dim. 35x60x2 cm
B6	Pavimentazione in piastrelle di grès porcellanato, smaltato ed nassorbente posata con specifico collante, coeff. attrito dinamico > 0,4 dim. 60x60x1,4 cm
CORDOLI	
L1	Elementi prefabbricati in calcestruzzo vibrato armato con rete elettrosaldata di Tipo 2 - Cordolo marciapiede
FINITURA e RIVESTIMENTI PARETI	
V1	Rivestimento in lastre di cemento fibrorinforzato composito ecologico compresso, sp. 8 mm, pigmentato in massa, con trattamento HR (high Resistence) per la protezione contro graffiti e imbrattanti, completo di sottostruttura metallica. Dimensioni delle lastre da definire in fase esecutiva 30x60cm
V2	sp.3mm su tassatura per un h. di 2.10 m.
V2.1	Pannello innovativo in cartongesso su sottostruttura metallica rivestito in grès porcellanato h 1,20 m- ServiXi igienici.
V4	Rivestimento esterno in lastre di calcestruzzo rinforzato con fibre di vetro, di colore a scelta della D.L. con trattamento idrorepellente e anti-graffiti della superficie a vista, completi di telaio metallico di sostegno, staffature e bullonerie per l'ancoraggio alle strutture.
V5	Rivestimento in pannelli compositi costituiti da due lamiere in acciaio inox AISI 304 spessore 0,6 mm (UNI EN 10088-2) e da un nucleo in polietilene del tipo LDPE(tipo Alucobond) accoppiati con procedimento di fabbricazione in continuo che ne consente il taglio a misura. Larghezza variabile da 1000 mm a 1750 mm (standard 1250-1500 mm) , spessore totale pannello 4 mm (standard). La facciata esterna è prevenzionata a forma con sistema multistrato a base di vernici polimeriche di alta qualità (IPKOFFEVE) in conformità alla normativa E.C.A.. Su sottostruttura metallica.
V6	Lamiera stirata in alluminio EN AW 1050 con maglie delle seguenti dimensioni (diagonale lunga x diagonale corta x avanzamento x spessore) 200 x 7350 x 2400 x 2.0 mm
FINITURA SOFFITTI	
S1	Controsoffitto modulare in lastre di cartongesso sp. 15 mm tagliocondotto con orditura di sostegno metallica.
S2	Controsoffitto metallico a pannelli di dimensioni 500x1800mm su struttura secondaria e pendini in acciaio inox AISI 304 sp. 1,5 mm, con finitura RAL 9010 (bianco) ad interasse non superiore a 500 mm, con materassino in lana di vetro dello sp. 25 mm
FINITURE COPERTURE	
D1	Sistema di rivestimento delle copertura composto da: - pannelli sandwich coibentati con isolante in poliuretano con profilo grecato - orditura di profili scatolari in acciaio ; - apposito profilo di ancoraggio;
D2	Pacchetto di copertura trasluscida tregrossi - doppia lastra di Perspex (sp. 6+6) su infisso scorsoio a mensola all'acqua (dim. 200x400 cm) con guarnizione in gomma EPDM - Sotto, barriera al vapore
D3	Pacchetto di copertura: ghiaia di protezione su massetto delle pendenze in conglomerato cementizio alleggerito (sp.8cm), impermeabilizzazione con guaina bituminosa (2 strati 4+4mm), strato di isolamento in polistirene (sp.lot. 5cm), barriera al vapore
D4	Brise-soleil costituito da elementi tubolari a sezione rettangolare sp. 5 mm di dimensioni 150 x 300 mm zincati e verniciati.
D5	Controsoffitto in pannelli compositi costituiti da due lamiere in lega di alluminio magnesio Peraluman-100(AlMg1) (tipo Alucobond)

INFISSI	
P1 P1*	Porta esterna blindata a 2 ante(*) in acciaio zincato e verniciato con caratteristiche antimurazione, cerniere antirimozione, serratura di sicurezza e chiavi, maniglione antipanico a doppia spinta, telaio perimetrale realizzato in alluminio in linea con le pareti (dim. 230x220 cm)
P2	Porta interna ad un battente. dim.70x220cm
P3	Porta interna scorrevole – dim.90x220cm
P4	Porta interna ad un battente – dim.100x220cm
F1	Parete vetrata di sicurezza con caratteristiche isotermi termo-acustiche, composta da struttura portante in profilati di alluminio estruso a taglio termico e specchiature costituite da tipogi vetri temperati e stratificati di sicurezza, aventi tra di loro interposti fogli di PVB, di colore a scelta della D.L. e al 90 % lastre temperate o stratificate di cristallo Float 66.1, trattamento basoemissivo, con distanziatore isolato, fattore solare inferiore al 35%. Classe 1B1 EN12600
F1.1	Porta scorrevole in vetro temperato e stratificato a due ante con dispositivo antipanico break out, dim.180/360x2200cm
OPERE METALLICHE	
C1	Corrimano doppio compresi i supporti, Ø40 mm sp. 2mm, in acciaio inox.
C2	Parapetto banchine con montanti sagomati, tondini orizzontali e tubolari Ø50mm in acciaio inox spazzolato
C3	Zoccolino con carter di acciaio inox h=16 cm, sp. 8/10
C4	Lamiera in acciaio zincato per scossalina,gronda e carter di bordo, spes. 8/10 mm.
C5	Gocciolatoio Ø 100 mm in lamiera di acciaio inox ocon perofilige.
C6	Rivestimento esterno composto da una struttura e pannelli in lamiera di (descrizione afuturbondi) su disegno h 2,0 m
C7	Sistema anticaduta conforme alla norma EN795-2012. Linea vita, completata di punti di ancoraggio singoli.
GIUNTI	
G1	Giunto in alluminio a pavimento stoneo per il tipo di pavimentazione
GP2	Giunto in alluminio a parete
SOGLIE	
Z1	Soglia in grès porcellanato
SISTEMAZIONI ESTERNE	
B1e	Pavimentazione realizzata in masselli autobloccanti in pietra ricostruita formato 100/50 cm sp. 9 cm, allettati su sabbia. Lavorazione delle superfici con bocciarda.
B2e	Pavimentazione drenante in masselli autobloccanti di cls cavi con terreno vegetale
B3e	Pavimentazione stradale in asfalto
L1e	Cordolo marciapiede in pietra basaltica da taglio (cm10x25) e (cm 20x25)
L2e	Cordolo prefabbricato in c.a.v.
BH	Scivolo per disabili motori in pietra, sp. 5 cm.
PI	Formazione e semina prato con miscuglio di semi selezionati su zolla di terreno vegetale
ARREDI URBANI	
A1	Panchina ergonomica completa di fianchi e braccioli intermedi. Dimensioni:220 x 70 cm
A2	Panca lineare in conglomerato cementizio con superficie sabbiata e lisciata sulla parte della seduta.
A3	Cestino portapifiut tondo in lamiera zincata, supporto su palo. Dimensioni Ø 360 mm, altezza 450 mm.
A4	Portabicicliette in acciaio zincato a caldo e verniciato RAL con tutti bloccaruota curvati.

NOTE
Tutti i cicli di verniciatura verranno effettuati secondo circolare F2 4Av.
Tutti i ferri dovranno essere trattati con antiruggine e verniciatura
Tutti i manicotoni delle scale e scarpe interne alla plastica/formella saranno dotati di manicotti tetti per disabili visivi
Tutti pozzetti sono coperti con griglia porta pavimentazione
In tutte le pavimentazioni vanno previsti i punti di fissaggiamento

N.B: Per strutture, tecnologie e impianti compresi i drenaggi si rimanda agli elaborati specialistici.

COMMITTENTE:

RFI RETE FERROVIARIA ITALIANA
GRUPPO FERROVIE DELLO STATO ITALIANE

PROGETTAZIONE:

ITALFERR
GRUPPO FERROVIE DELLO STATO ITALIANE

DIREZIONE TECNICA
U.O. ARCHITETTURA STAZIONI E TERRITORIO

PROGETTO DEFINITIVO

RADDOPPIO LINEA FERROVIARIA ROMA-VITERBO
TRATTA CESANO-VIGNA DI VALLE

Stazione di Anguillara Sabazia

Pianta quota banchina con percorsi di orientamento per disabili visivi

SCALA : 1:200

COMMESSA	LOTTO	FASE	ENTE	TIPO DOC.	OPERA/DISC/PU/N.	PROGR.	REV.
NR1J	01	D	44	PZ	FV01I00	002	A

Revis.	Descrizione	Redatto	Data	Verificato	Data	Approvato	Data	Autorizzato Data
A	Emissione Esecutiva	A. Marchini	giu. 2018	P. Scaletta Dott. Ing. Paolo Scaletta	giu. 2018	F. Pastori	giugno 2018	R. Mele Dott. Ing. Roberto Mele

TITOLARE:
Dott. Ing. Roberto Mele
Ordine degli Ingegneri della Provincia di Latina n. 1141

NR1J01D44PZFV0100001A.dwg

n. Fogli : 314 / 1