


Planimetria piano di deposito
temporaneo dei materiali da smaltire
TAV.2/5 - scala 1:10.000

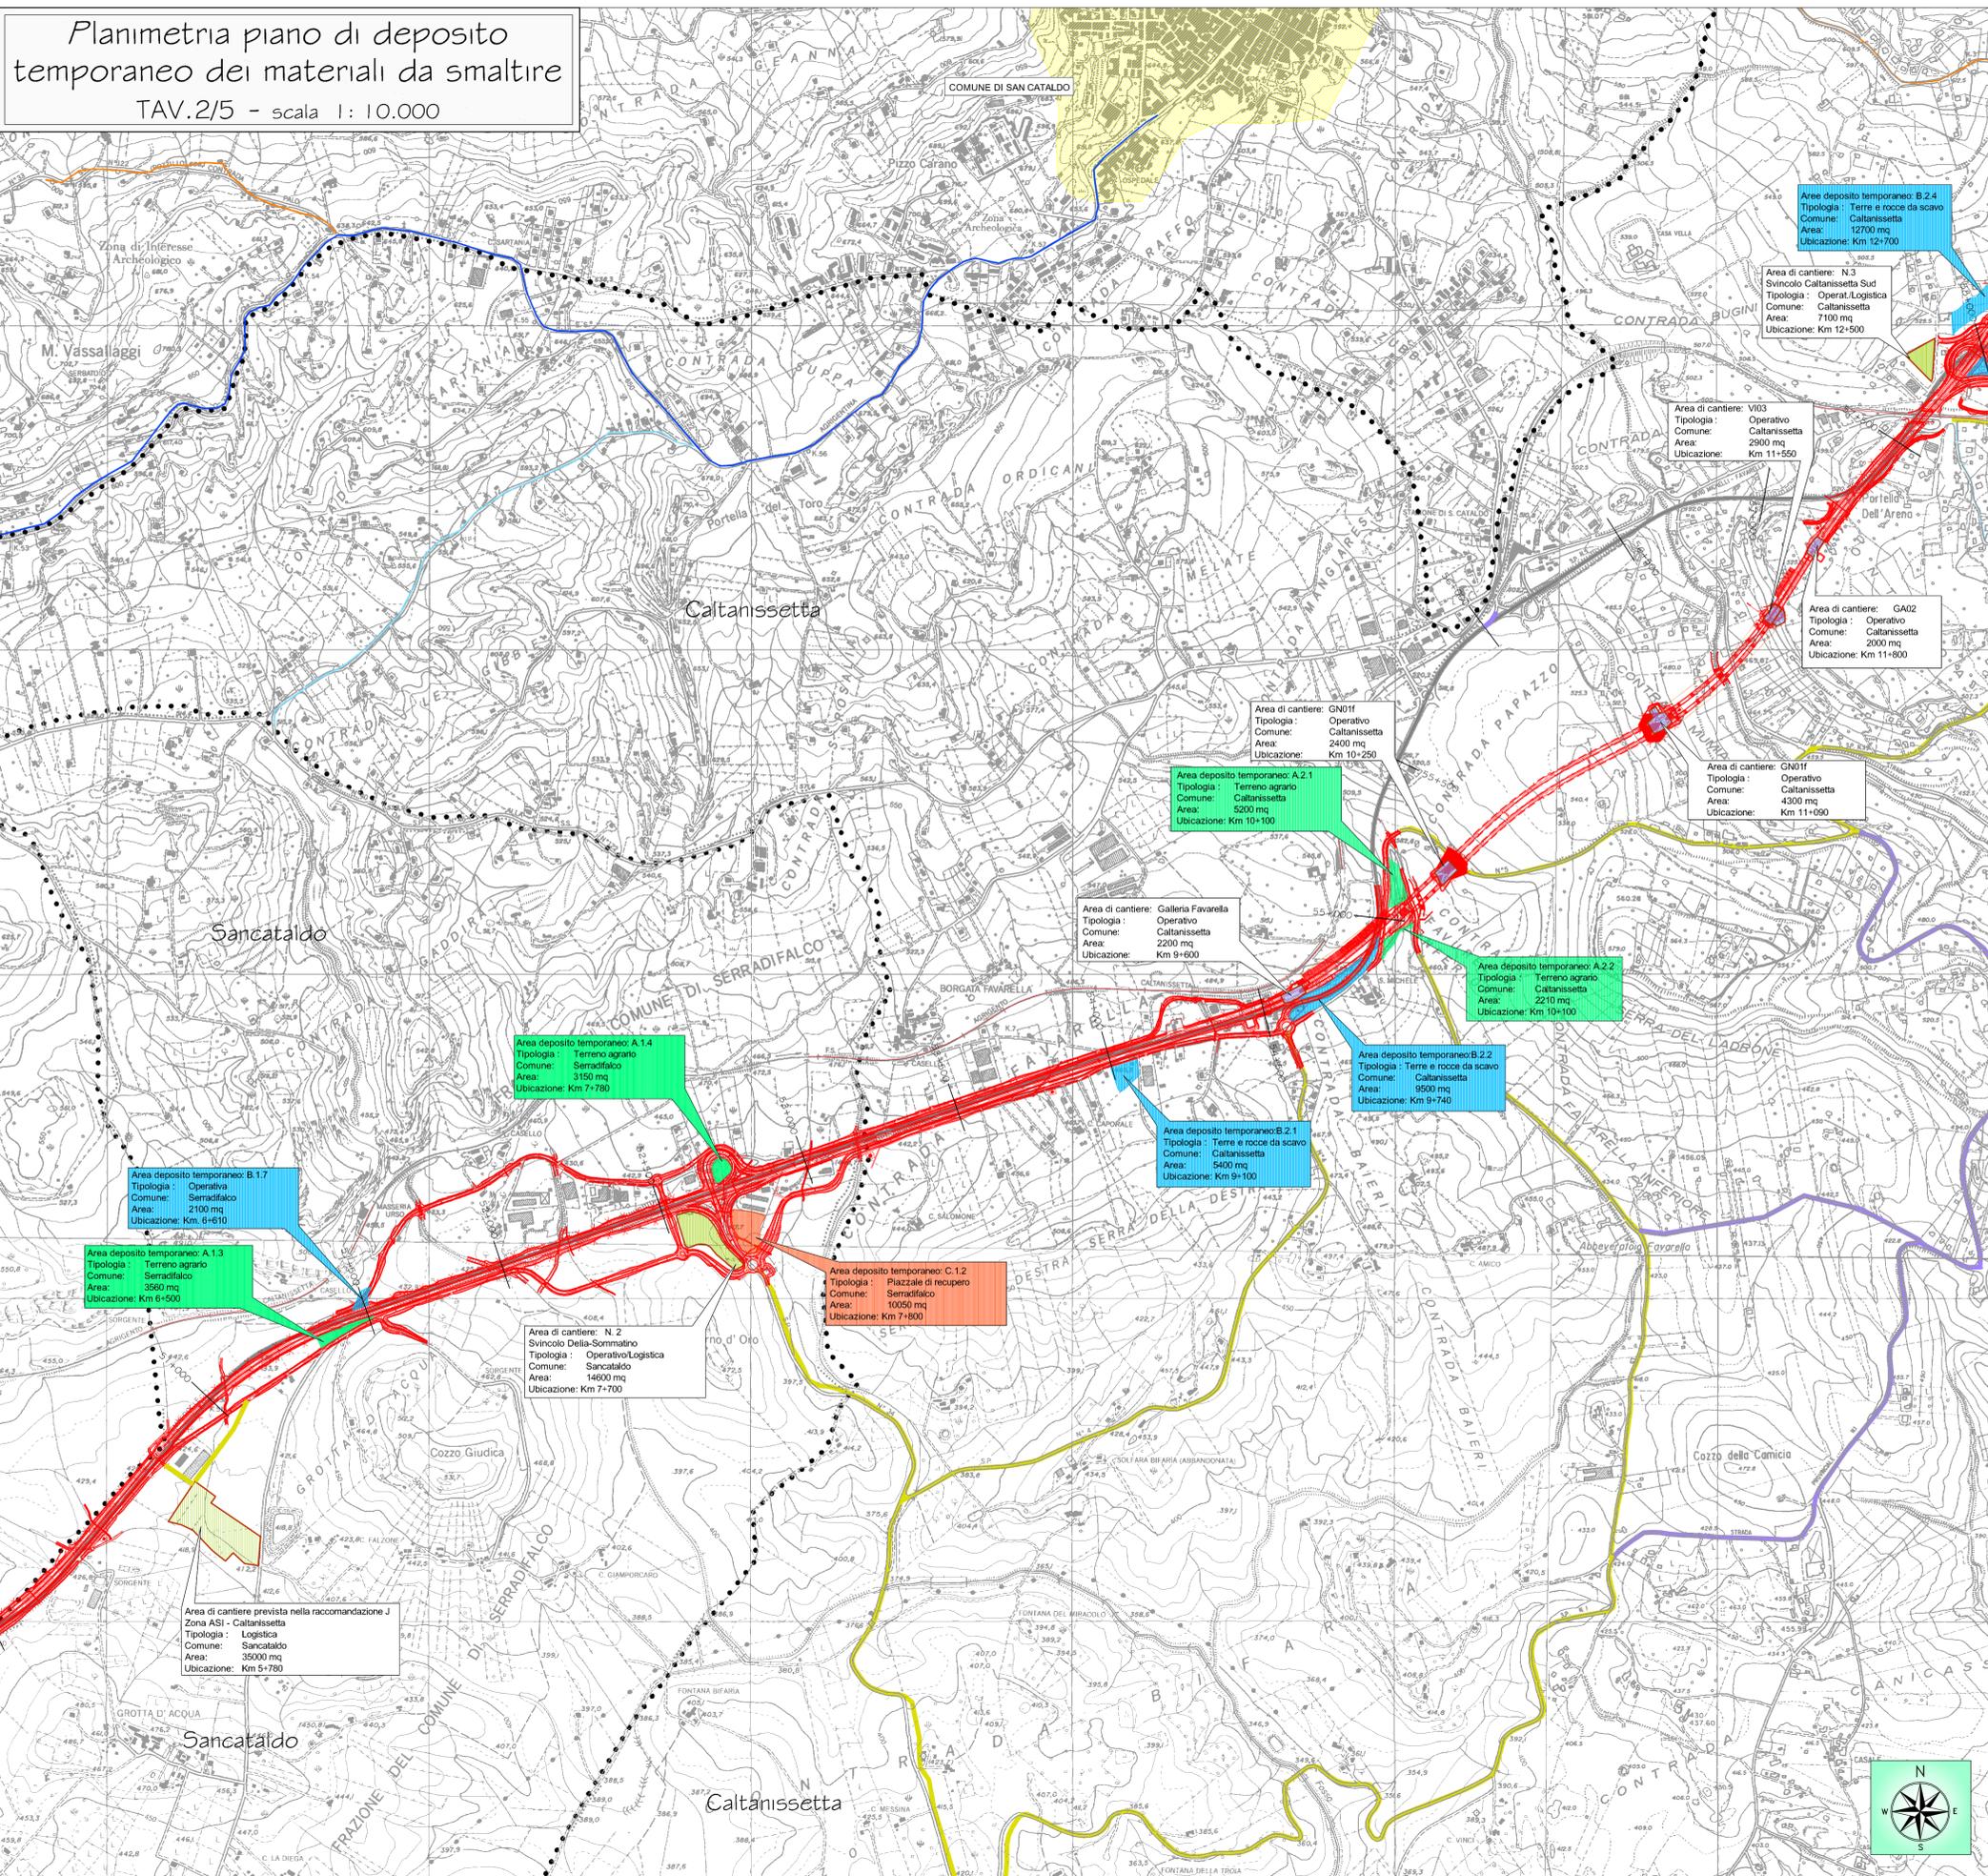

LEGENDA

- Viabilità interessata dai mezzi d'opera durante i lavori
- Viabilità interessata da deviazioni del traffico durante i lavori
- Tracciato attuale SS 640
- Strade provinciali
- Strade statali
- Strade secondarie
- Autostrade
- Confini comunali
- Tratti operativi
- I° Tratto operativo
- II° Tratto operativo
- III° Tratto operativo
- IV° Tratto operativo
- Centri urbani
- Arece di cantiere
- Area di cantiere logistico
- Area di cantiere operativo

Arece di deposito temporaneo materiali da smaltire e piazzole di recupero

A - Terreno agrario

B - Terre e rocce da scavo da stabilizzare a calce

C - Piazzale di recupero: codice cer
170101/02/03/07
170302 - 170405 - 170904

D - Arece di movimentazione mezzi e stoccaggio materiali

Legenda codice area di deposito

Tipologia materiale da depositare

Numero progressivo

Tratto operativo

Andamento plano-altimetrico progetto stradale

Tratto in rilevato/trincea

Tratto su viadotto

Tratto in galleria

QUADRO D'UNIONE

Inquadramento territoriale

Avvenire al 25.000

Mappe di riferimento: Tav. 1, Tav. 2, Tav. 3, Tav. 4, Tav. 5



PA 12/09
CORRIDOIO PLURIMODALE TIRRENICO - NORD EUROPA
ITINERARIO AGRIGENTO - CALTANISSETTA - A19
S.S. N° 640 "DI PORTO EMPEDOCLE"
AMMODERNAMENTO E ADEGUAMENTO ALLA CAT. B DEL D.M. 5.11.2001
Dal km 44+000 allo svincolo con l'A19

PROGETTO ESECUTIVO

Contraente Generale:

CANTIERIZZAZIONE
FASI DI COSTRUZIONE
Planimetria piano di deposito temporaneo dei materiali da smaltire Tav. 2/5

Codice Unico Progetto (CUP) : F91B09000070001

Codice Elaborato:

PA12_09 - E	0	0	0	G	E	2	1	8	F	D	0	1	T	P	4	0	0	6	A
-------------	---	---	---	---	---	---	---	---	---	---	---	---	---	---	---	---	---	---	---

Scala: 1:10.000

F																			
E																			
D																			
C																			
B																			
A	Aprile 2011	Emissione																M. LITI	P. PAGLINI
REV.	DATA	DESCRIZIONE	REDATTO	VERIFICATO	APPROVATO	AUTORIZZATO													

Responsabile del procedimento: Ing. MAURIZIO ARAMINI

Il Progettista: **ING. GIANNI LUCA MENENI** (Ordine degli Ingegneri di Firenze N° 4533)

Il Consulente Specialista: **ING. ALESSANDRO DINOLFO** (Ordine degli Ingegneri di Agrigento N° 14435)

Il Geologo: **ING. ALESSANDRO SAITTO** (Ordine Regionale dei Geologi di Sicilia N° 14853)

Il Coordinatore per la sicurezza in fase di progetto: **ING. ALESSANDRO SAITTO** (Ordine degli Ingegneri di Agrigento N° 14435)

Il Direttore dei lavori: **ING. PIPPINO MARASIO** (Ordine degli Ingegneri di Agrigento N° 14447)