


LEGENDA:

- ALIM.3 (9, 4, 10) - Cella alimentatore in 3kVcc
- GR A (B) - Cella filtro 3kVcc con sezionamento bipolare di gruppo
- MIS/NEG - Cella misure e negativi 3kVcc
- QUADRO DISTR. SERV. AUX. - Quadro di distribuzione Servizi Ausiliari in ca e cc
- UNITA' DI GOVERNO UCA - Quadro di controllo sistema di supervisione SCADA
- QUADRO PROTEZIONE GRUPPI - Quadro di protezione dei Gruppi A e B
- QUADRO SEZ. 2 FILA - Quadro Sezionatori di 2a fila


- Cunicolo per passaggio cavi tipo "A" L=550mm, h= 1000mm con copertura in lamiera o non presenti le apparecchiature
- Cunicolo per passaggio cavi tipo "B" L=600mm, h= 400mm con copertura in lamiera o non presenti le apparecchiature
- Canale metallico forato 600x80 in acciaio zincato completo di struttura portante e staffe
- Pavimento flottante

Tipologia di canalizzazioni interne al fabbricato

PARTICOLARE CUNICOLO TIPO "A"

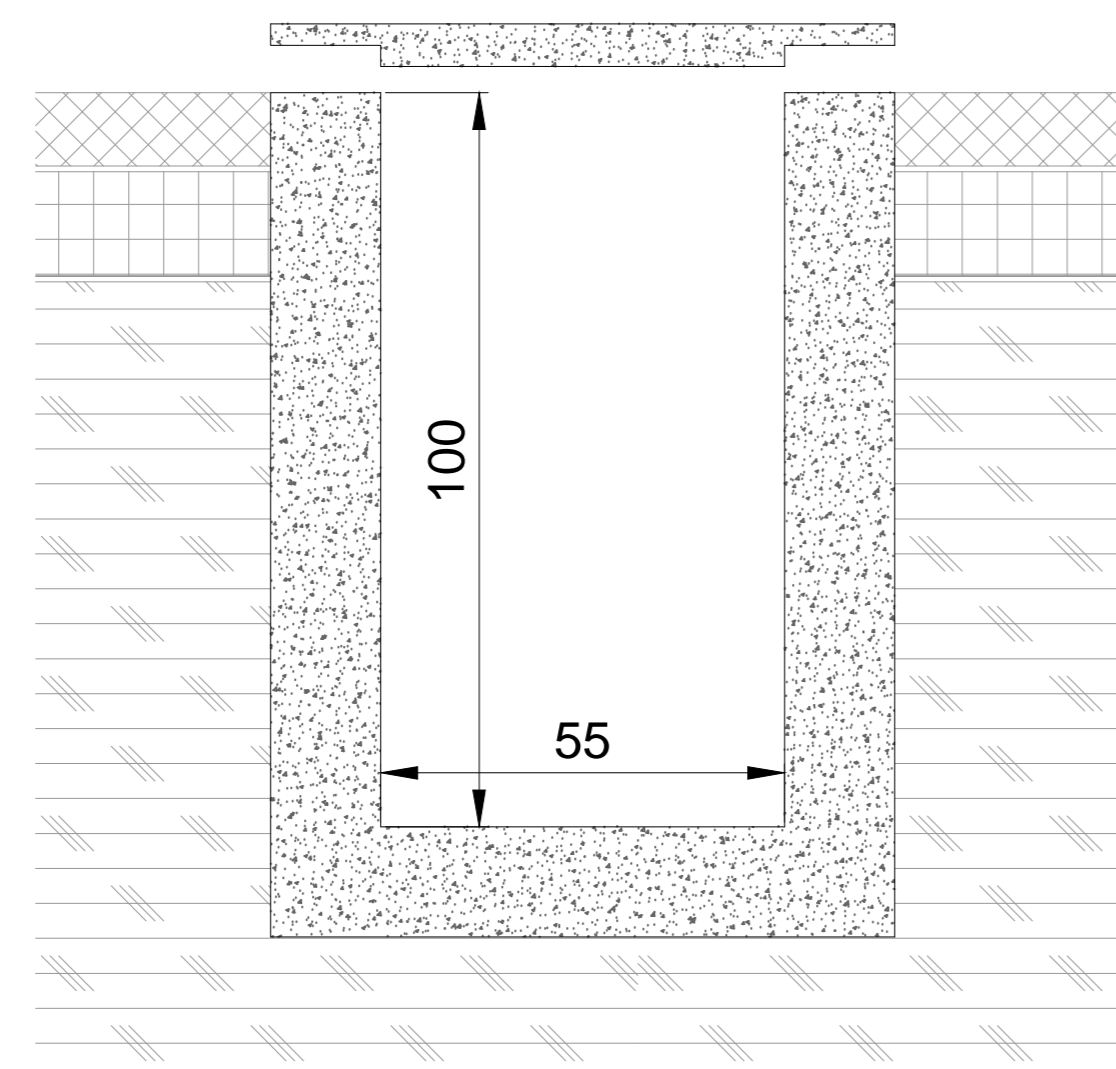

PARTICOLARE CUNICOLO TIPO "B"

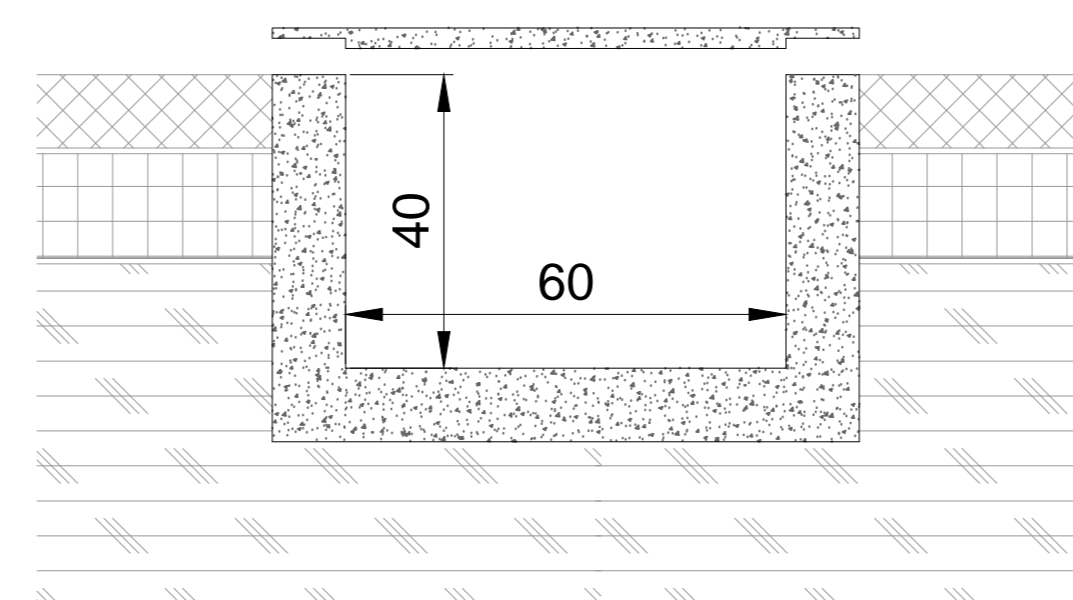

COMMITTENTE:



PROGETTAZIONE:



**DIREZIONE TECNICA
U.O. TECNOLOGIE CENTRO**

PROGETTO DEFINITIVO

**RADDOPPIO LINEA FERROVIARIA ROMA-VITERBO
TRATTA CESANO-VIGNA DI VALLE**

SSE Crocicchie - Fabbricato - Layout fase finale

SCALA:
1:50

COMMESSA LOTTO FASE ENTE TIPO DOC. OPERA/DISCIPLINA PROGR. REV.

NR11 01 D 18 PB SE0100 011 A

Revis.	Descrizione	Redatto	Data	Verificato	Data	Approvato	Data	Autorizzato/Data
A	Emissione Definitiva	[Signature]	01/2018	[Signature]	01/2018	[Signature]	01/2018	[Signature]