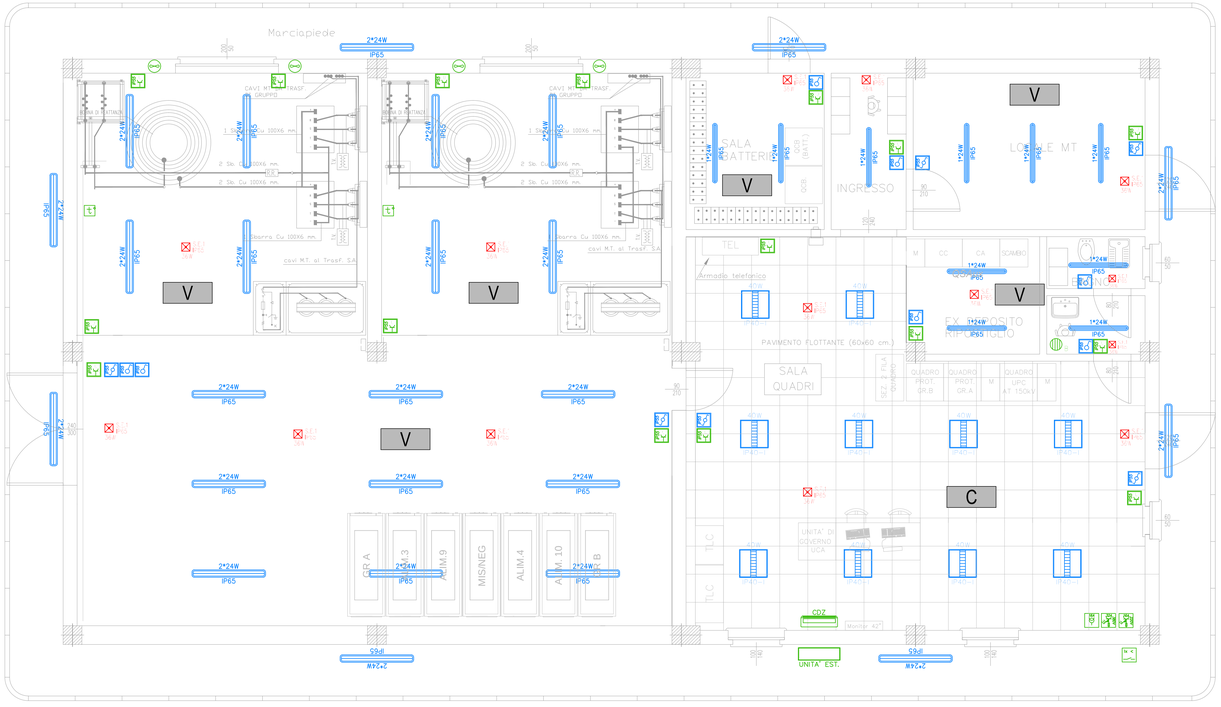

LEGENDA SIMBOLI

	Interruttore 1P 16A da frutto posto all'interno di scatola portafrutto installata a parete in vista IP55
	Deaviatore 1P 16A da frutto posto all'interno di scatola portafrutto installata a parete in vista IP55
	Invertitore 1P 16A da frutto posto all'interno di scatola portafrutto installata a parete in vista IP55
	Presa 2P+T 10/16A da frutto posta all'interno di scatola portafrutto installata a parete in vista IP55
	Presa 2P+T 16A tipo Unel da frutto posta all'interno di scatola portafrutto installata a parete in vista IP55
	Interruttore magnetotermico, 2P 16A da frutto posto all'interno di scatola porta frutto installata a parete in vista IP55
	Interruttore crepuscolare
	Presa CEE installata in vista a parete, con interruttore di blocco e fusibili di protezione 2P+T 16A 220v c.a.
	Presa CEE installata in vista a parete, con interruttore di blocco e fusibili di protezione 3P+T 32A 380v c.a.
	Presa installata in vista a parete, con interruttore di blocco e fusibili di protezione 2x16A 132V c.c.
	Boiler capacità 30 litri.
	Impianto di condizionamento sala quadri - Macchina interna installata a parete
	Impianto di condizionamento sala quadri - Macchina esterna installata su marciapiede perimetrale
	Estrattore a parete per ventilazione ambiente
	Termostato per comando estrattore a parete
2*24W IP65	Corpo illuminante costituito da plafoniera con corpo in policarbonato, diffusore in policarbonato trasparente, lampade led 2x24W. Grado di protezione IP65.
1*24W IP65	Corpo illuminante costituito da plafoniera con corpo in policarbonato, diffusore in policarbonato trasparente, lampade fluorescenti 1x24W. Grado di protezione IP65.
	Apparecchio illuminante costituito da corpo in acciaio verniciato, ottica VS anabbagliante per ambienti con videoterminali, lampade 40W a led. Grado di protezione IP40, installato a plafone.
	Apparecchio illuminante costituito da corpo in acciaio verniciato, ottica SP anabbagliante per ambienti con videoterminali, lampade 40W a led. Grado di protezione IP40, incassato nel controsoffitto.
	Apparecchio per l'illuminazione di emergenza (S.E.) in custodia in materiale isolante, grado di protezione IP65, lampada led 800lm P=36W
C	Distribuzione delle canalizzazioni eseguita in vista attraverso tubazioni in pvc rigido con grado di protezione IP44 installate all'interno del controsoffitto.
V	Distribuzione delle canalizzazioni eseguita in vista attraverso tubazioni in pvc rigido con grado di protezione IP55.

NOTA: Il circuito di illuminazione di sicurezza sarà connesso al circuito 132 Vcc

COMMITTENTE:

RFI RETE FERROVIARIA ITALIANA
GRUPPO FERROVIE DELLO STATO ITALIANE

PROGETTAZIONE:

ITALFERR
GRUPPO FERROVIE DELLO STATO ITALIANE

DIREZIONE TECNICA
U.O. TECNOLOGIE CENTRO

PROGETTO DEFINITIVO

RADDOPPIO LINEA FERROVIARIA ROMA-VITERBO

TRATTA CESANO-VIGNA DI VALLE

SSE Crocicchie - Fabbricato - Impianto LFM

SCALA : 1:50

COMMESSA	LOTTO	FASE	ENTE	TIPO DOC.	OPERA/DISCIPLINA	PROGR.	REV.
NR1J	01	D	18	PB	SE0100	014	A

Revis.	Descrizione	Redatto	Data	Verificato	Data	Approvato	Data	Autorizzato/Data
A	Emissione Definitiva	M.Bautista	Ott. 2018	N.Cipriani	Ott. 2018	T.Mastrilli	Ott. 2018	G. Guidi Buffogni Ott. 2018

File: 549.DWG n. Elab.: 549