



PARTICOLARE COLLEGAMENTO PALO SEZIONATORE CON IMPIANTO DI TERRA

IMPIANTO DI TERRA - PIAZZALE

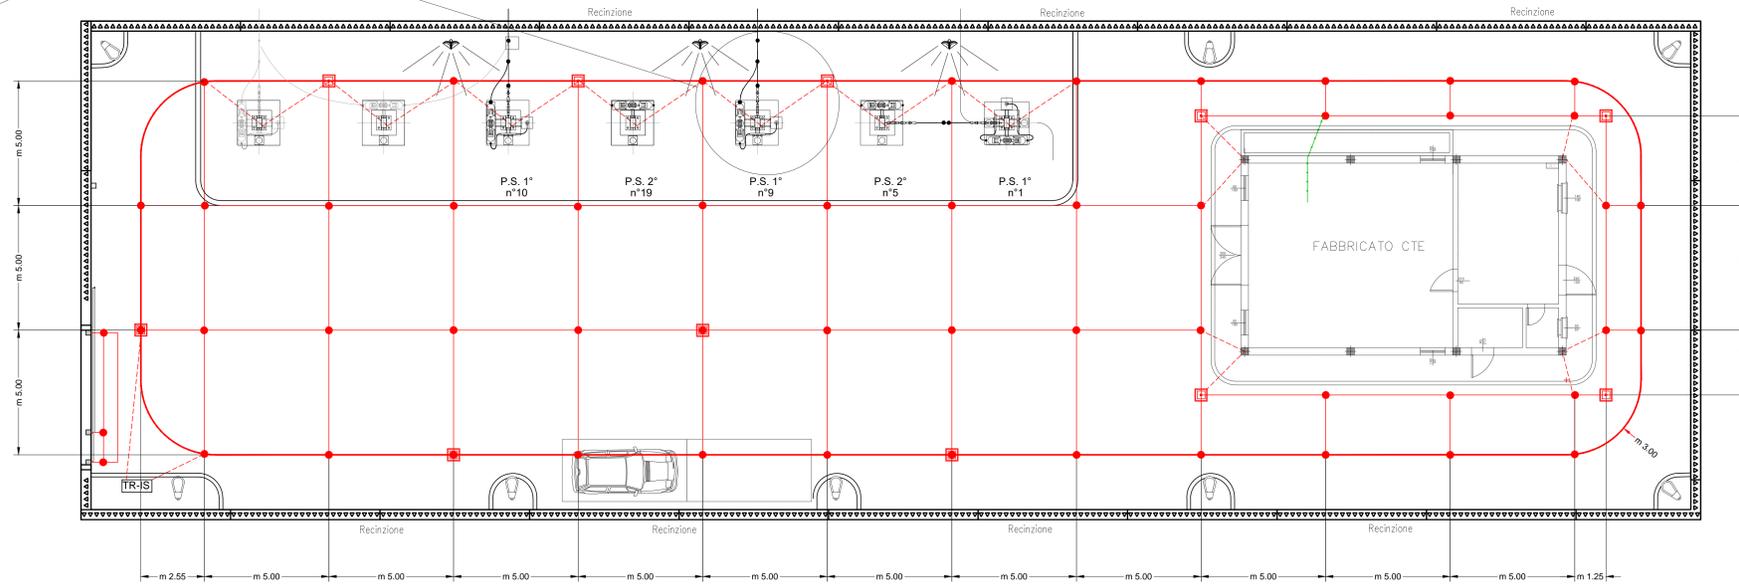

LEGGENDA	
	Sezionatore di filo
	Sezionatore di filo
	Trasformatore di isolamento congegnato
	Palco di Alun. in VTR h=4.5m f.t. con lampada a led
	Proiettore stago da esterno con lampada a led
	Corda Cu 120 mm ² interrata a 0.5m
	Corda Cu 120 mm ² interrata a 1.5m
	Cable di terra in cavo Cu 2xM120mm ²
	Corda Cu 120 mm ² (collegamenti a massa)
	Guarnizione con morsetto a comp. in rame
	Piazzetta asfaltabile in c.l.a. 50x50cm con disp. Ø19mm l=3m in acciaio zincato

IMPIANTO DI TERRA - FABBRICATO CTE

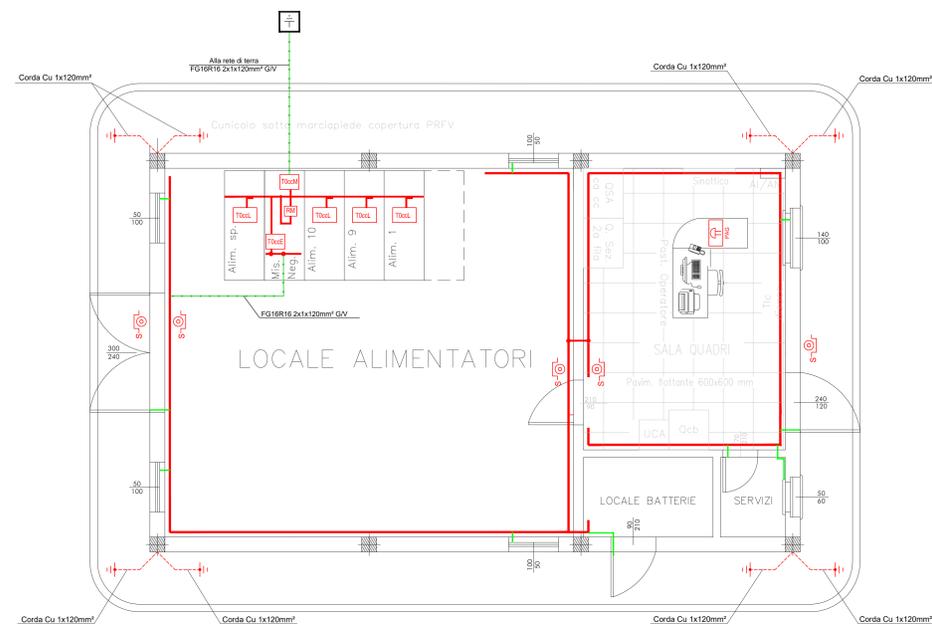

LEGGENDA	
	Collettore di terra in piatto Cu 50x4 mm
	Derivazione di terra in piatto Cu 40x3 mm
	Pulsante di apertura generale in casseto stago con vetro a scure
	Pulsante di Apertura Generale a lungo
	Relè di massa
	Collegamento alla maglia di terra di piazzale con corda Cu interrata 1x120mm ²
	Relè di massa elettronico - Alimentatori
	Relè di massa elettronico - Masse esterne
	Relè di massa elettronico - Misure

- NOTE:**
- Tutti gli infissi dovranno essere opportunamente connessi al sistema di messa a terra
 - Le diverse zone dell'impianto di terra formate da collettori e/o cavi, non dovranno realizzare degli anelli
 - I collegamenti realizzati in piatto di rame dovranno essere installati su appositi supporti isolati e fissati alle pareti
 - I vari settori costituenti l'impianto di terra dovranno essere isolati tra di loro e dovranno essere isolati dalla struttura
 - L'impianto di Apertura Generale (AG) dovrà essere realizzato con tubo Ø20 installato a parete e utilizzando le canalizzazioni a pavimento esistenti

COMMITTENTE: **RFI**
RETE FERROVIARIA ITALIANA
GRUPPO FERROVIE DELLO STATO ITALIANE

PROGETTAZIONE: **ITALFERR**
GRUPPO FERROVIE DELLO STATO ITALIANE

DIREZIONE TECNICA
U.O. TECNOLOGIE CENTRO

PROGETTO DEFINITIVO

RADDOPPIO LINEA FERROVIARIA ROMA-VITERBO
TRATTA CESANO-VIGNA DI VALLE

CTE Vigna di Valle - Impianto di terra Piazzale e fabbricato

SCALA:
1:50-1:100

COMMESSA	LOTTO	FASE	ENTE	TIPO DOC.	OPERA/DISCIPLINA	PROGR.	REV.
NR117	01	D	118	PZ	SEI0200	035	A

Revis.	Descrizione	Redatto	Data	Verificato	Data	Approvato	Data	Autografo/Data
A	Emissione Definitiva		01/2018		01/2018		01/2018	G. Gatti/01/01/2018