



Sezione B-B
Scala 1:100

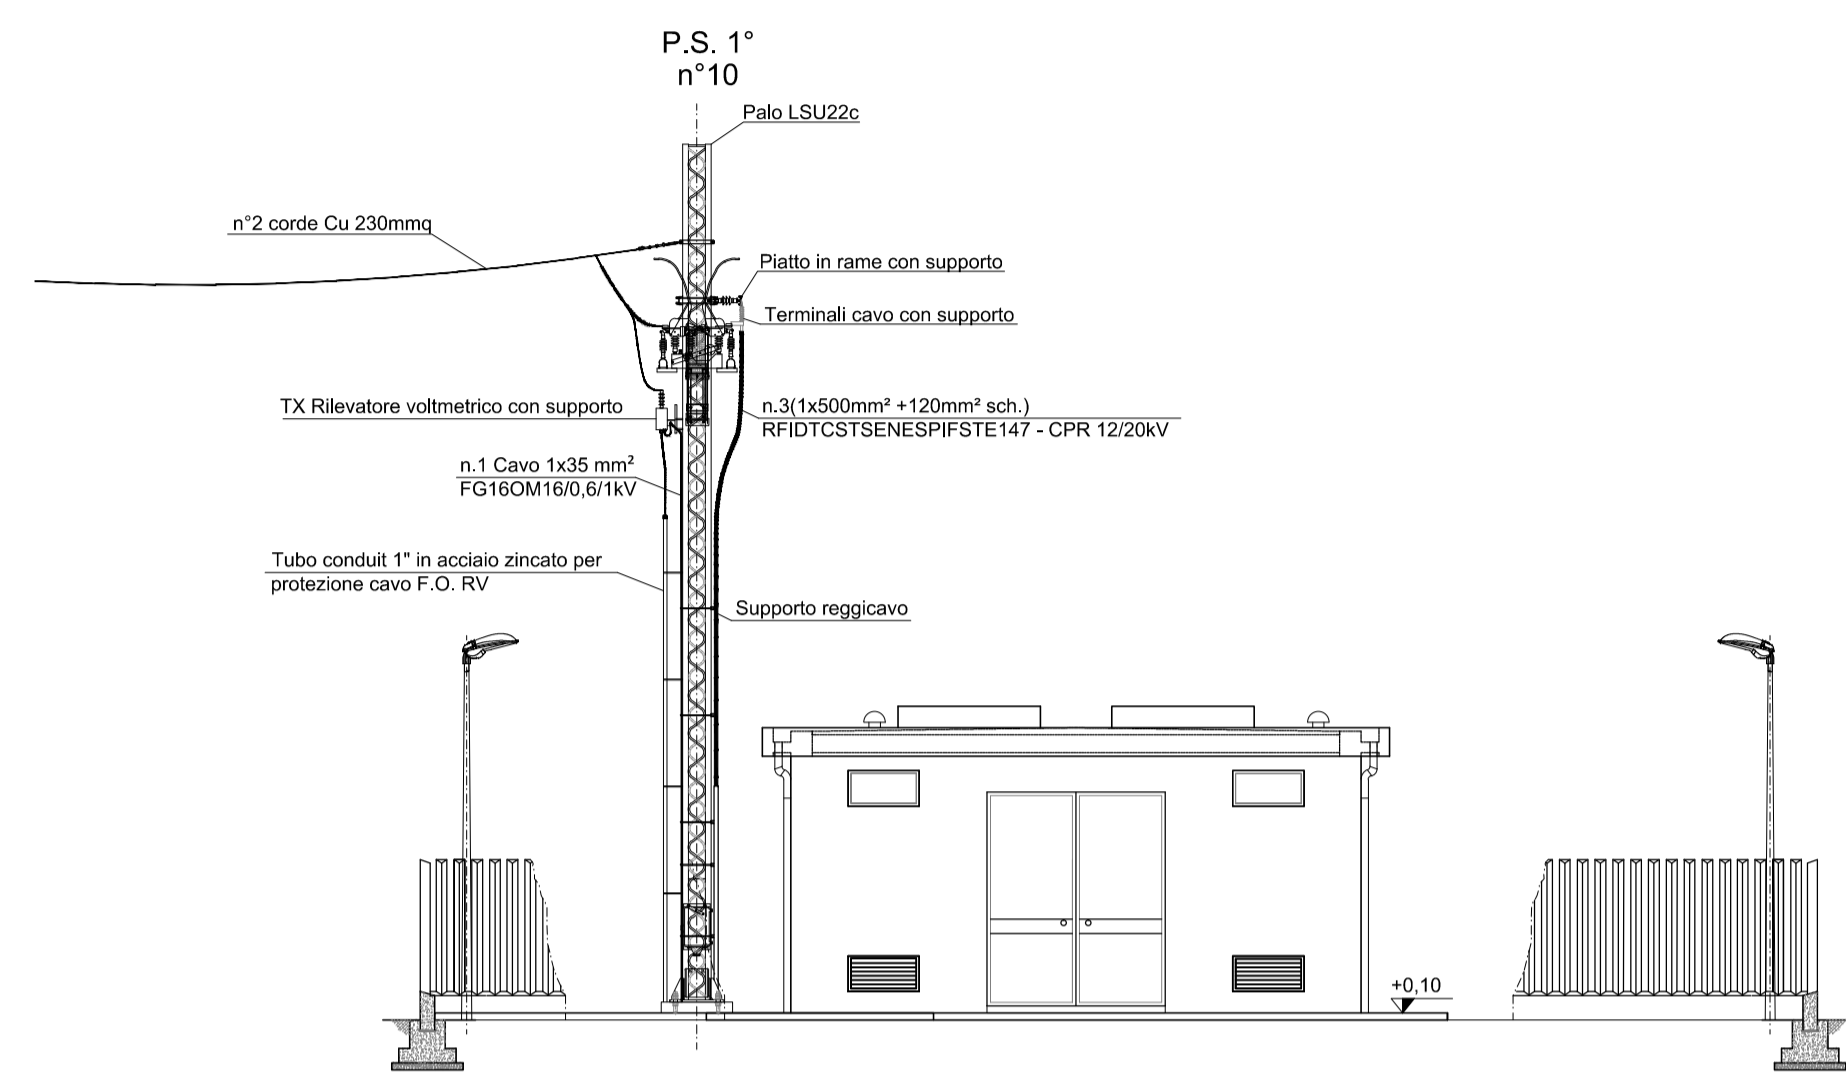


Layout
scala 1:200

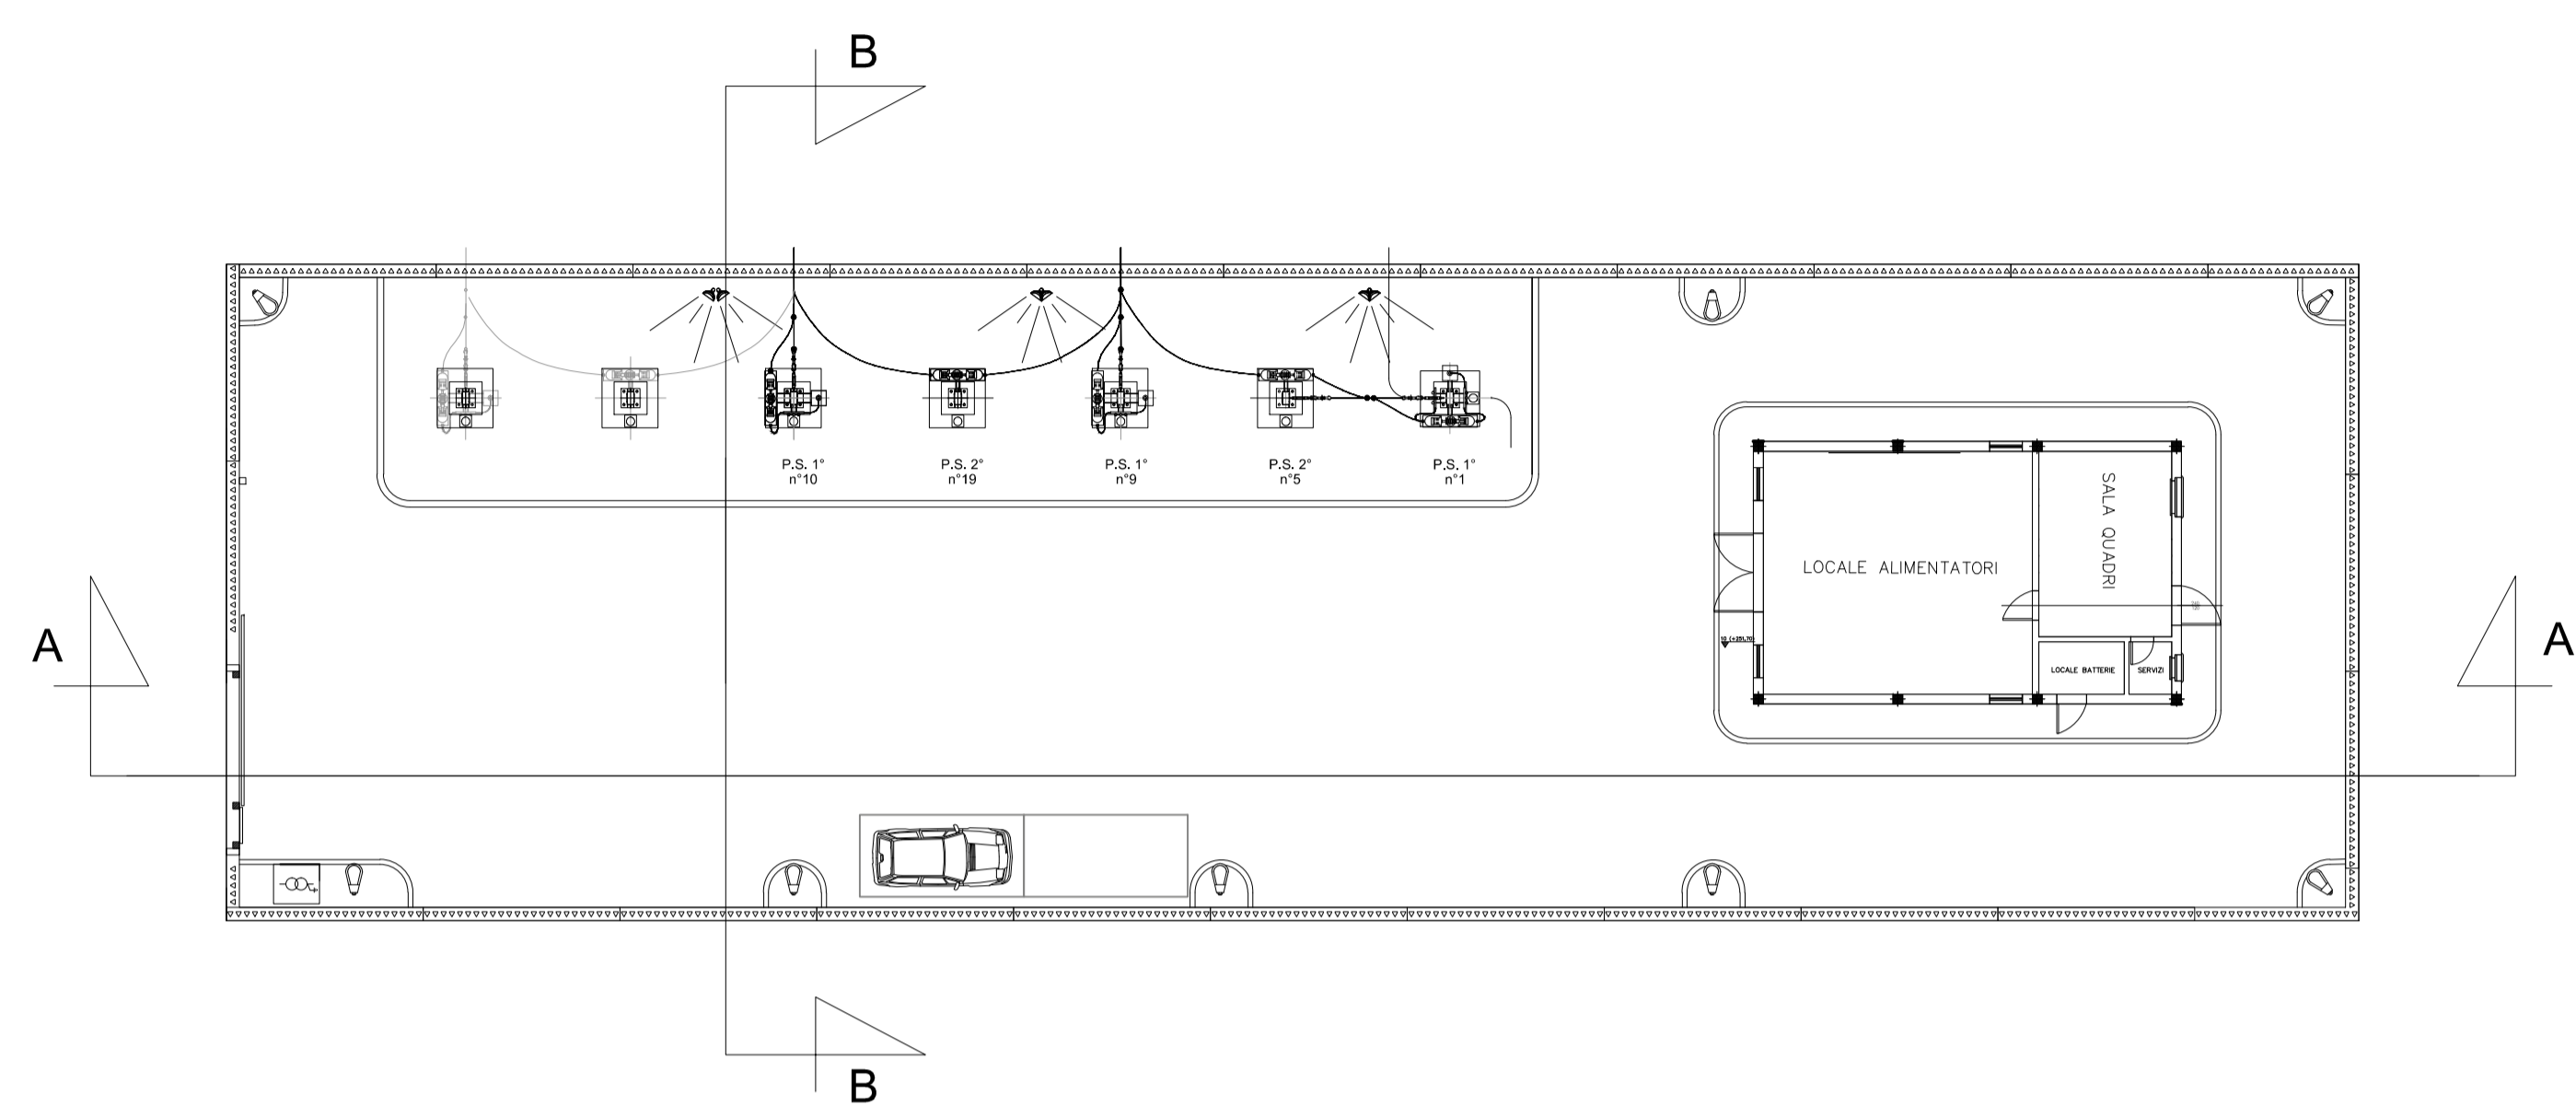

LEGENDA	
S X	Sezionatore 1° e 2° fila
	Trasformatore di isolamento consegna bt
	Palina di illumin. in VTR h=4,5m f.t. con apparecchio illuminante LED
	Proiettore stagno da esterno con lampada LED
	Sezionatore 3kV di 1° fila
	Sezionatore 3kV di 2° fila

Sezione A-A
Scala 1:100

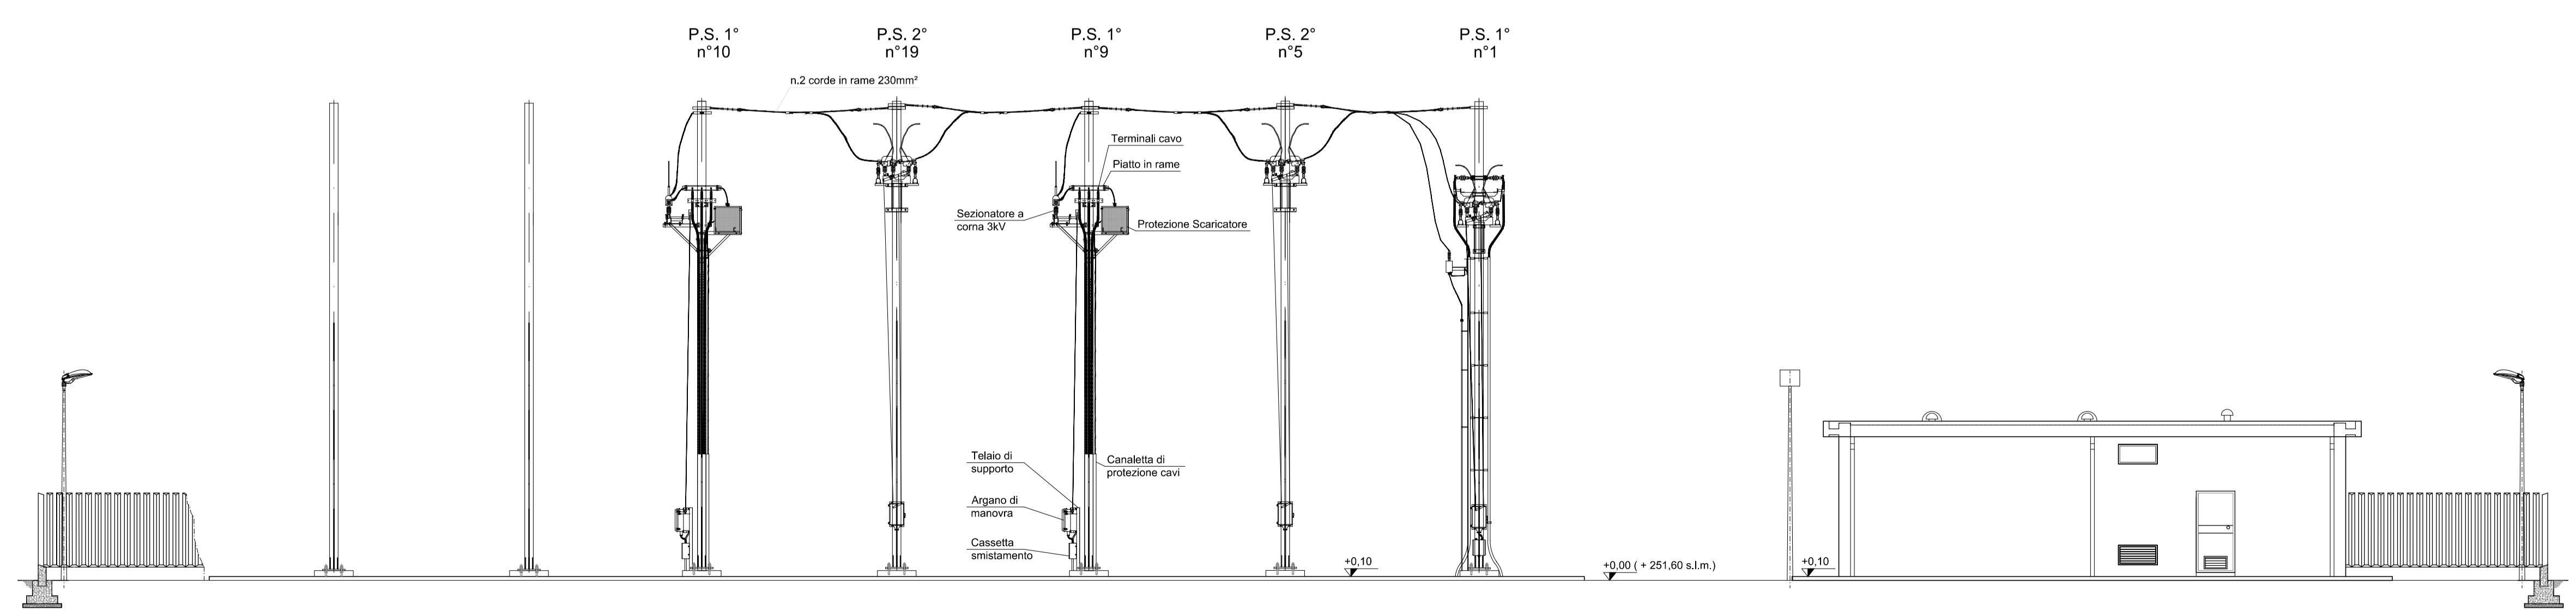

COMMITTENTE: **RFI**
RETE FERROVIARIA ITALIANA
GRUPPO FERROVIE DELLO STATO ITALIANE

PROGETTAZIONE: **ITAFERR**
GRUPPO FERROVIE DELLO STATO ITALIANE

DIREZIONE TECNICA
U.O. TECNOLOGIE CENTRO

PROGETTO DEFINITIVO

RADDOPPIO LINEA FERROVIARIA ROMA-VITERBO
TRATTA CESANO-VIGNA DI VALLE

CTE Vigna di Valle - Piazzale - Sezioni

SCALA: 1:100

COMMESSA	LOTTO	FASE	ENTE	TIPO DOC.	OPERA/DISCIPLINA	PROGR.	REV.
NR1J	01	D	18	WA	SE0200	042	A

Revis.	Descrizione	Redatto	Data	Verificato	Data	Approvato	Data	Autorizzato/Data
A	Emissione Definitiva	M. Iozzi	Ott. 2018	N. Capone	Ott. 2018	[Signature]	Ott. 2018	G. Guadagnoli Ott. 2018 [Signature]