


Planimetria piano di deposito temporaneo dei materiali da smaltire  
TAV.5/5 - scala 1:10.000

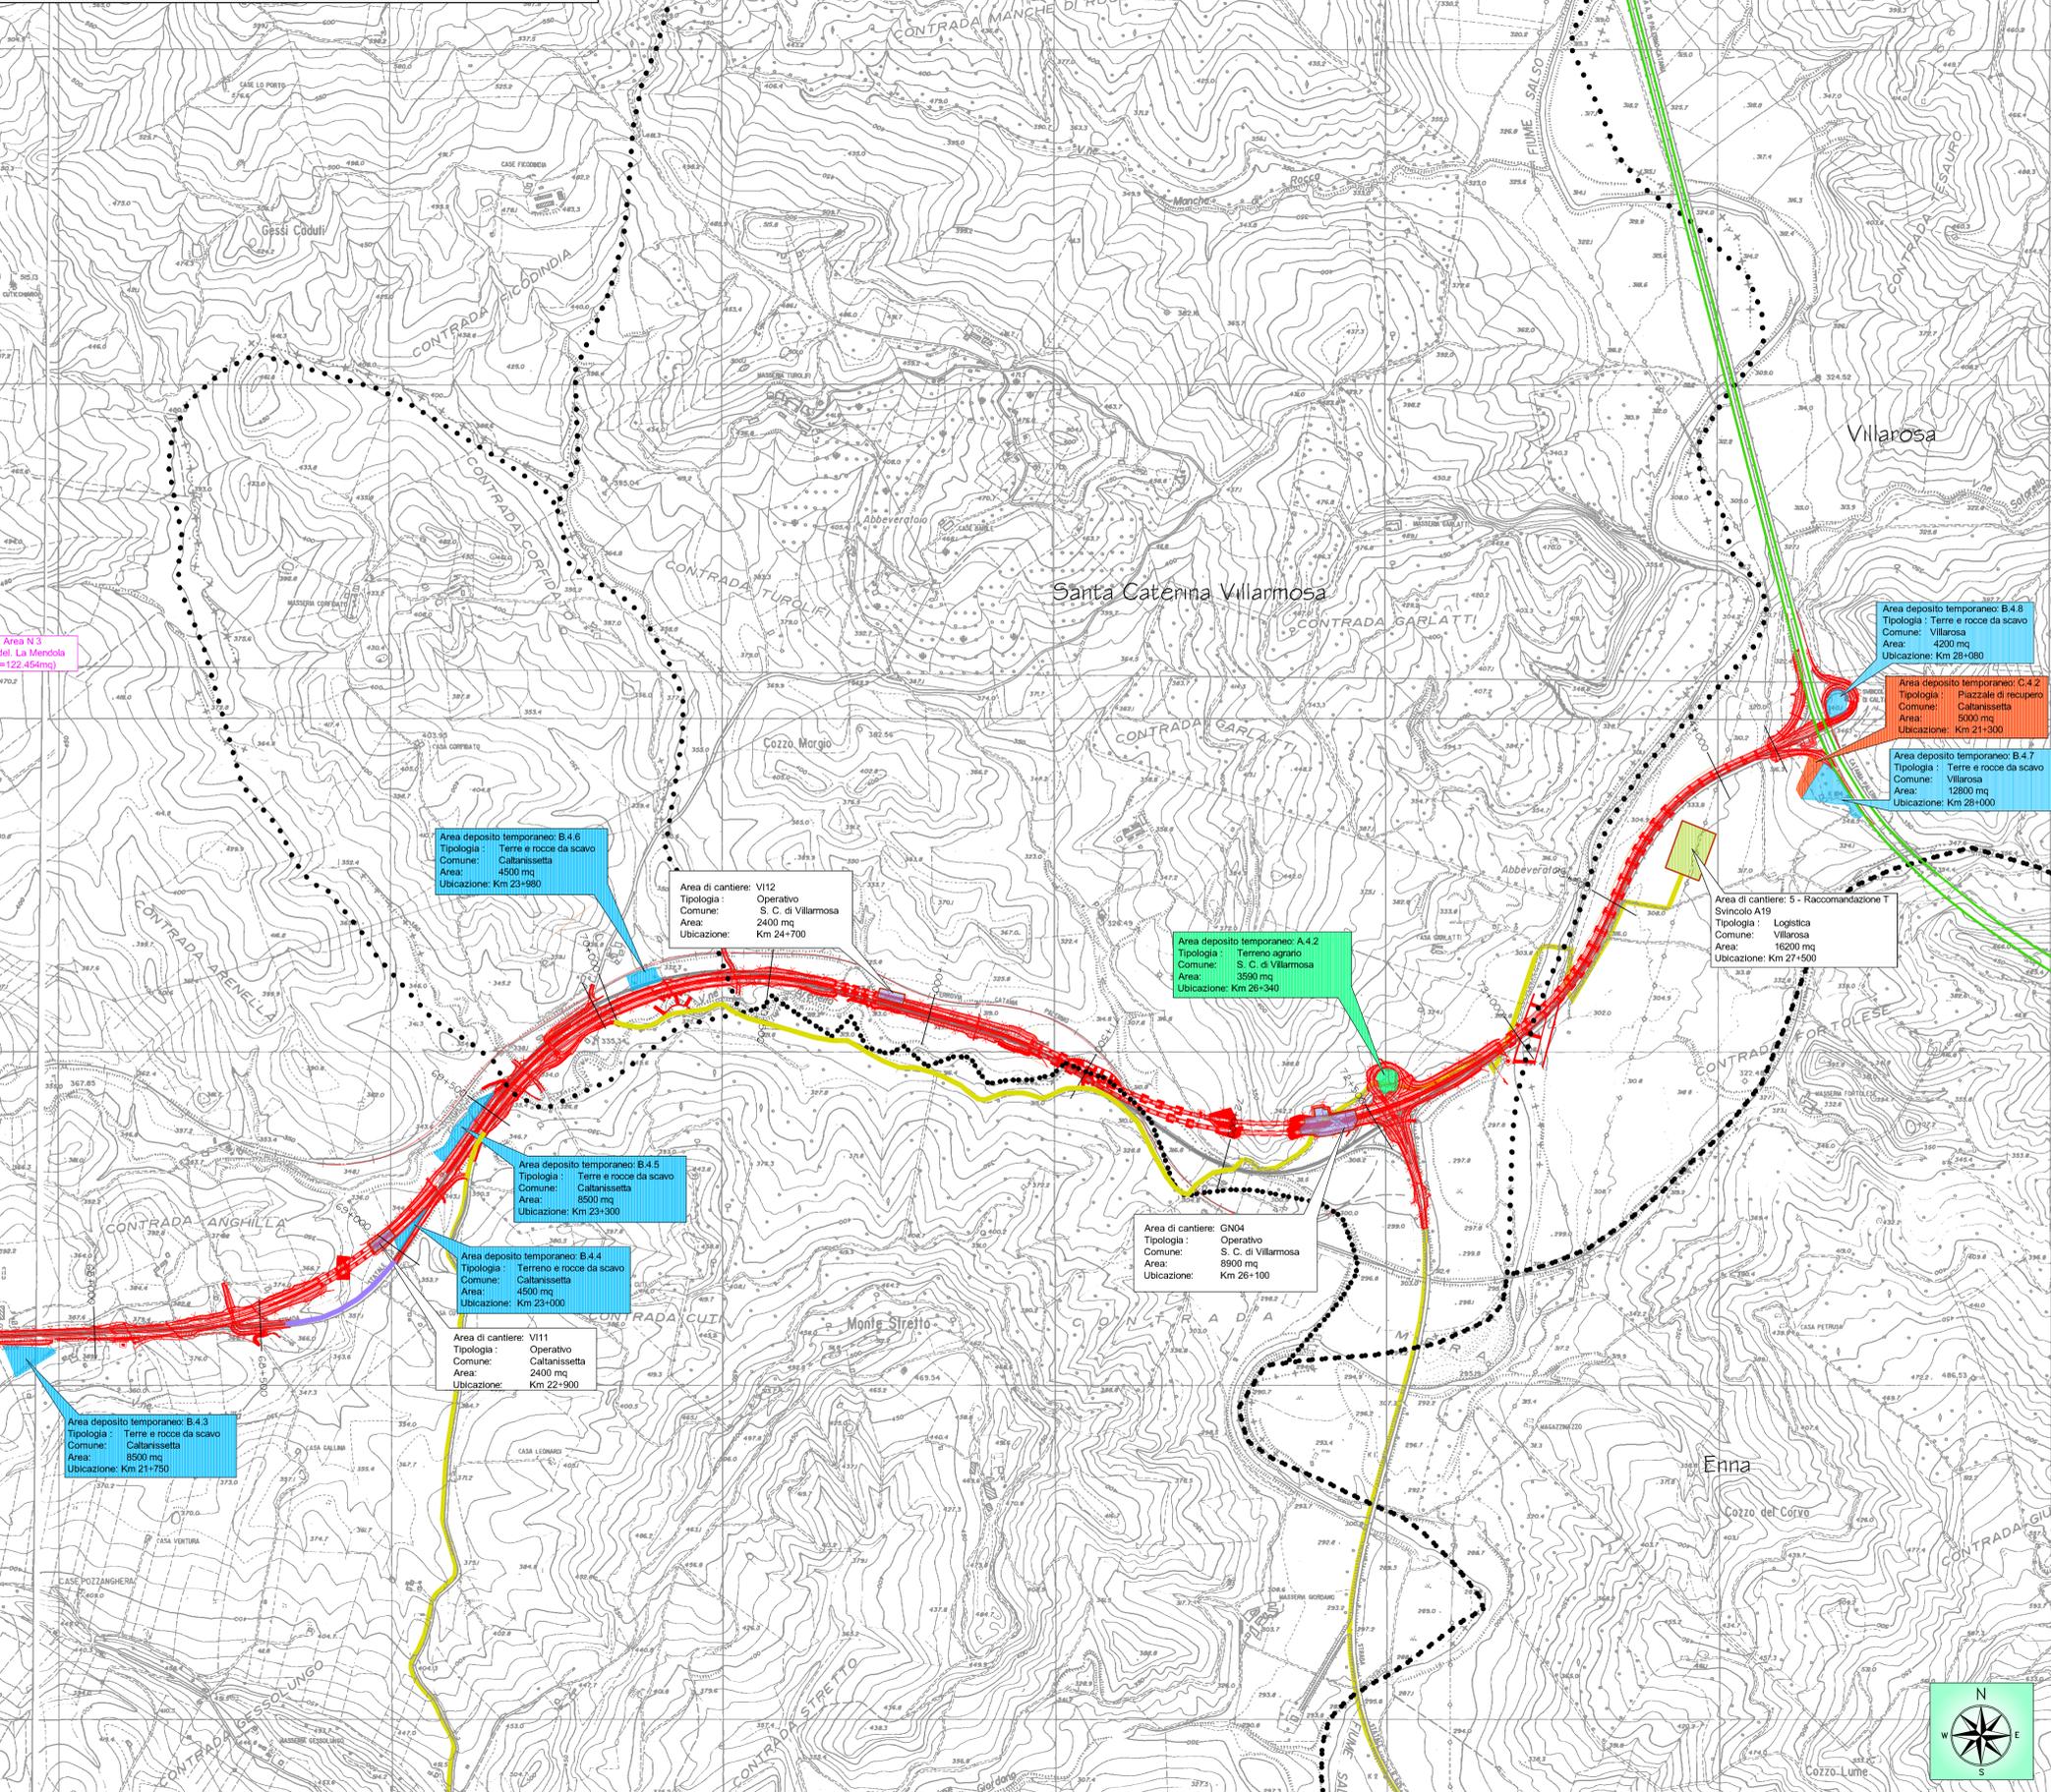

Area N.3 del. La Mendola N.122.454mq

Area deposito temporaneo: B.4.6  
Tipologia: Terre e rocce da scavo  
Comune: Caltanissetta  
Area: 4500 mq  
Ubicazione: Km 23+980

Area di cantiere: VI12  
Tipologia: Operativo  
S. C. di Villamosa  
Area: 2400 mq  
Ubicazione: Km 24+700

Area deposito temporaneo: A.4.2  
Tipologia: Terreno agrario  
Comune: S. C. di Villamosa  
Area: 3590 mq  
Ubicazione: Km 26+340

Area di cantiere: 5 - Raccomandazione T Svincolo A19  
Tipologia: Logistica  
Comune: Villamosa  
Area: 16200 mq  
Ubicazione: Km 27+500

Area deposito temporaneo: B.4.5  
Tipologia: Terre e rocce da scavo  
Comune: Caltanissetta  
Area: 8500 mq  
Ubicazione: Km 23+300

Area deposito temporaneo: B.4.4  
Tipologia: Terre e rocce da scavo  
Comune: Caltanissetta  
Area: 4500 mq  
Ubicazione: Km 23+000

Area di cantiere: VI11  
Tipologia: Operativo  
Comune: Caltanissetta  
Area: 2400 mq  
Ubicazione: Km 22+900

Area deposito temporaneo: B.4.3  
Tipologia: Terre e rocce da scavo  
Comune: Caltanissetta  
Area: 8500 mq  
Ubicazione: Km 21+750

Area di cantiere: GN04  
Tipologia: Operativo  
S. C. di Villamosa  
Area: 8900 mq  
Ubicazione: Km 26+100

Area deposito temporaneo: B.4.8  
Tipologia: Terre e rocce da scavo  
Comune: Villamosa  
Area: 4200 mq  
Ubicazione: Km 29+090

Area deposito temporaneo: C.4.2  
Tipologia: Piazzale di recupero  
Comune: Caltanissetta  
Area: 6000 mq  
Ubicazione: Km 21+300

Area deposito temporaneo: B.4.7  
Tipologia: Terre e rocce da scavo  
Comune: Villamosa  
Area: 12800 mq  
Ubicazione: Km 28+000



LEGENDA

- Viabilità interessata dai mezzi d'opera durante i lavori
- Viabilità interessata da deviazioni del traffico durante i lavori
- Tracciato attuale SS 640
- Strade provinciali
- Strade statali
- Strade secondarie
- Autostrade
- Confini comunali
- Tratti operativi
- I° Tratto operativo
- II° Tratto operativo
- III° Tratto operativo
- IV° Tratto operativo
- Centri urbani
- Arece di cantiere
- Arece di cantiere logistico
- Arece di cantiere operativo


Arece di deposito temporaneo materiali da smaltire e piazzole di recupero

- A - Terreno agrario
  - B - Terre e rocce da scavo da stabilizzare a calce
  - C - Piazzole di recupero: codice cer 170101/02/03/07 170302 - 170405 - 170904
  - D - Arece di movimentazione mezzi e stoccaggio materiali
- Legenda codice area di deposito
- Tipologia materiale da depositare
- Numero progressivo
- Tratto operativo

Andamento plano-altimetrico progetto stradale

- Tratto in rilevato/trincea
- Tratto su viadotto
- Tratto in galleria

QUADRO D'UNIONE

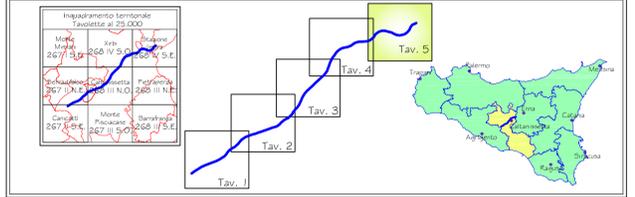

**ANAS S.p.A.**  
DIREZIONE CENTRALE PROGRAMMAZIONE PROGETTAZIONE

PA 12/09  
CORRIDOIO PLURIMODALE TIRRENICO - NORD EUROPA  
ITINERARIO AGRIGENTO - CALTANISSETTA - A19  
S.S. N° 640 "DI PORTO EMPEDOCLE"  
AMMODERNAMENTO E ADEGUAMENTO ALLA CAT. B DEL D.M. 5.11.2001  
Dal km 44+000 allo svincolo con l'A19

**PROGETTO ESECUTIVO**

Contraente Generale: **Empedocle 2** s.r.l.

**CANTIERIZZAZIONE  
FASI DI COSTRUZIONE**  
Planimetria piano di deposito temporaneo dei materiali da smaltire Tav. 5/5

Codice Unico Progetto (CUP) : F91B09000070001

Codice Elaborato: PA12\_09 - E 0 0 0 G E 2 1 8 F D 0 1 T P 4 0 0 9 A

Scala: 1:10.000

F									
E									
D									
C									
B									
A	Aprile 2011	Emissione					M. LITI	P. PAGLINI	
REV.	DATA	DESCRIZIONE	REDATTO	VERIFICATO	APPROVATO	AUTORIZZATO			

Responsabile del procedimento: Ing. MAURIZIO ARAMINI

Il Progettista: **ING. LUCA MENENZI** Ordine degli Ingegneri di Firenze N° 4533

Il Consulente Specialista: **ING. DINOLO** Ordine degli Ingegneri di Agrigento N° 1435

Il Geologo: **ING. D'ANGELO MAURIZIO** Ordine Regionale dei Geologi di Sicilia N° 1607

Il Coordinatore per la sicurezza in fase di progetto: **ING. ALESSANDRO SAITTO** Ordine Ingegneri Roma N° 14853

Il Direttore dei lavori: **ING. PIPPINO MARASIO** Ordine Ingegneri Roma N° 14447