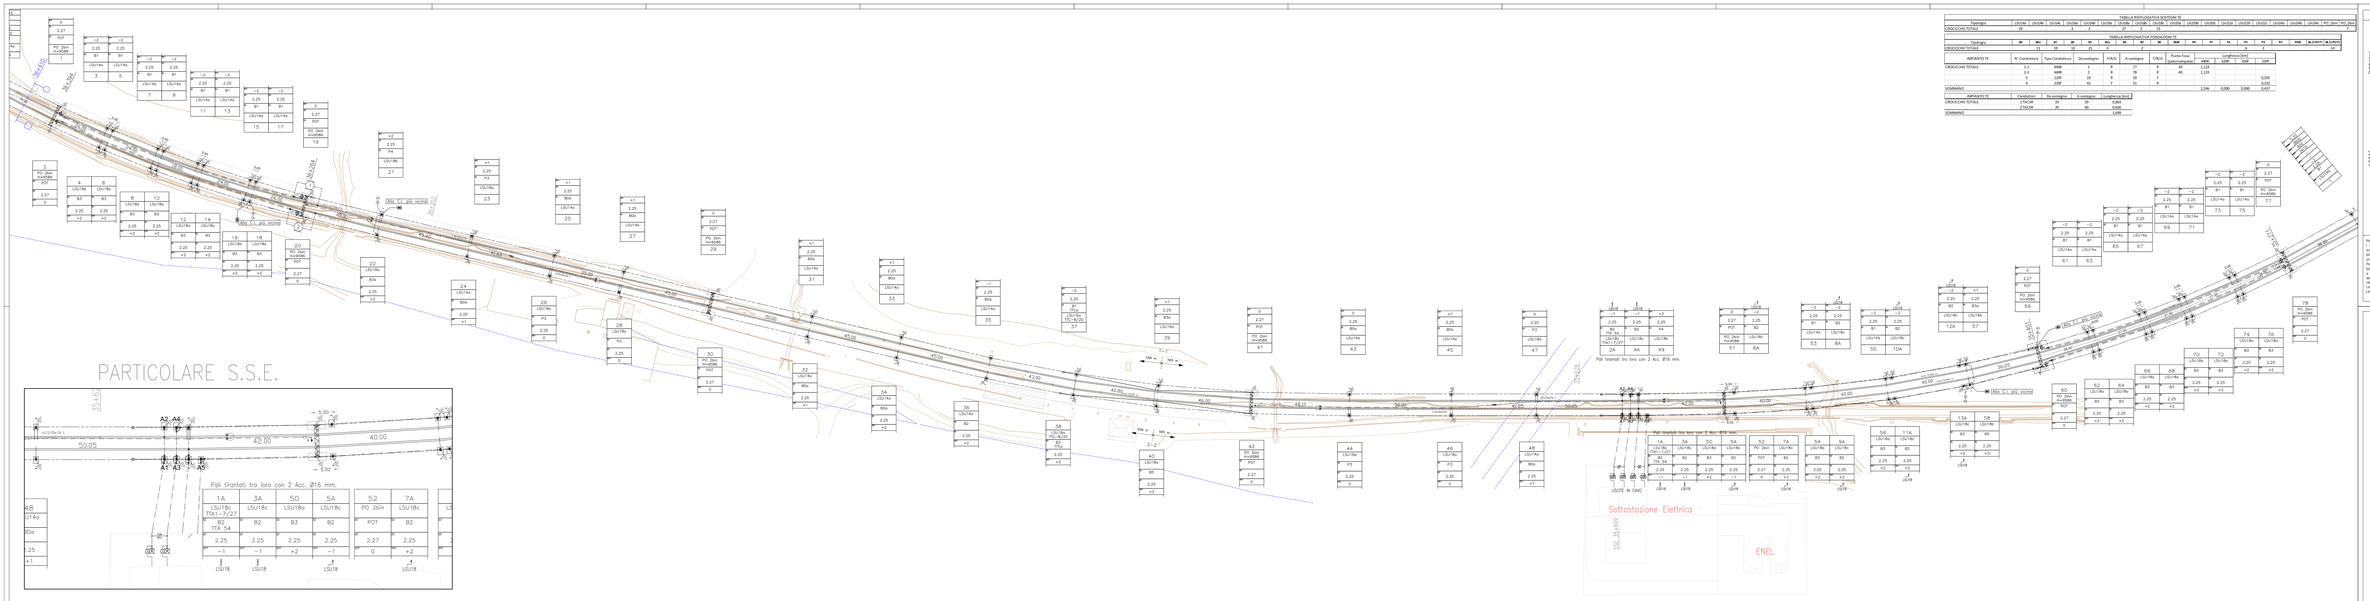
PARTICOLARE S.S.E.
Pali tirantati tra loro con 2 Acc. Ø16 mm.
Pali tirantati tra loro con 2 Acc. Ø16 mm.
Sottostazione Elettrica
ENEL
USOTE IN CAVO
Rif. Gradini tra loro con 2 Acc. Ø16 mm.
Rif. Gradini tra loro con 2 Acc. Ø16 mm.
Rif. Gradini tra loro con 2 Acc. Ø16 mm.