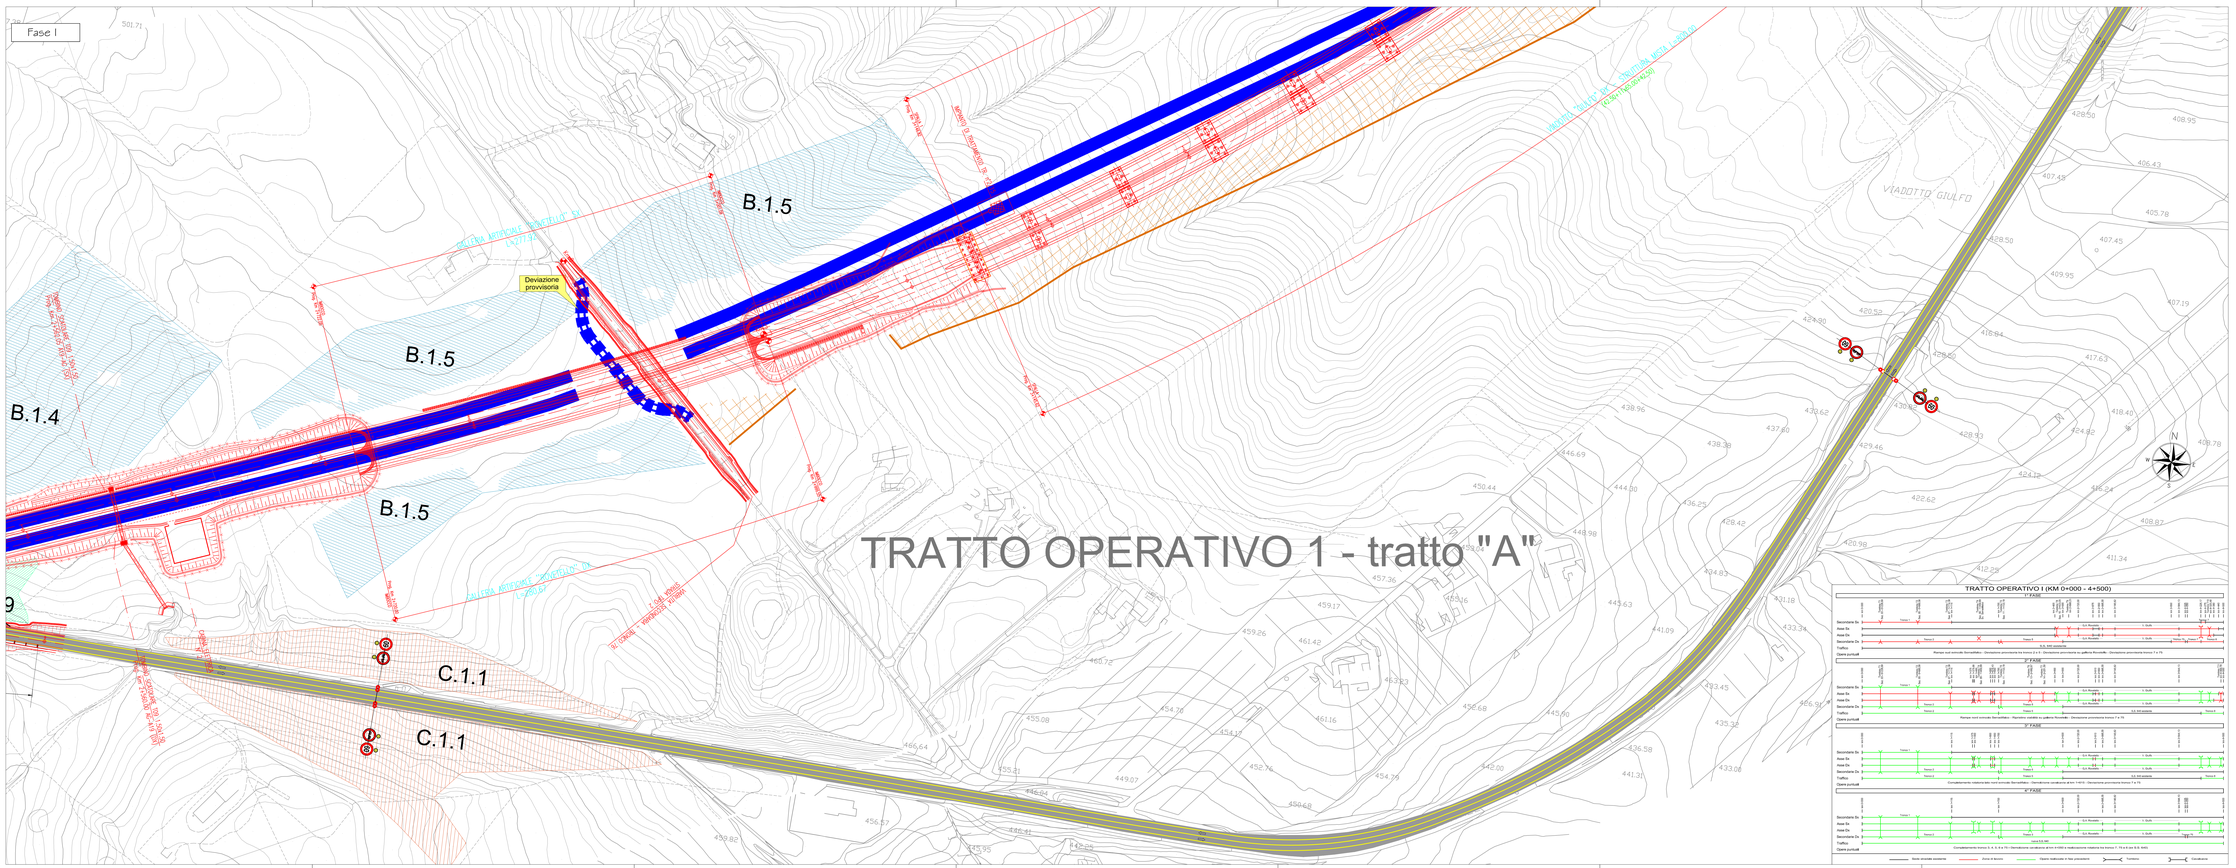

LEGENDA

- S.S. 640 esistente
- Infrastruttura in progetto
- Infrastruttura in costruzione nella fase operativa
- Infrastruttura interessata dal traffico

Viabilità

- Viabilità interessata dai mezzi d'opera e deviazione del traffico durante i lavori
- Viabilità interessata dai mezzi d'opera durante i lavori
- Viabilità interessata da deviazioni del traffico durante i lavori

Aree di cantiere

- Aree di cantiere logistico
- Aree di cantiere operativo

Aree di deposito temporaneo

- A - Terreno agrario
- B - Terre e rocce da scavo da stabilizzare a calce
- C - Piazzale di recupero
- D - Aree di movimentazione mezzi e stoccaggio materiali

Tratti previsti su infrastruttura principale:
- Carr. Sx e Dx da km 2+400 a 2+875 (G.A. Rovetello)
- Carr. Sx da km 2+950 a 4+440 (G.A. Rovetello, V.Giulfo)
- Carr. Dx da km 2+950 a 4+380 (G.A. Rovetello, V.Giulfo)
- Rampe sud svincolo Sommatino
- Opere d'arte principali: Viadotto Giulfo
- G.A. Rovetello Sx e Dx (larghezza media = 277.92m – dx 280.67m)
- V.Giulfo Sx e Dx (lu 795.29 m - dx 800.00 m - accavalcio)
- Cavalcavia al km 4+235.17

Tratti previsti su infrastruttura complementare:
- Tronco 1, 2, 3, 7, 8 e 75;
- Deviazione provvisoria su G.A. Rovetello;
- Deviazione provvisoria tra tronco 2 e 5;
- Deviazione provvisoria del tronco 7 e 75 esistenti
- Deviazione provvisoria tronco 8 esistente
- Traffico sulla sede stradale esistente della SS 640
- Chiusura al transito dell'attuale tronco 7 e 75

QUADRO D'UNIONE

- Tratto Operativo N. 1
- Tratto Operativo N. 2
- Tratto Operativo N. 3
- Tratto Operativo N. 4

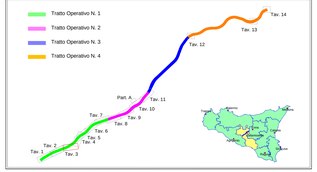

ANAS S.p.A. – DIREZIONE CENTRALE PROGRAMMAZIONE PROGETTAZIONE

PA 12/09
CORRIDOIO PLURIMODALE TIRRENICO - NORD EUROPA
ITINERARIO AGRIGENTO - CALTANISSETTA - A19
S.S. N° 640 "DI PORTO EMPEDOCLE"
AMMODERNAMENTO E ADEGUAMENTO ALLA CAT. B DEL D.M. 5.11.2001
Dal km 44+000 allo svincolo con l'A19

PROGETTO ESECUTIVO

Contraente Generale: mpedocle 2 scpa

CANTIERIZZAZIONE
FASI DI COSTRUZIONE
1° TRATTO OPERATIVO - Planimetria Fase 1 - Tav. 3/7

Codice Unico Progetto (CUP) : F91B09000070001

Codice Elaborato: PA12_09 - E 0 0 0 G E 2 1 8 F D 0 1 T P 7 0 1 7 A

Scala 1:1000

REV.	DATA	DESCRIZIONE	REDATTO	VERIFICATO	APPROVATO	AUTORIZZATO
F						
E						
D						
C						
B						
A	Aprile 2011	Emissione			M. UTI	P. PAGLIN

Responsabile del procedimento: Ing. MAURIZIO ARAMINI

Il Progettista: Ing. Gian Luca Incontri – Ordine degli Ingegneri di Firenze n° 4122

Il Consulente Specialista: Ing. Antonio Cinque – Ordine degli Ingegneri di Roma n° 19677

Il Geologo: Dott. Geol. Emanuele Maurizio Di Trapani – Ordine dei Geologi della Sicilia n° 1001

Il Coordinatore per la sicurezza in fase di progettazione: Ing. Riccardo Tozzi – Ordine degli Ingegneri di Siena n° 1453

Il Direttore dei lavori: Ing. Pippino Antonio Di Trapani – Ordine degli Ingegneri di Agrigento n° 1447