


LEGENDA	
SIMBOLO	DESCRIZIONE
	Quadro elettrico + Contatore ENEL incassati su armadio stradale
	Illuminazione parcheggio. Palina Hft = 9.0 m, proiettore a LED (P LED = 50,8 W) con ottica asimmetrica IP67, 5424lm, classe isolamento II. Alimentazione linea NORMALE.
	Tubazione interrata, flessibile in PVC serie pesante
	Cavo FS17 per impianto di terra
	Pozzetto di derivazione misura 30x30x110 cm
	Pozzetto di ispezione con picchetto dispersore

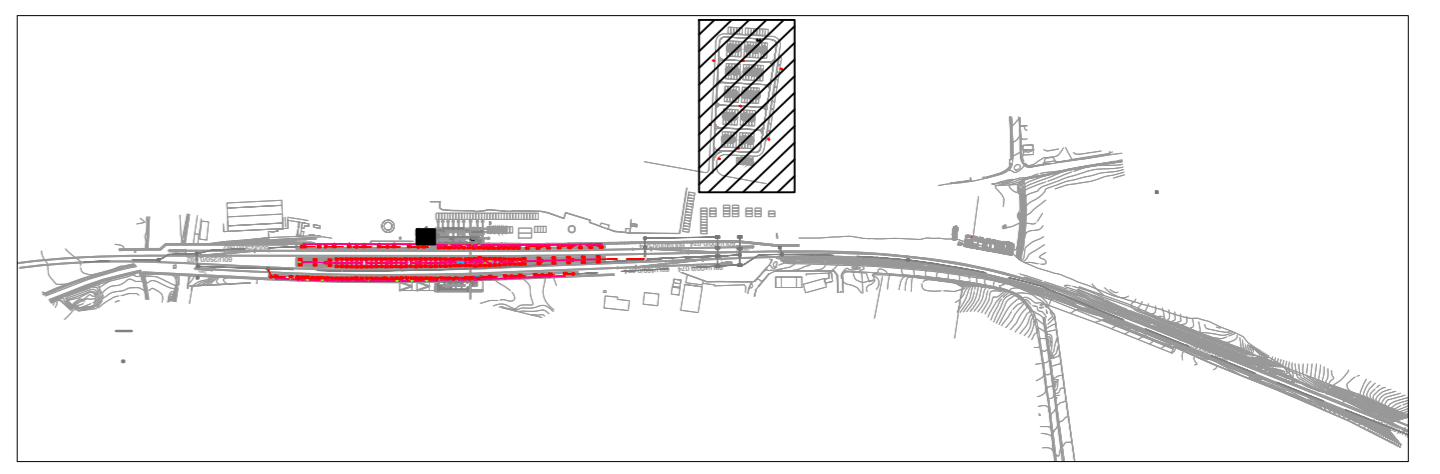

COMMITTENTE:

RFI
RETE FERROVIARIA ITALIANA
GRUPPO FERROVIE DELLO STATO ITALIANE

PROGETTAZIONE:

ITALFERR
GRUPPO FERROVIE DELLO STATO ITALIANE

DIREZIONE TECNICA
UO TECNOLOGIE CENTRO

PROGETTO DEFINITIVO

LINEA ROMA-VITERBO
RADDOPPIO TRATTA CESANO – VIGNA DI VALLE

Stazione di Anguillara - Planimetria parcheggio
con disposizione apparecchiature LFM e Cavidotti

SCALA:
1:100

COMMESSA	LOTTO	FASE	ENTE	TIPO DOC.	OPERA/DISCIPLINA	PROGR.	REV.
NR11	01	D	18	PR	LF0100	004	A

Revis.	Descrizione	Redatto	Data	Verificato	Data	Approvato	Data	Autografo	Data
A	Emissione esecutiva	[Signature]	07/2018	[Signature]	07/2018	[Signature]	07/2018	[Signature]	07/2018