

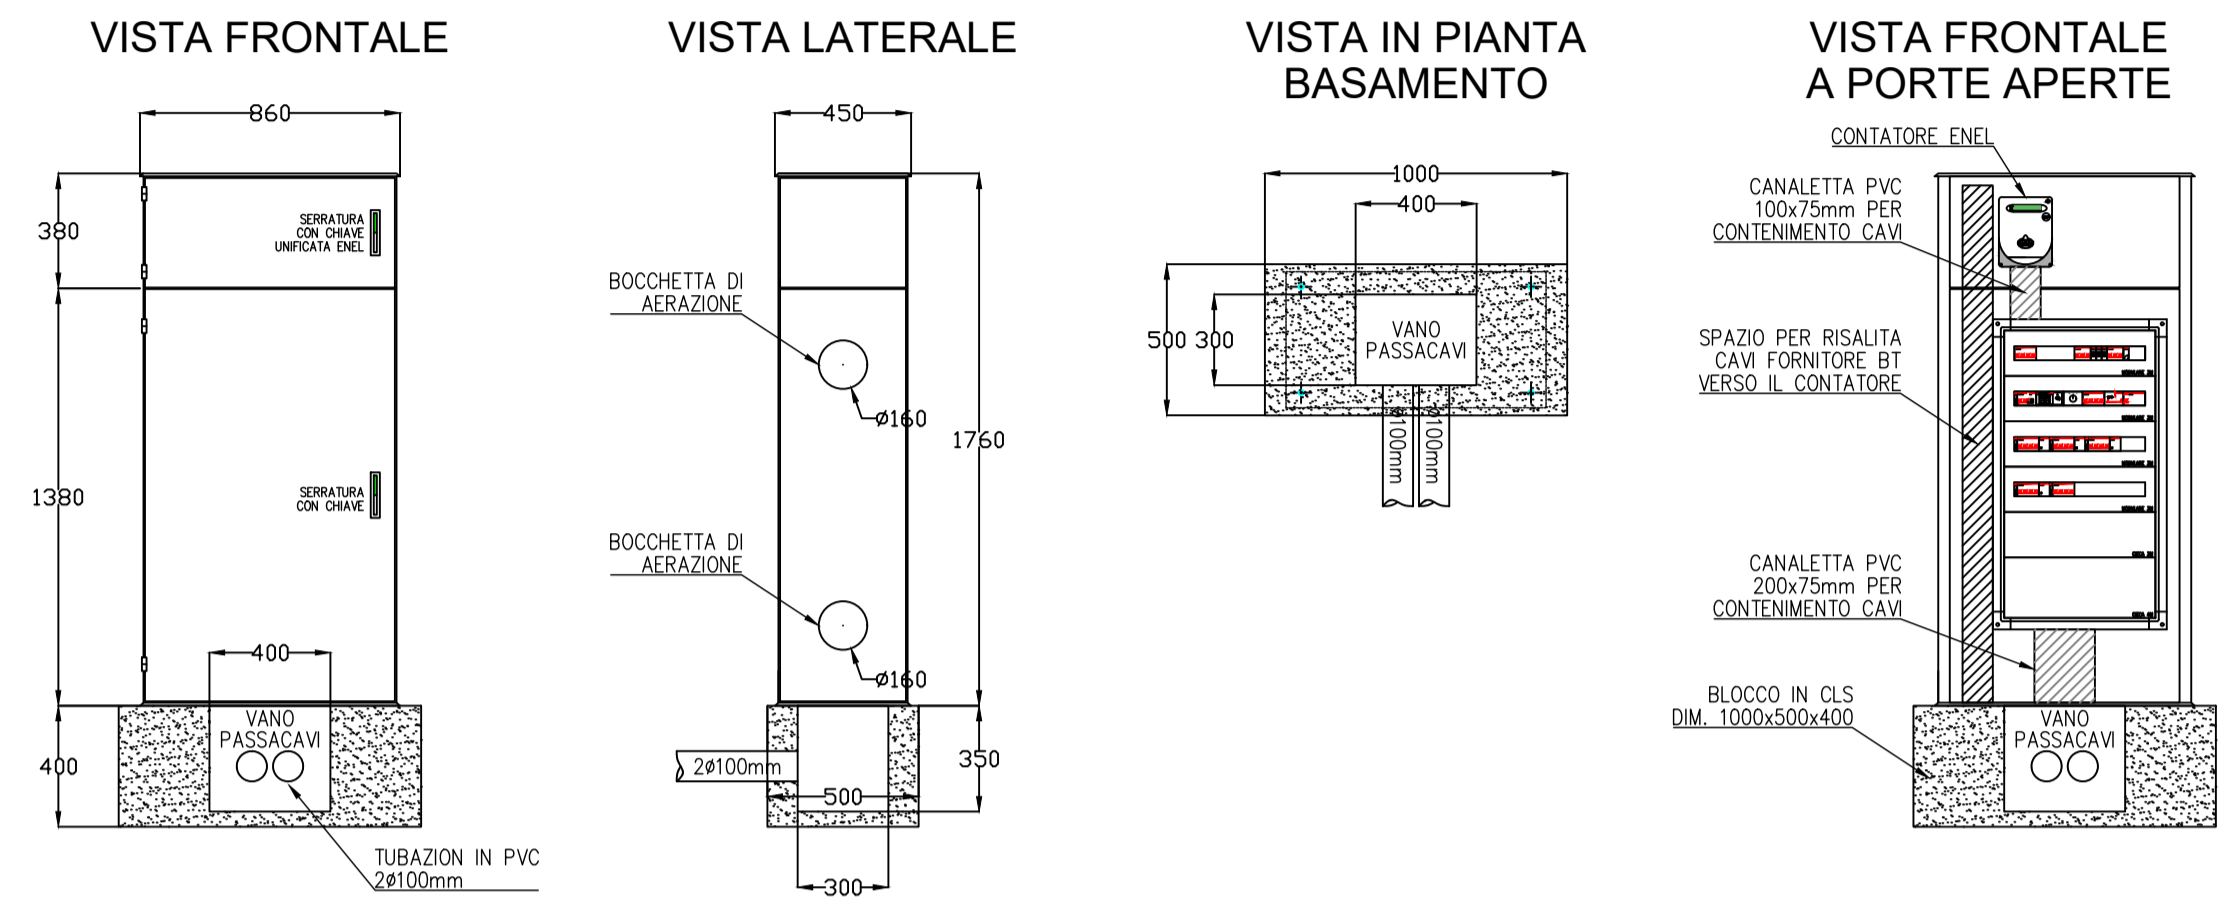



**PARTICOLARE ARMADIO STRADALE PER CONTENIMENTO CONTATORE ENEL E QUADRO ELETTRICO**

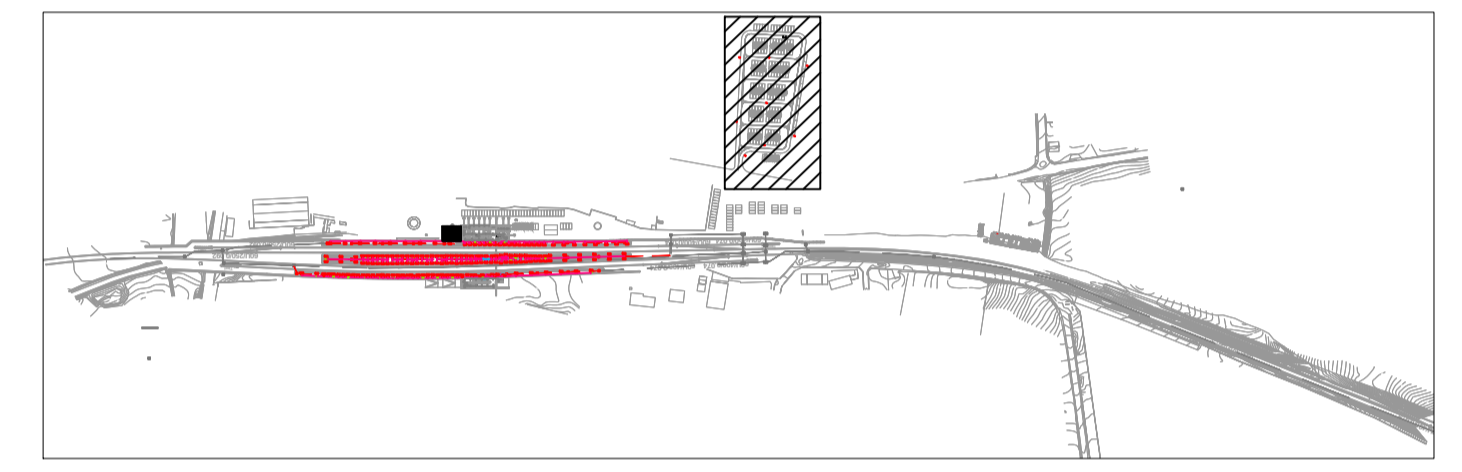


**PARTICOLARE PALO**

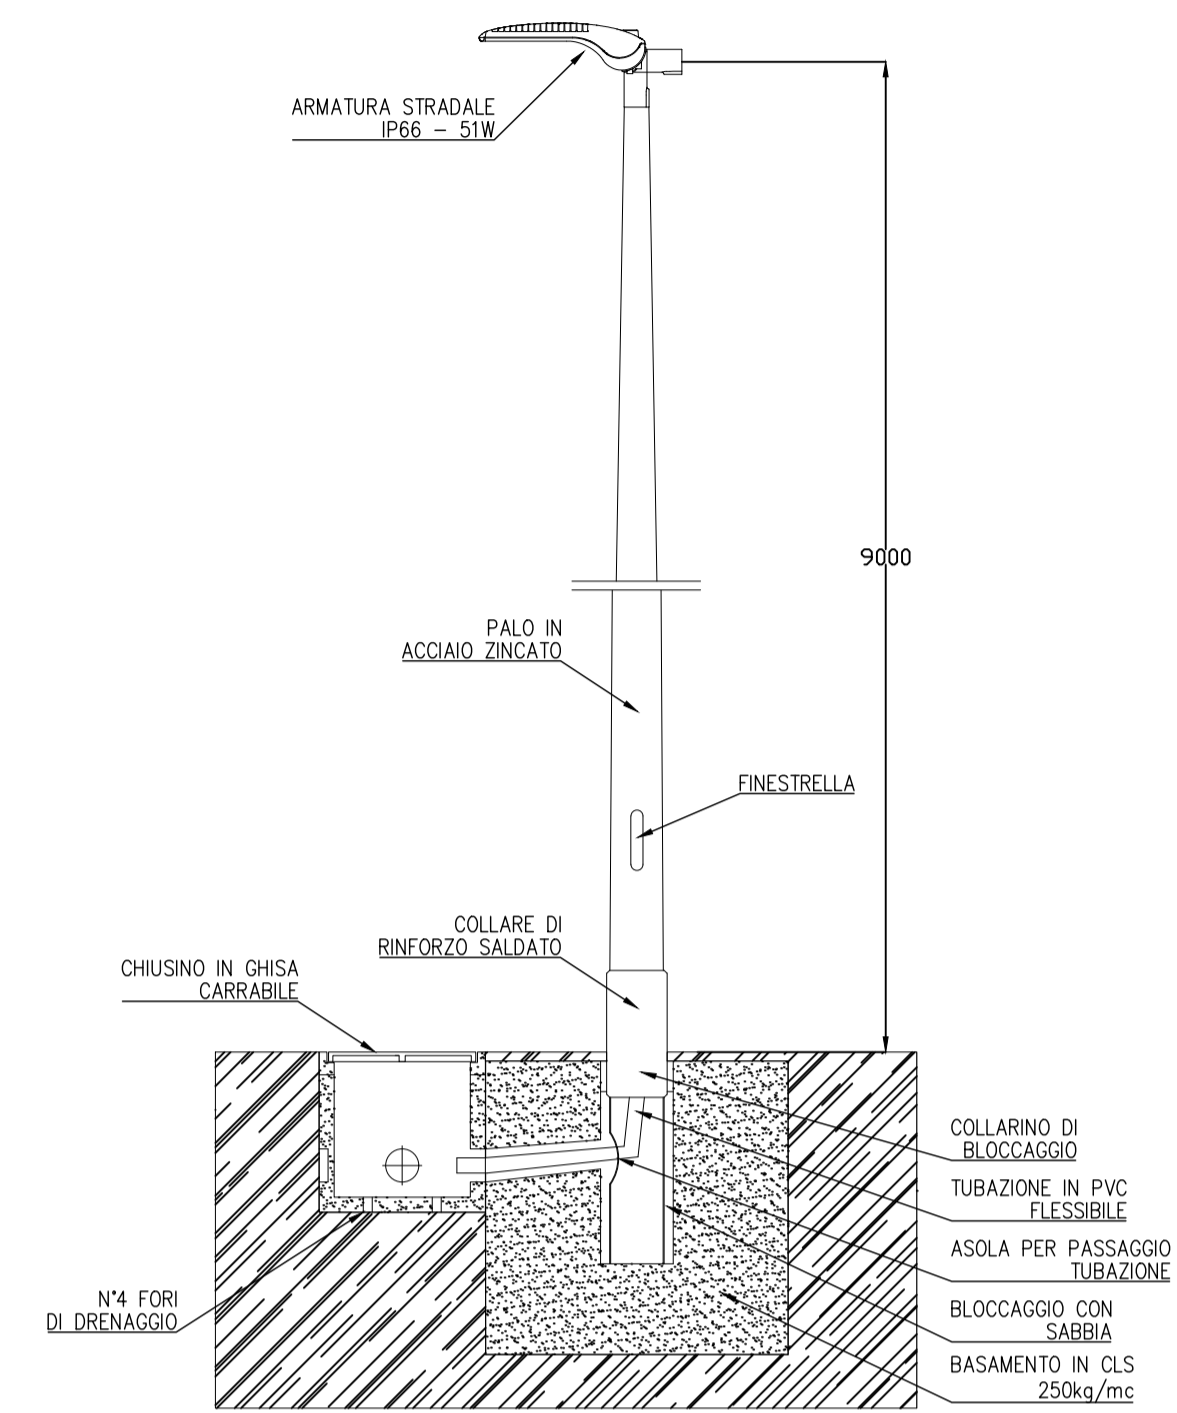


**PARTICOLARE PALO**

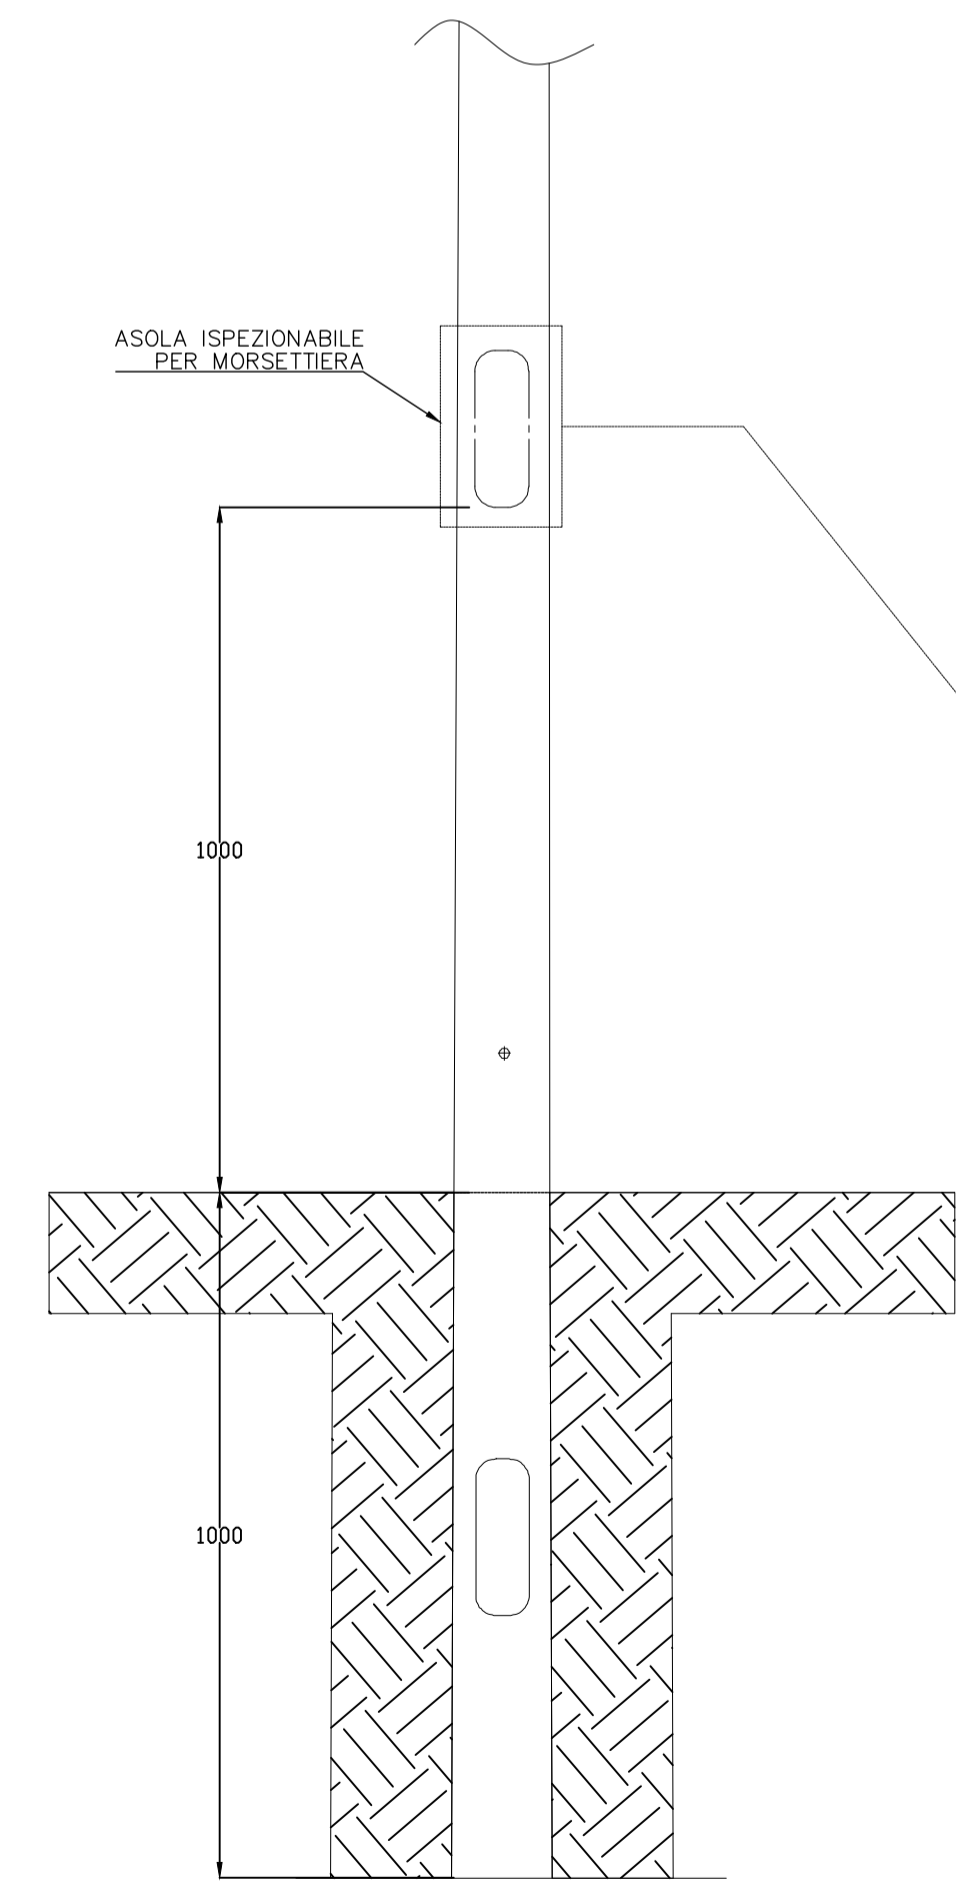

**PARTICOLARE DERIVAZIONE TIPO CON MORSETTIERA DA INCASSO PER PALO**

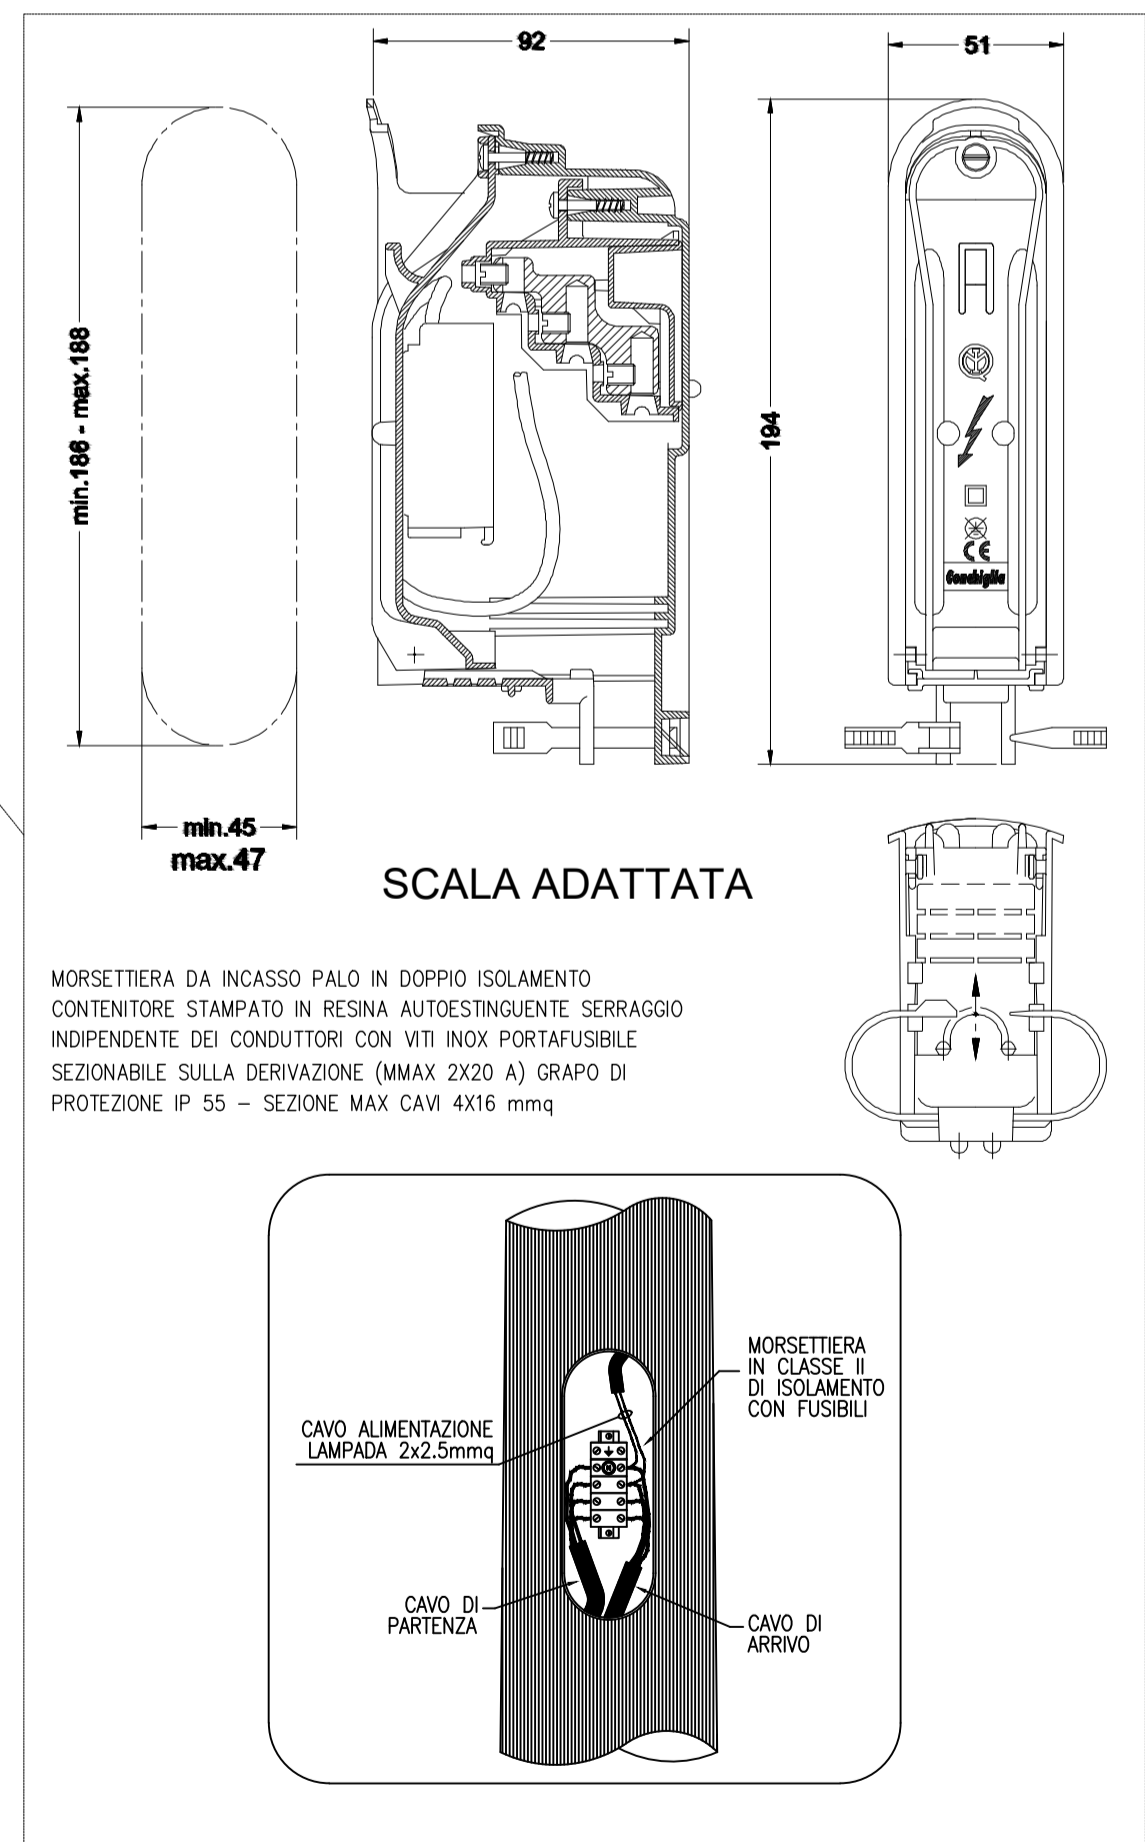

**PARTICOLARE POZZETTO CON DISPERSORE (Fuori scala)**

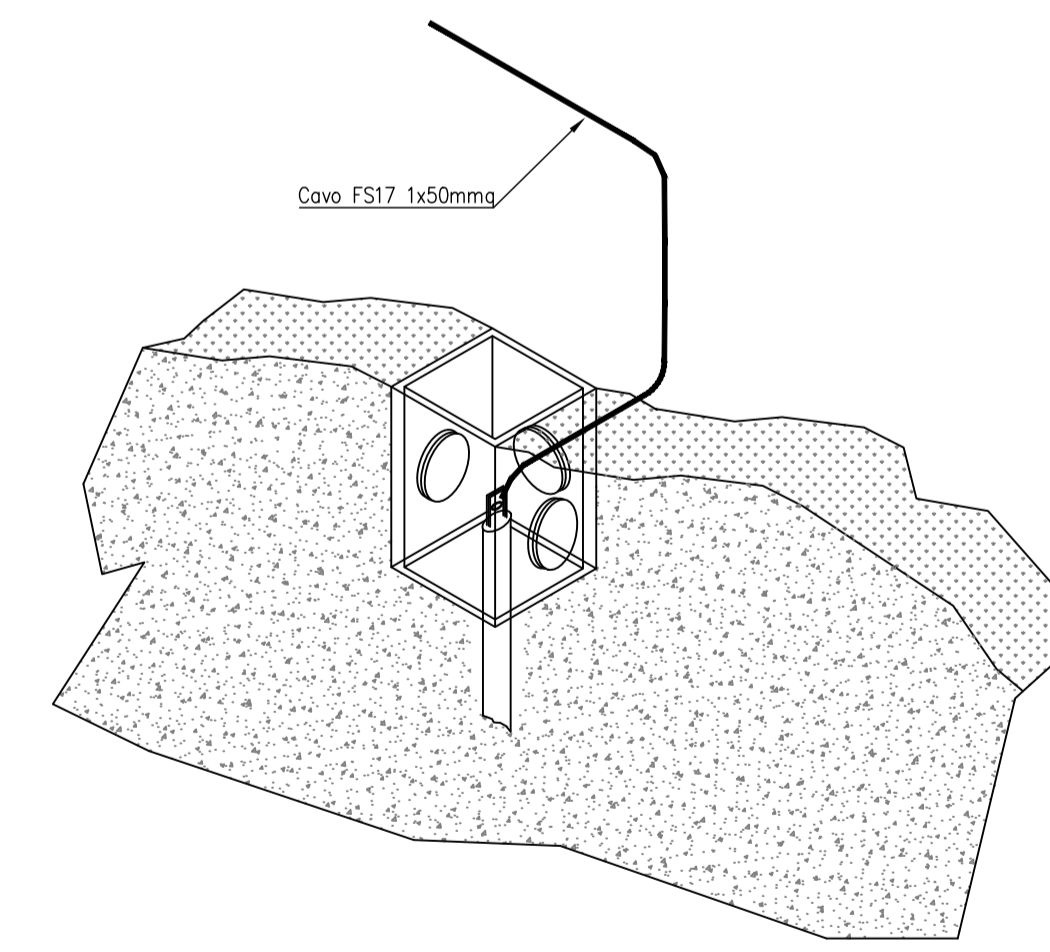

COMMITTENTE:

**RFI**  
 RETE FERROVIARIA ITALIANA  
 GRUPPO FERROVIE DELLO STATO ITALIANE

PROGETTAZIONE:

**ITALFERR**  
 GRUPPO FERROVIE DELLO STATO ITALIANE

DIREZIONE TECNICA  
 UO TECNOLOGIE CENTRO

PROGETTO DEFINITIVO

LINEA ROMA-VITERBO  
 RADDOPPIO TRATTA CESANO – VIGNA DI VALLE

Stazione di Anguillara - Planimetria parcheggio  
 con disposizione apparecchiature LFM e Cavidotti

SCALA:  
 1:100

COMMESSA	LOTTO	FASE	ENTE	TIPO DOC.	OPERA/DISCIPLINA	PROGR.	REV.
NR11J	01	D	18	P9	LFO100	005	A

Revis.	Descrizione	Redatto	Data	Verificato	Data	Approvato	Data	Autorigato
A	Emissione esecutiva	[Signature]	01/2018	[Signature]	01/2018	[Signature]	01/2018	[Signature]