

LEGENDA

- S.S. 640 esistente
- Infrastruttura in progetto
- Infrastruttura in costruzione nella fase operativa
- Infrastruttura interessata dal traffico

Area di cantiere

- Area di cantiere logistico
- Area di cantiere operativo

Area di deposito temporaneo

- A - Terreno agrario
- B - Terre e rocce da scavo da stabilizzare a calce
- C - Piazzole di recupero
- D - Aree di movimentazione mezzi e stoccaggio materiali

Viabilità

- Viabilità interessata dai mezzi d'opera e deviazioni del traffico durante i lavori
- Viabilità interessata dai mezzi d'opera durante i lavori
- Viabilità interessata da deviazioni del traffico durante i lavori

Tratti previsti su infrastruttura principale:

- Carr. Sx e Dx da km 2+400 a 2+475 (G.A. Rovello)
- Carr. Sx da km 2+450 a 4+440 (G.A. Rovello, V. Giulio)
- Rampe sul svincolo Serrafico

Tratti previsti su infrastruttura complementare:


- Tronco 1, 2, 5, 7, 8 e 75
- Deviazione provvisoria su G.A. Rovello
- Deviazione provvisoria tra tronco 2 e 5
- Deviazione provvisoria del tronco 7 e 75 esistenti

Opere d'arte su infrastruttura principale:

- G.A. Rovello Sx e Dx (parziale su 277,52m - da 280,87m)
- V. Giulio Sx e Dx (su 795,29 m - da 800,00 m - acciaccici)
- Cavalcaia al km 4+226,17

Opere d'arte su infrastruttura complementare:

- Deviazione provvisoria del traffico
- Traffico sulla sede stradale esistente sulla SS 640
- Chiusura al transito dell'attuale tronco 7 e 75
- Cavalcaia al km 4+226,17

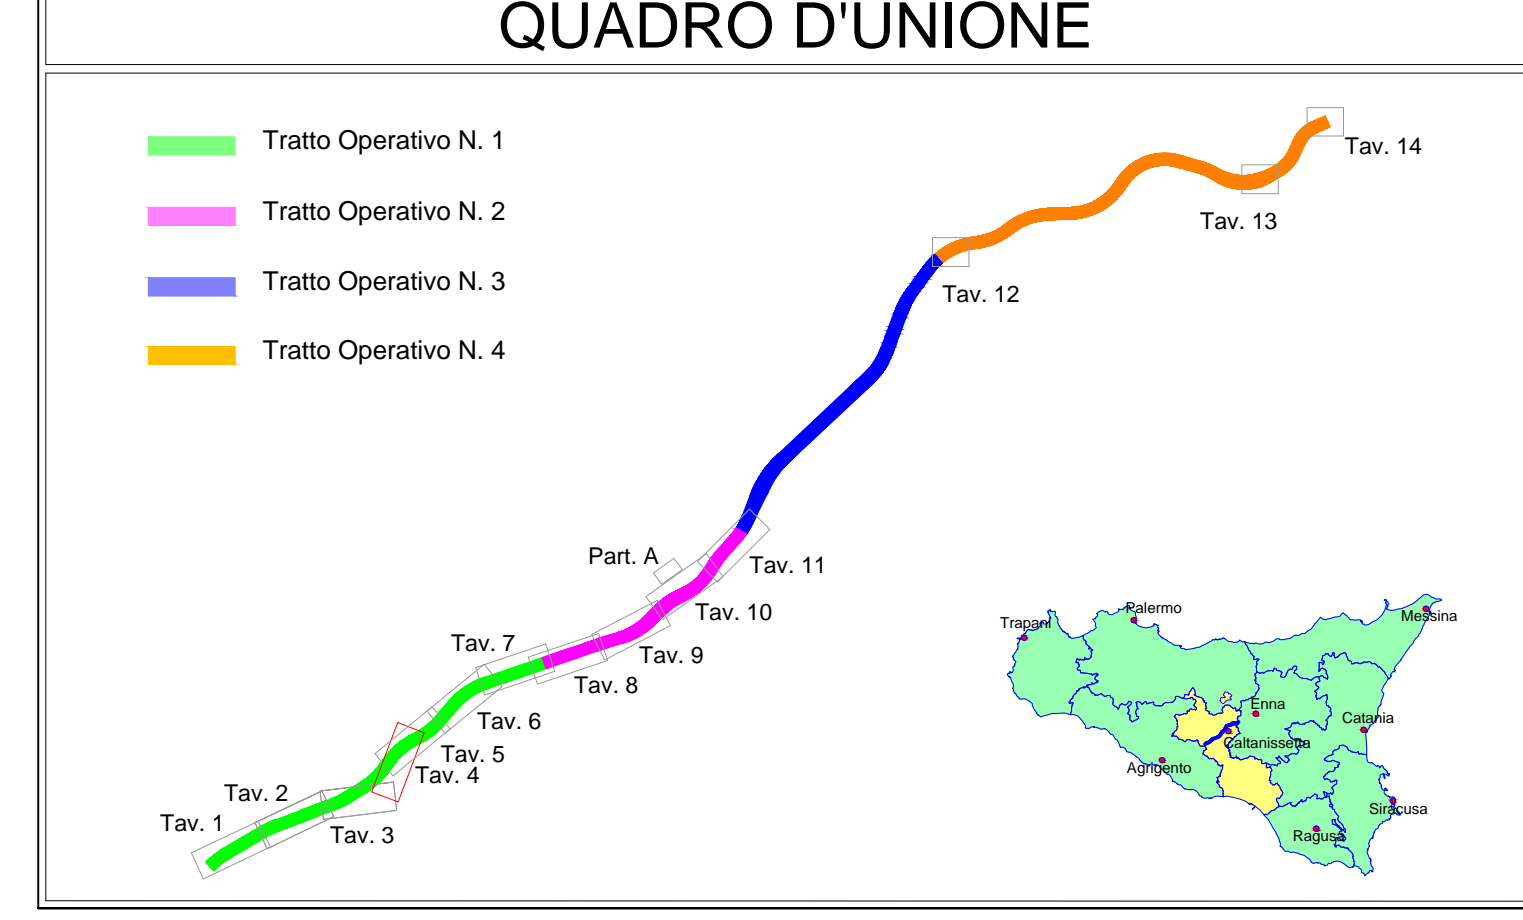

ANAS S.p.A.
 DIREZIONE CENTRALE PROGRAMMAZIONE PROGETTAZIONE

PA 12/09
 CORRIDOIO PLURIMODALE TIRRENICO - NORD EUROPA
 ITINERARIO AGRIGENTO - CALTANISSETTA - A19
 S.S. N° 640 "DI PORTO EMPEDOCLE" - A19
 AMMODERNAMENTO E ADEGUAMENTO ALLA CAT. B DEL D.M. 5.11.2001
 Dal km 44+000 allo svincolo con l'A19

PROGETTO ESECUTIVO

Contraente Generale:

CANTIERIZZAZIONE
 FASI DI COSTRUZIONE
 1° TRATTO OPERATIVO - Planimetria Fase 1 - Tav. 4/7

Codice Unico Progetto (CUP) : F91B09000070001
 Codice Elaborato: PA12_09 - E | 0 | 0 | 0 | G | E | 2 | 1 | 8 | F | D | 0 | 1 | T | P | 7 | 0 | 1 | 8 | A |

REV.	DATA	DESCRIZIONE	REDATTO	VERIFICATO	APPROVATO	AUTORIZZATO
A	Aprile 2011	Emissione			M. LITI	P. PAGLINI

Responsabile del procedimento: Ing. MAURIZIO ARAMINI

Il Progettista: **LUCA LUCIA** (Ordine degli Ingegneri di Firenze n° 4353)

Il Consulente Specialista: **ING. MAURIZIO ARAMINI** (Ordine degli Ingegneri di Firenze n° 4353)

Il Geologo: **ING. MAURIZIO ARAMINI** (Ordine degli Ingegneri di Firenze n° 4353)

Il Coordinatore per la sicurezza in fase di progetto: **ING. MAURIZIO ARAMINI** (Ordine degli Ingegneri di Firenze n° 4353)

Il Direttore dei lavori: **ING. MAURIZIO ARAMINI** (Ordine degli Ingegneri di Firenze n° 4353)

TRATTO OPERATIVO 1 - tratto "A"