


**ILLUMINAZIONE MARCIAPIEDE**

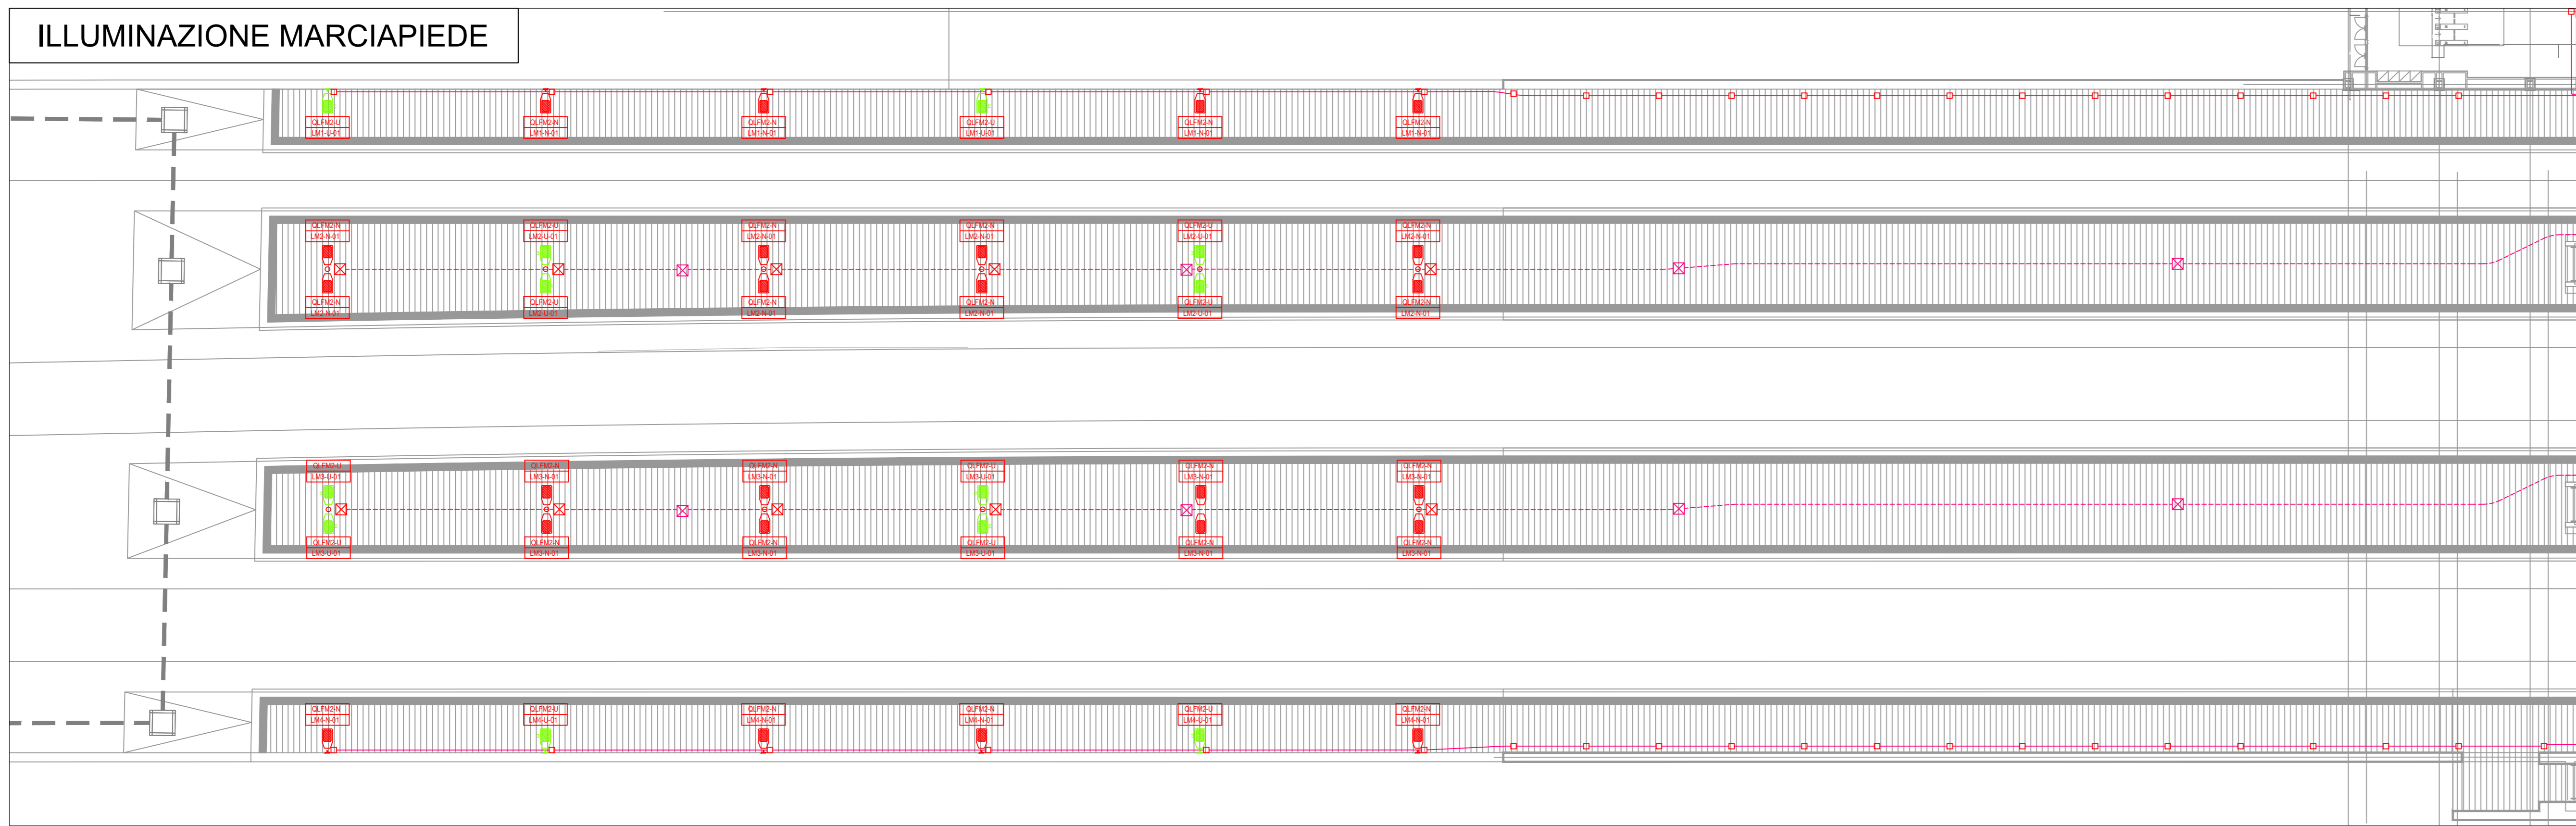


**ILLUMINAZIONE PENSILINA**



**LEGENDA**

SIMBOLO	DESCRIZIONE
	Quadro elettrico
	Pozzetto di derivazione misura 30x30x110 cm
	Illuminazione marciapiedi e banchine. Palina in vetroresina Hft = 5,2 m, proiettore a LED (P LED = 50,8 W) con ottica asimmetrica IP67, 5424lm, classe isolamento II. Alimentazione linea NORMALE.
	Illuminazione marciapiedi e banchine. Palina in vetroresina Hft = 5,2 m, proiettore a LED 50,8 W con ottica asimmetrica IP67, 5424lm, classe isolamento II. Alimentazione linea ESSENZIALE (UPS).
	Illuminazione pensiline. Proiettore 48 LED per installazione a plafone 38W, IP66, 3742lm, classe isolamento II. Alimentazione linea NORMALE.
	Illuminazione pensiline. Proiettore 48 LED per installazione a plafone 38W, IP66, 3742lm, classe isolamento II. Alimentazione linea ESSENZIALE (UPS).
	Tubazione portacavi metallica in vista
	Tubazione portacavi in PVC interrata
	Scatola di derivazione
	Colonna montante/discendente
	Pozzetto di derivazione

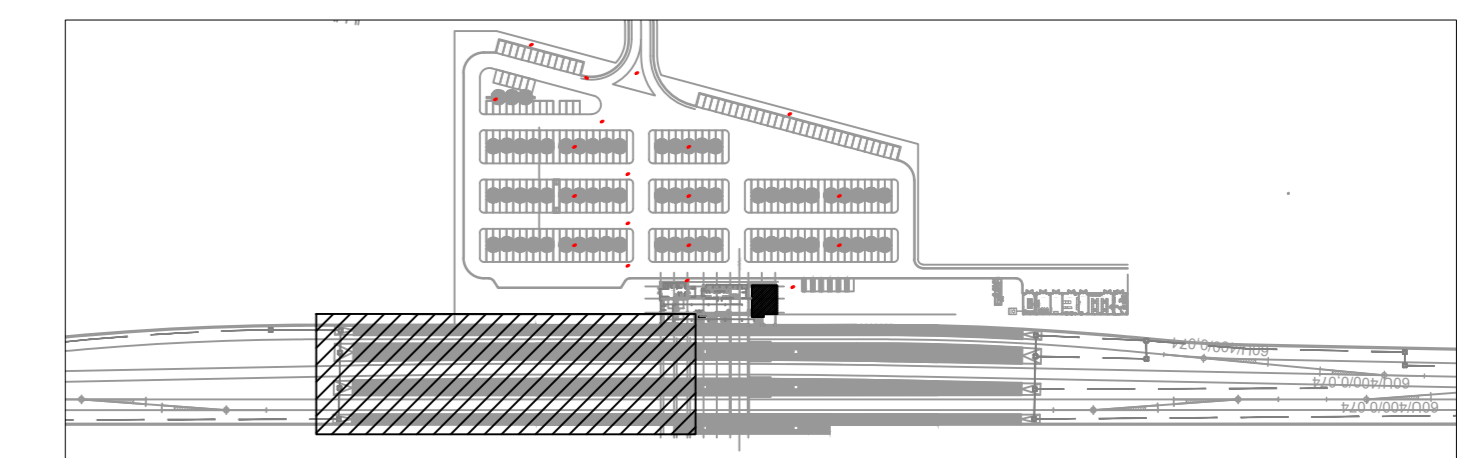

COMMITTENTE:



PROGETTAZIONE:



DIREZIONE TECNICA  
UO TECNOLOGIE CENTRO

PROGETTO DEFINITIVO

LINEA ROMA-VITERBO  
RADDOPPIO TRATTA CESANO - VIGNA DI VALLE

Stazione Vigna di Valle - Planimetria piazzale  
con disposizione apparecchiature LFM e Cavidotti

SCALA:  
1:200

COMMESSA LOTTO FASE ENTE TIPO DOC. OPERA/DISCIPLINA Progr. REV.

NR11 01 C 18 PA LFM0300 001 A

Revis.	Descrizione	Redatto	Data	Verificato	Data	Approvato	Data	Autografo
A	Emissione esecutiva		07/2018		07/2018		07/2018	