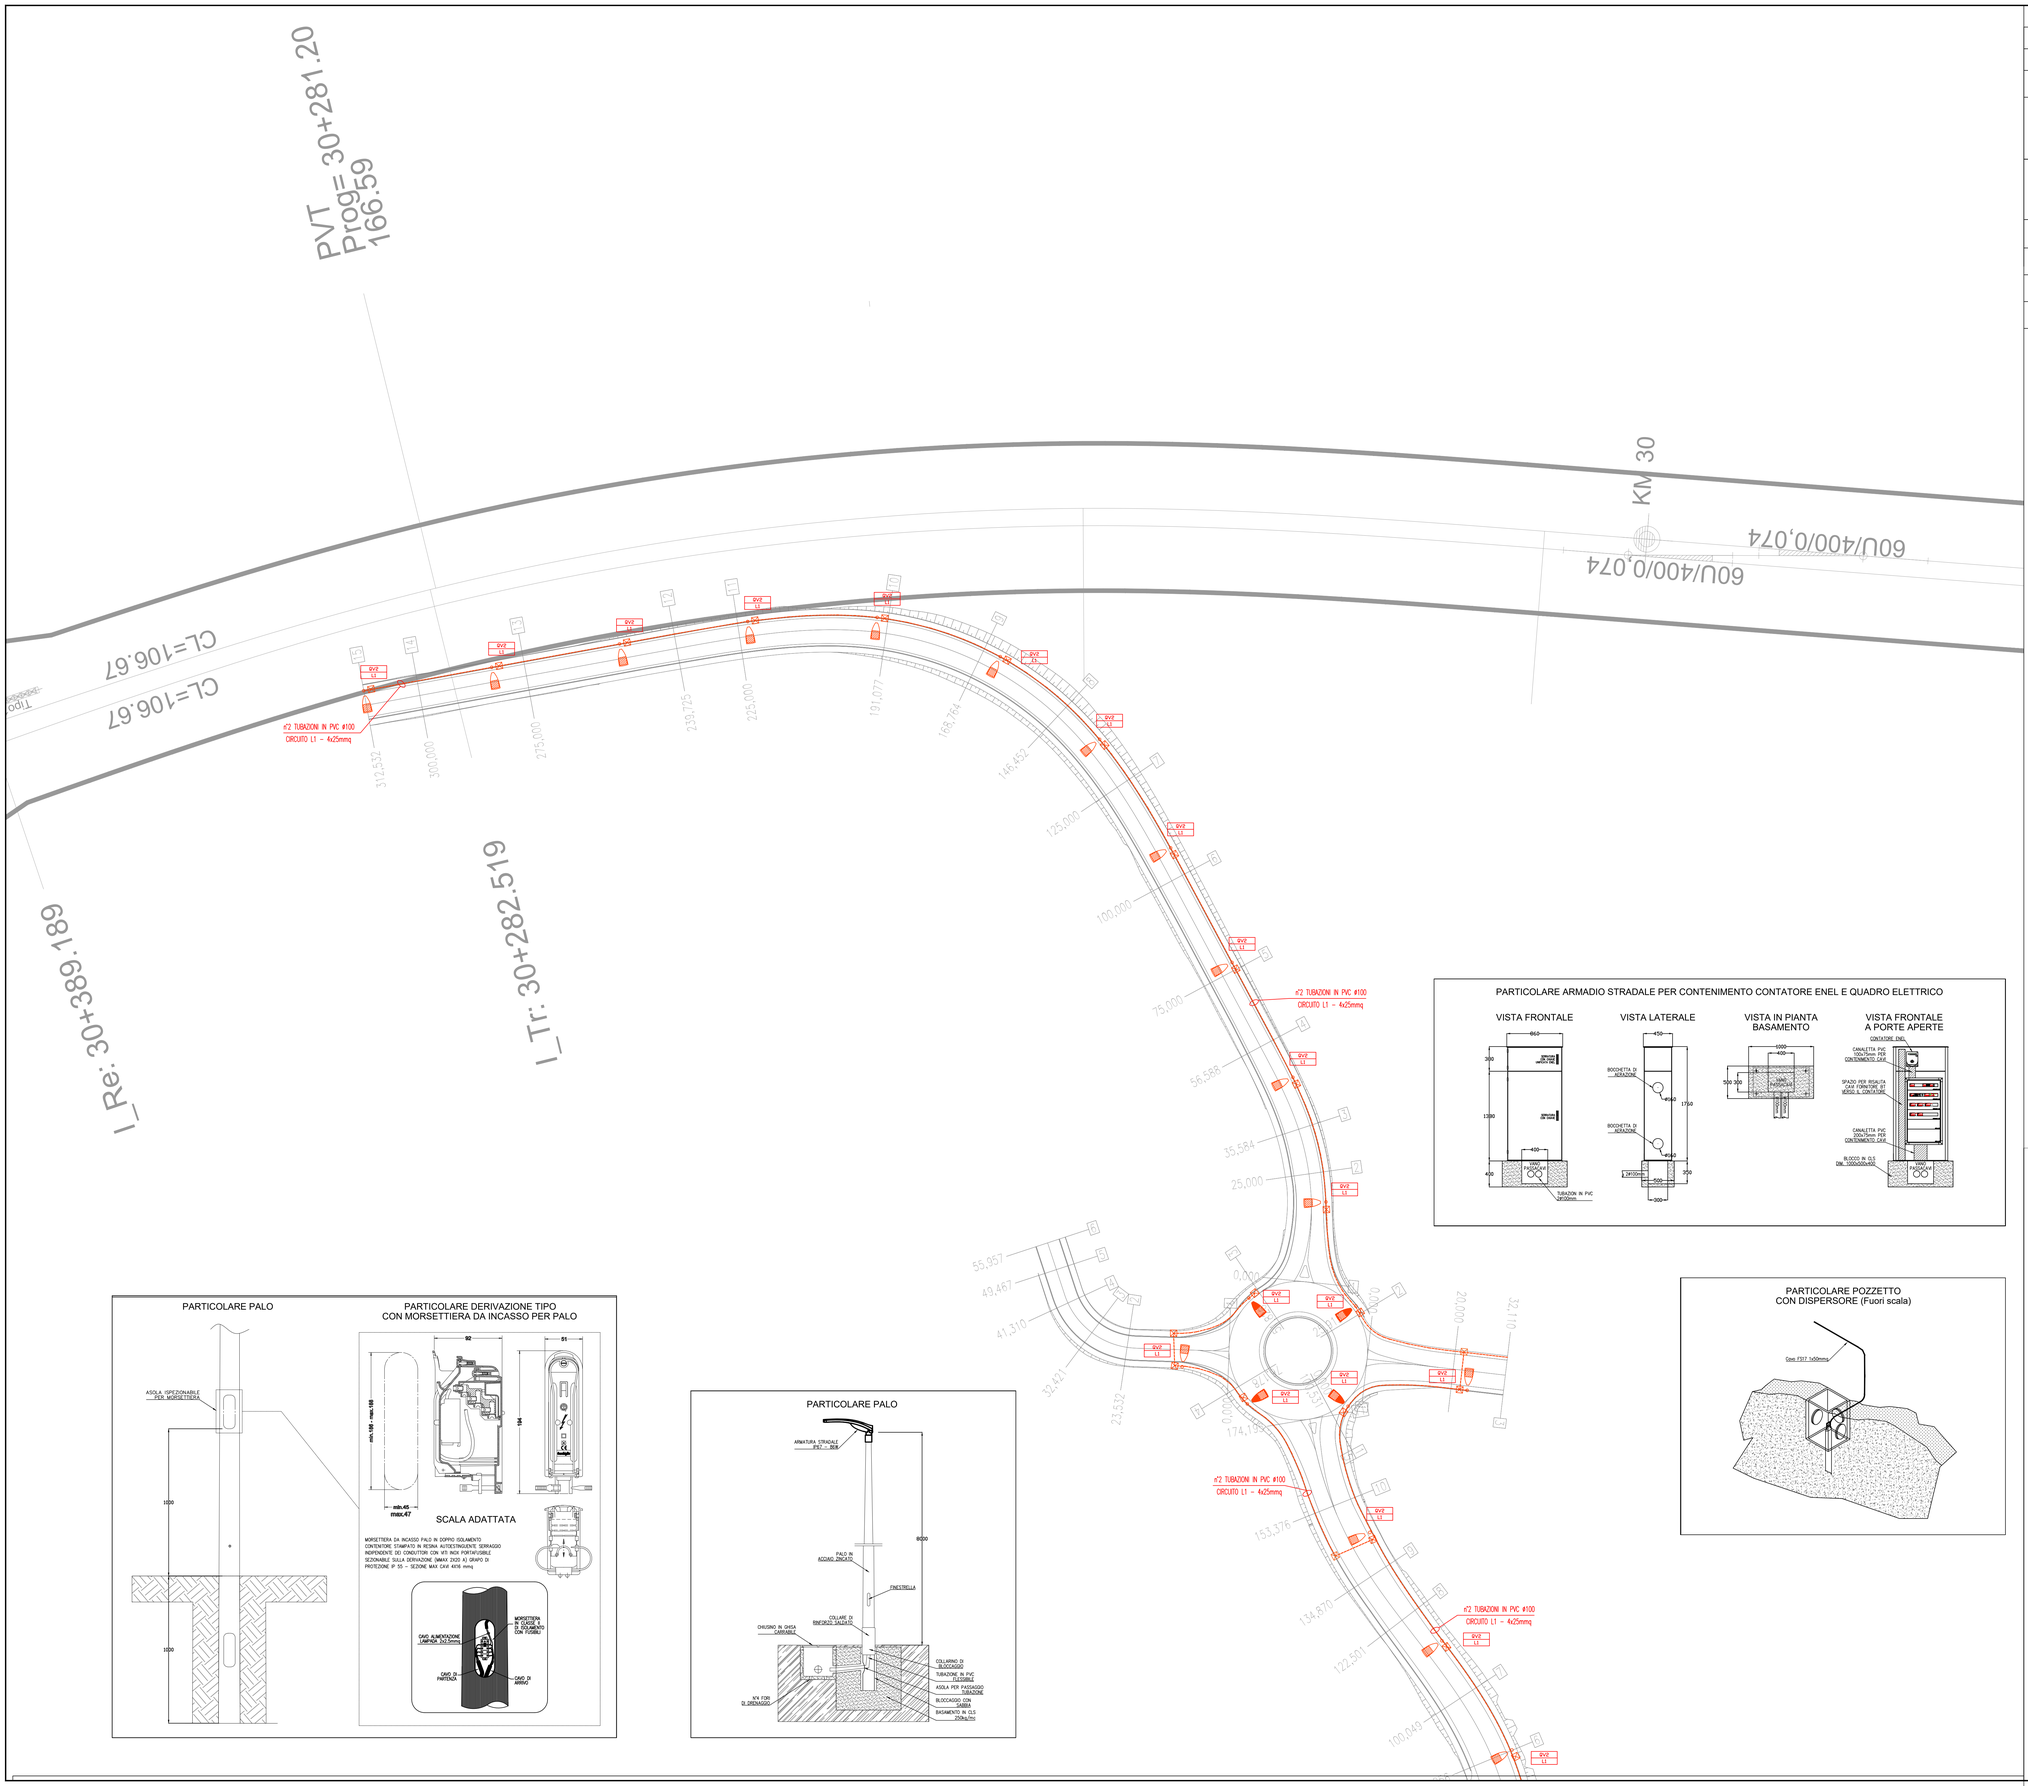

LEGENDA	
SIMBOLO	DESCRIZIONE
	Quadro elettrico + Contatore ENEL incassati su armadio stradale
	Illuminazione stradale. Palina Hft = 8,0 m, proiettore a LED (P LED = 86 W) con ottica stradale a luce diretta IP67, classe isolamento II. Alimentazione linea NORMALE.
	Illuminazione stradale. Palina Hft = 10.0 m, proiettore a LED (P LED = 86 W) con ottica stradale a luce diretta IP67, classe isolamento II. Alimentazione linea NORMALE.
	Tubazione interrata, flessibile in PVC serie pesante
	Cavo FS17 per impianto di terra
	Pozzetto di derivazione
	Pozzetto di inspezione con picchetto dispersore

COMMITTENTE:

RFI RETE FERROVIARIA ITALIANA
GRUPPO FERROVIE DELLO STATO ITALIANE

PROGETTAZIONE:

ITALFERR
GRUPPO FERROVIE DELLO STATO ITALIANE

DIREZIONE TECNICA
UO TECNOLOGIE CENTRO

PROGETTO DEFINITIVO

LINEA ROMA-VITERBO
RADDOPPIO TRATTA CESANO – VIGNA DI VALLE

Planimetria viabilità NV02 con disposizione apparecchiature LFM e Cavidotti
Foglio 1 di 3

SCALA : 1:500

COMMESSA	LOTTO	FASE	ENTE	TIPO DOC.	OPERA/DISCIPLINA	PROGR.	REV.
NR1J	01	D	18	P9	LF0400	007	C

Revis.	Descrizione	Redatto	Data	Verificato	Data	Approvato	Data	Autorizzato/Data
A	Emissione esecutiva	F. Bugiardini	OTT. 2018	M. Cassiani	OTT. 2018	T. Paoletti	OTT. 2018	Gualtieri
B	Emissione esecutiva	P. Bugiardini	SETT. 2019	M. Cassiani	SETT. 2019	T. Paoletti	SETT. 2019	
C	Emissione esecutiva	R.Aulger	MAG. 2020	M. Cassiani	MAG. 2020	T.Paoletti	MAG. 2020	

File: NR1J01D18P9LF0400007C

n. Elab.: