PARTICOLARE ARMADIO STRADALE PER CONTENIMENTO CONTATORE ENEL E QUADRO ELETTRICO

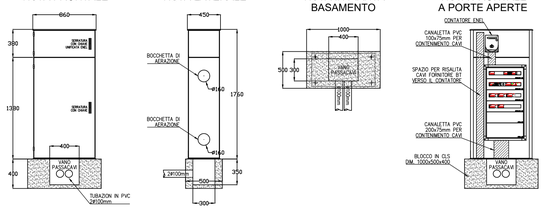

PARTICOLARE POZZETTO CON DISPERSORE (Fuori scala)

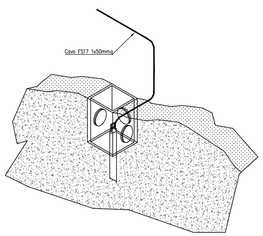

PARTICOLARE PALO

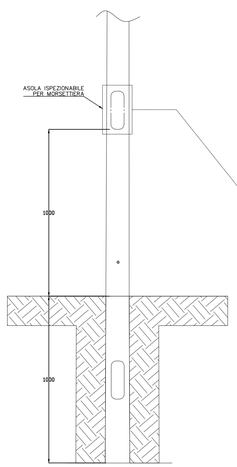

PARTICOLARE DERIVAZIONE TIPO CON MORSETTIERA DA INCASSO PER PALO

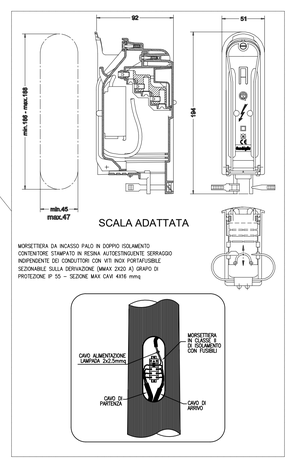

PARTICOLARE PALO

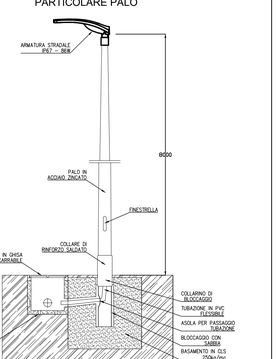

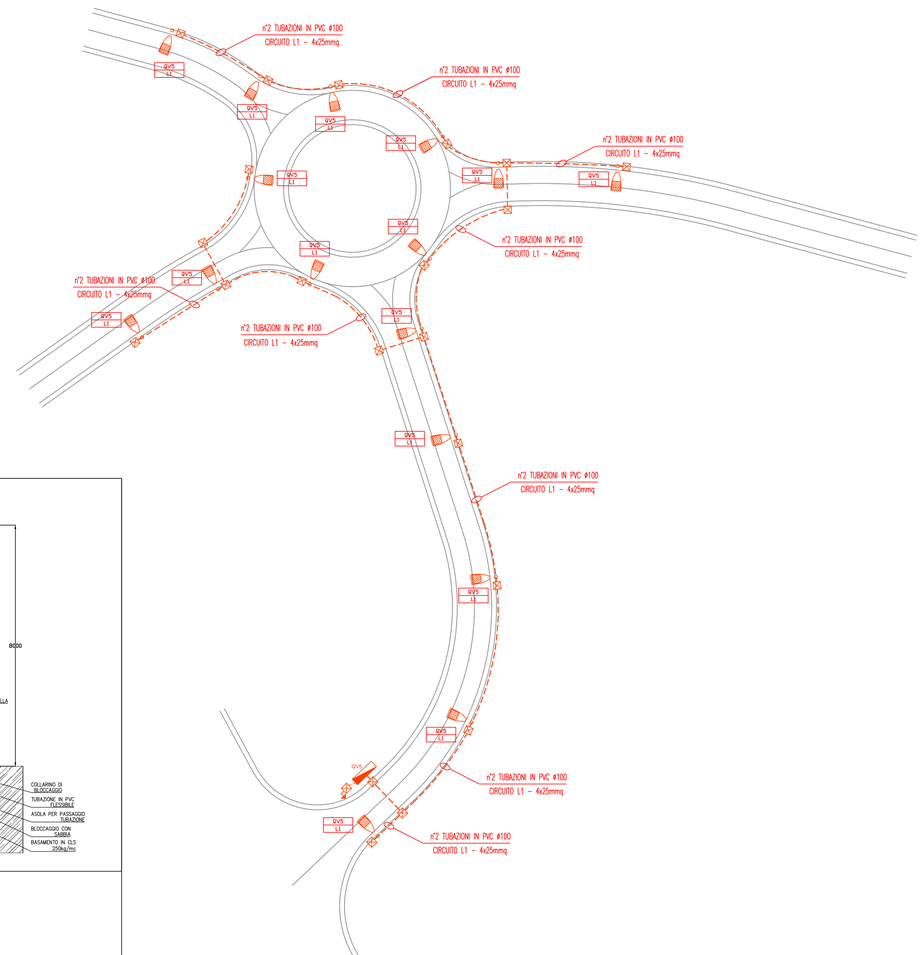

LEGENDA

SIMBOLO	DESCRIZIONE
	Quadro elettrico + Contatore ENEL incassati su armadio stradale
	Illuminazione stradale. Palina Hft = 8.0 m, proiettore a LED (P LED = 86 W) con ottica stradale a luce diretta IP67, classe isolamento II. Alimentazione linea NORMALE.
	Tubazione interrata, flessibile in PVC serie pesante
	Cavo FS17 per impianto di terra
	Pozzetto di derivazione
	Pozzetto di inspezione con picchetto dispersore

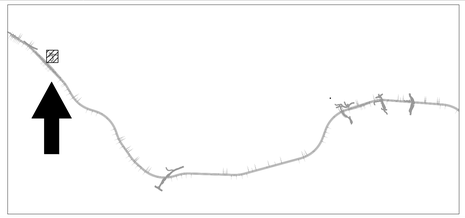

COMMITTENTE:

RFI RETE FERROVIARIA ITALIANA
GRUPPO FERROVIE DELLO STATO ITALIANE

PROGETTAZIONE:

ITALFERR
GRUPPO FERROVIE DELLO STATO ITALIANE

DIREZIONE TECNICA
UO TECNOLOGIE CENTRO

PROGETTO DEFINITIVO

LINEA ROMA-VITERBO
RADDOPPIO TRATTA CESANO – VIGNA DI VALLE

Planimetria viabilità NV05 con disposizione apparecchiature LFM e Cavidotti

SCALA : 1:500

COMMESSA	LOTTO	FASE	ENTE	TIPO DOC.	OPERA/DISCIPLINA	PROGR.	REV.
NR1J	01	D	18	P9	LF0400	005	B

Revis.	Descrizione	Redatto	Data	Verificato	Data	Approvato	Data	Autorizzato/Data
A	Emissione esecutiva	F. Bugiantella	OTT. 2018	M. Castellani	OTT. 2018	T. Paoletti	OTT. 2018	Guido Bulfarini
B	Emissione esecutiva	F. Bugiantella	SETT. 2019	M. [illegible]	SETT. 2019	T. Paoletti	SETT. 2019	

File: NR1J01D18P9LF0400005B

n. Elab.: