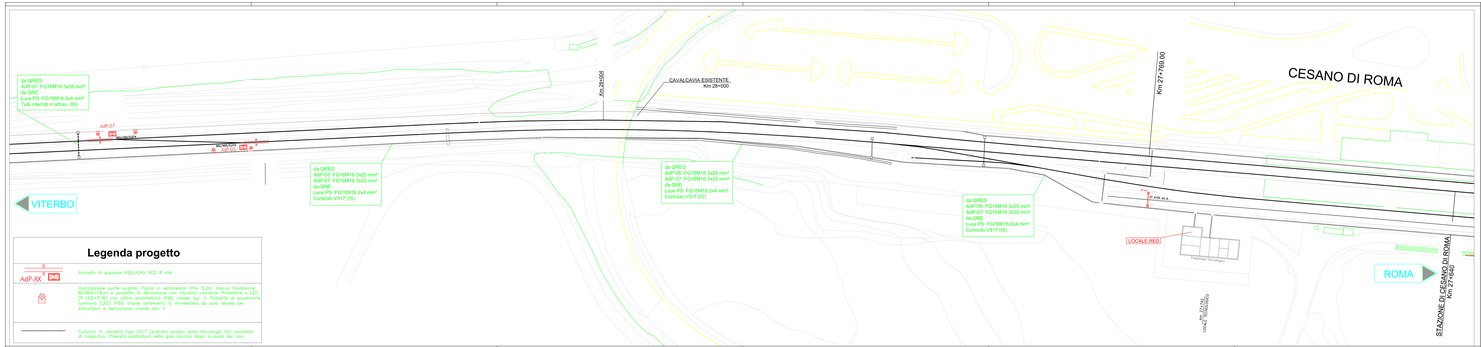

COMMITTENTE:

RFI RETE FERROVIARIA ITALIANA
GRUPPO FERROVIE DELLO STATO ITALIANE

PROGETTAZIONE:

ITALFERR
GRUPPO FERROVIE DELLO STATO ITALIANE

DIREZIONE TECNICA
U.O. TECNOLOGIE CENTRO

PROGETTO DEFINITIVO

RADDOPPIO LINEA FERROVIARIA ROMA-VITERBO
TRATTA CESANO-VIGNA DI VALLE

IMPIANTO ELETTRICO LFM
PLANIMETRIA RED E ILL. PUNTE SCAMBI - STAZIONE DI CESANO

SCALA: -:-

COMMESSA	LOTTO	FASE	ENTE	TIPO DOC.	OPERA/DISCIPLINA	PROGR.	REV.
NR0J	01	D	IB	PB	LFDB00	001	A

Rev.	Descrizione	Redatto	Data	Verificato	Data	Approvato	Data	Autorizzato
A	EMES. ESECUTIVA	G. CARTAPATI	OTTOBRE 18	M. PIZZUTO	OTTOBRE 18	G. TRAMONTANA	OTTOBRE 18	G. TRAMONTANA

IL PRESENTE DOCUMENTO NON PUÒ ESSERE RIPRODOTTO, MODIFICATO, ESTRATTO O COMUNICATO A TERZI SENZA AUTORIZZAZIONE DI RFI RETE FERROVIARIA ITALIANA

RFI-AT.I.CPR/R/2018/00224 – Protocollo: RE/47/2018/

Scala: 1:1000 - A1 N.1