


Legenda progetto

Binario in esercizio	← →
Binario esistente	—
Binario di progetto realizzato in fase corrente	—
Binario di progetto realizzato in fasi precedenti	—
Binario in demolizione	—
Binario provvisorio realizzato in fase corrente	—
Binario provvisorio realizzato in fase precedente	—
Opere esistenti	—
Opere civili di progetto realizzate in fase corrente	—
Opere civili di progetto realizzate in fasi precedenti	—

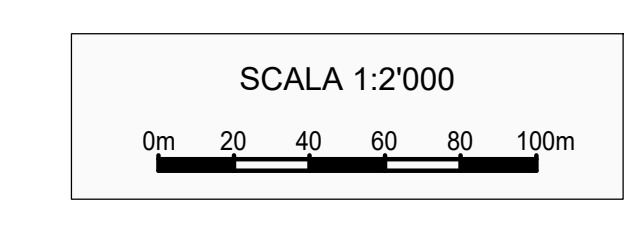

COMMITTENTE: **RFI**
RETE FERROVIARIA ITALIANA
GRUPPO FERROVIE DELLO STATO ITALIANE

PROGETTAZIONE: **ITF**
GRUPPO FERROVIE DELLO STATO ITALIANE

DIREZIONE TECNICA
U.O. INFRASTRUTTURE CENTRO

PROGETTO DEFINITIVO

RADDOPPIO LINEA FERROVIARIA ROMA-VITERBO
TRATTA CESANO-VIGNA DI VALLE

INFRASTRUTTURA FERROVIARIA
Planimetria Fase 2 - Tav. 1/2

SCALA: 1:2000

COMMESSA	LOTTO	FASE	ENTE	TIPO DOC.	OPERA/DISCIPLINA	PROGR.	REV.
NR1J	01	D	29	P6	IF0004	003	B

Revis.	Descrizione	Redatto	Data	Verificato	Data	Approvato	Data	Autorizzato/Data
A	Emissione esecutiva	F. Semu	10-2018	M. Paresi	10-2018	T. Pirelli	10-2018	F. Semu 05-2020
B	Revisione	F. Semu	05-2020	M. Paresi	05-2020	T. Pirelli	05-2020	F. Semu 05-2020

n. Etab.: 68