

LEGENDA


Elemento	Descrizione
CRI	Centrale antincendio completa di alimentatore ausiliario
MIS	Modulo di isolamento (vd. NGIA 1)
RO	Rivelatore ottico di fumo
PAI	Pulsante
MC	Modulo di comando
PAI	Targa ottica/acustica "Allarme Incendio"
ROc	Rivelatore ottico di fumo nel sottopavimento
ROc	Rivelatore ottico di fumo nel controsoffitto
PAI	Ripetitore ottico di allarme sensore sottopavimento o controsoffitto (installato in ambiente)
MM	Modulo di monitoraggio
AL	Sonda antilagolamento installata nelle fasce dei vani ascensori
AL	Scatola di derivazione
H2	Rivelatore di idrogeno
TV	Rivelatore termovelocimetrico

TABELLA CAVI

Elemento	Designazione	Formazione	Tipologia	Servizio	Infilaggio
—	FG40HM1	2x1,0 mmq	LSZH - TW/Sch	LOOP - Segnale	in canale
—	FG40HM1	2x1,0 mmq	LSZH - Sch	Alimentazione	in canale
—	FG40HM1	2x1,0 mmq	LSZH - TW/Sch	Segnale	1x16 mm

- NOTE**
1. I LOOP SARANNO DOTATI DI ISOLATORI DI LINEA IN CONFORMITA' A QUANTO SPECIFICATO NELLA NORMA UNI 9795
 2. L'ELABORATO E' RAPPRESENTATIVO DEL SOLO IMPIANTO DI RIVELAZIONE INCENDI, PER GLI ALTRI IMPIANTI E PER GLI ASPETTI ARCHITETTONICI SI RIMANDA AI RELATIVI SPECIFICI ELABORATI
 3. L'IMPIANTO SI INTERFACCIA CON L'IMPIANTO HVAC MEDIANTE MODULO DI COMANDO O IN ALTERNATIVA MEDIANTE SISTEMA DI SUPERVISIONE.
 4. A SERVIZIO DELLE STAZIONI DI ANGUILLARA E VIGNA DI VALLE SARA' PREVISTA UNA CENTRALINA DI RIVELAZIONE INCENDI DEDICATA UBICATA ALL'INTERNO DEL LOCALE OPERATORE DEL FABBRICATO TECNOLOGICO

HVAC
 COLLEGAMENTO ALLA POSTAZIONE REMOTA DI SUPERVISIONE (NON OGGETTO DEGLI IMPIANTI SAFETY)

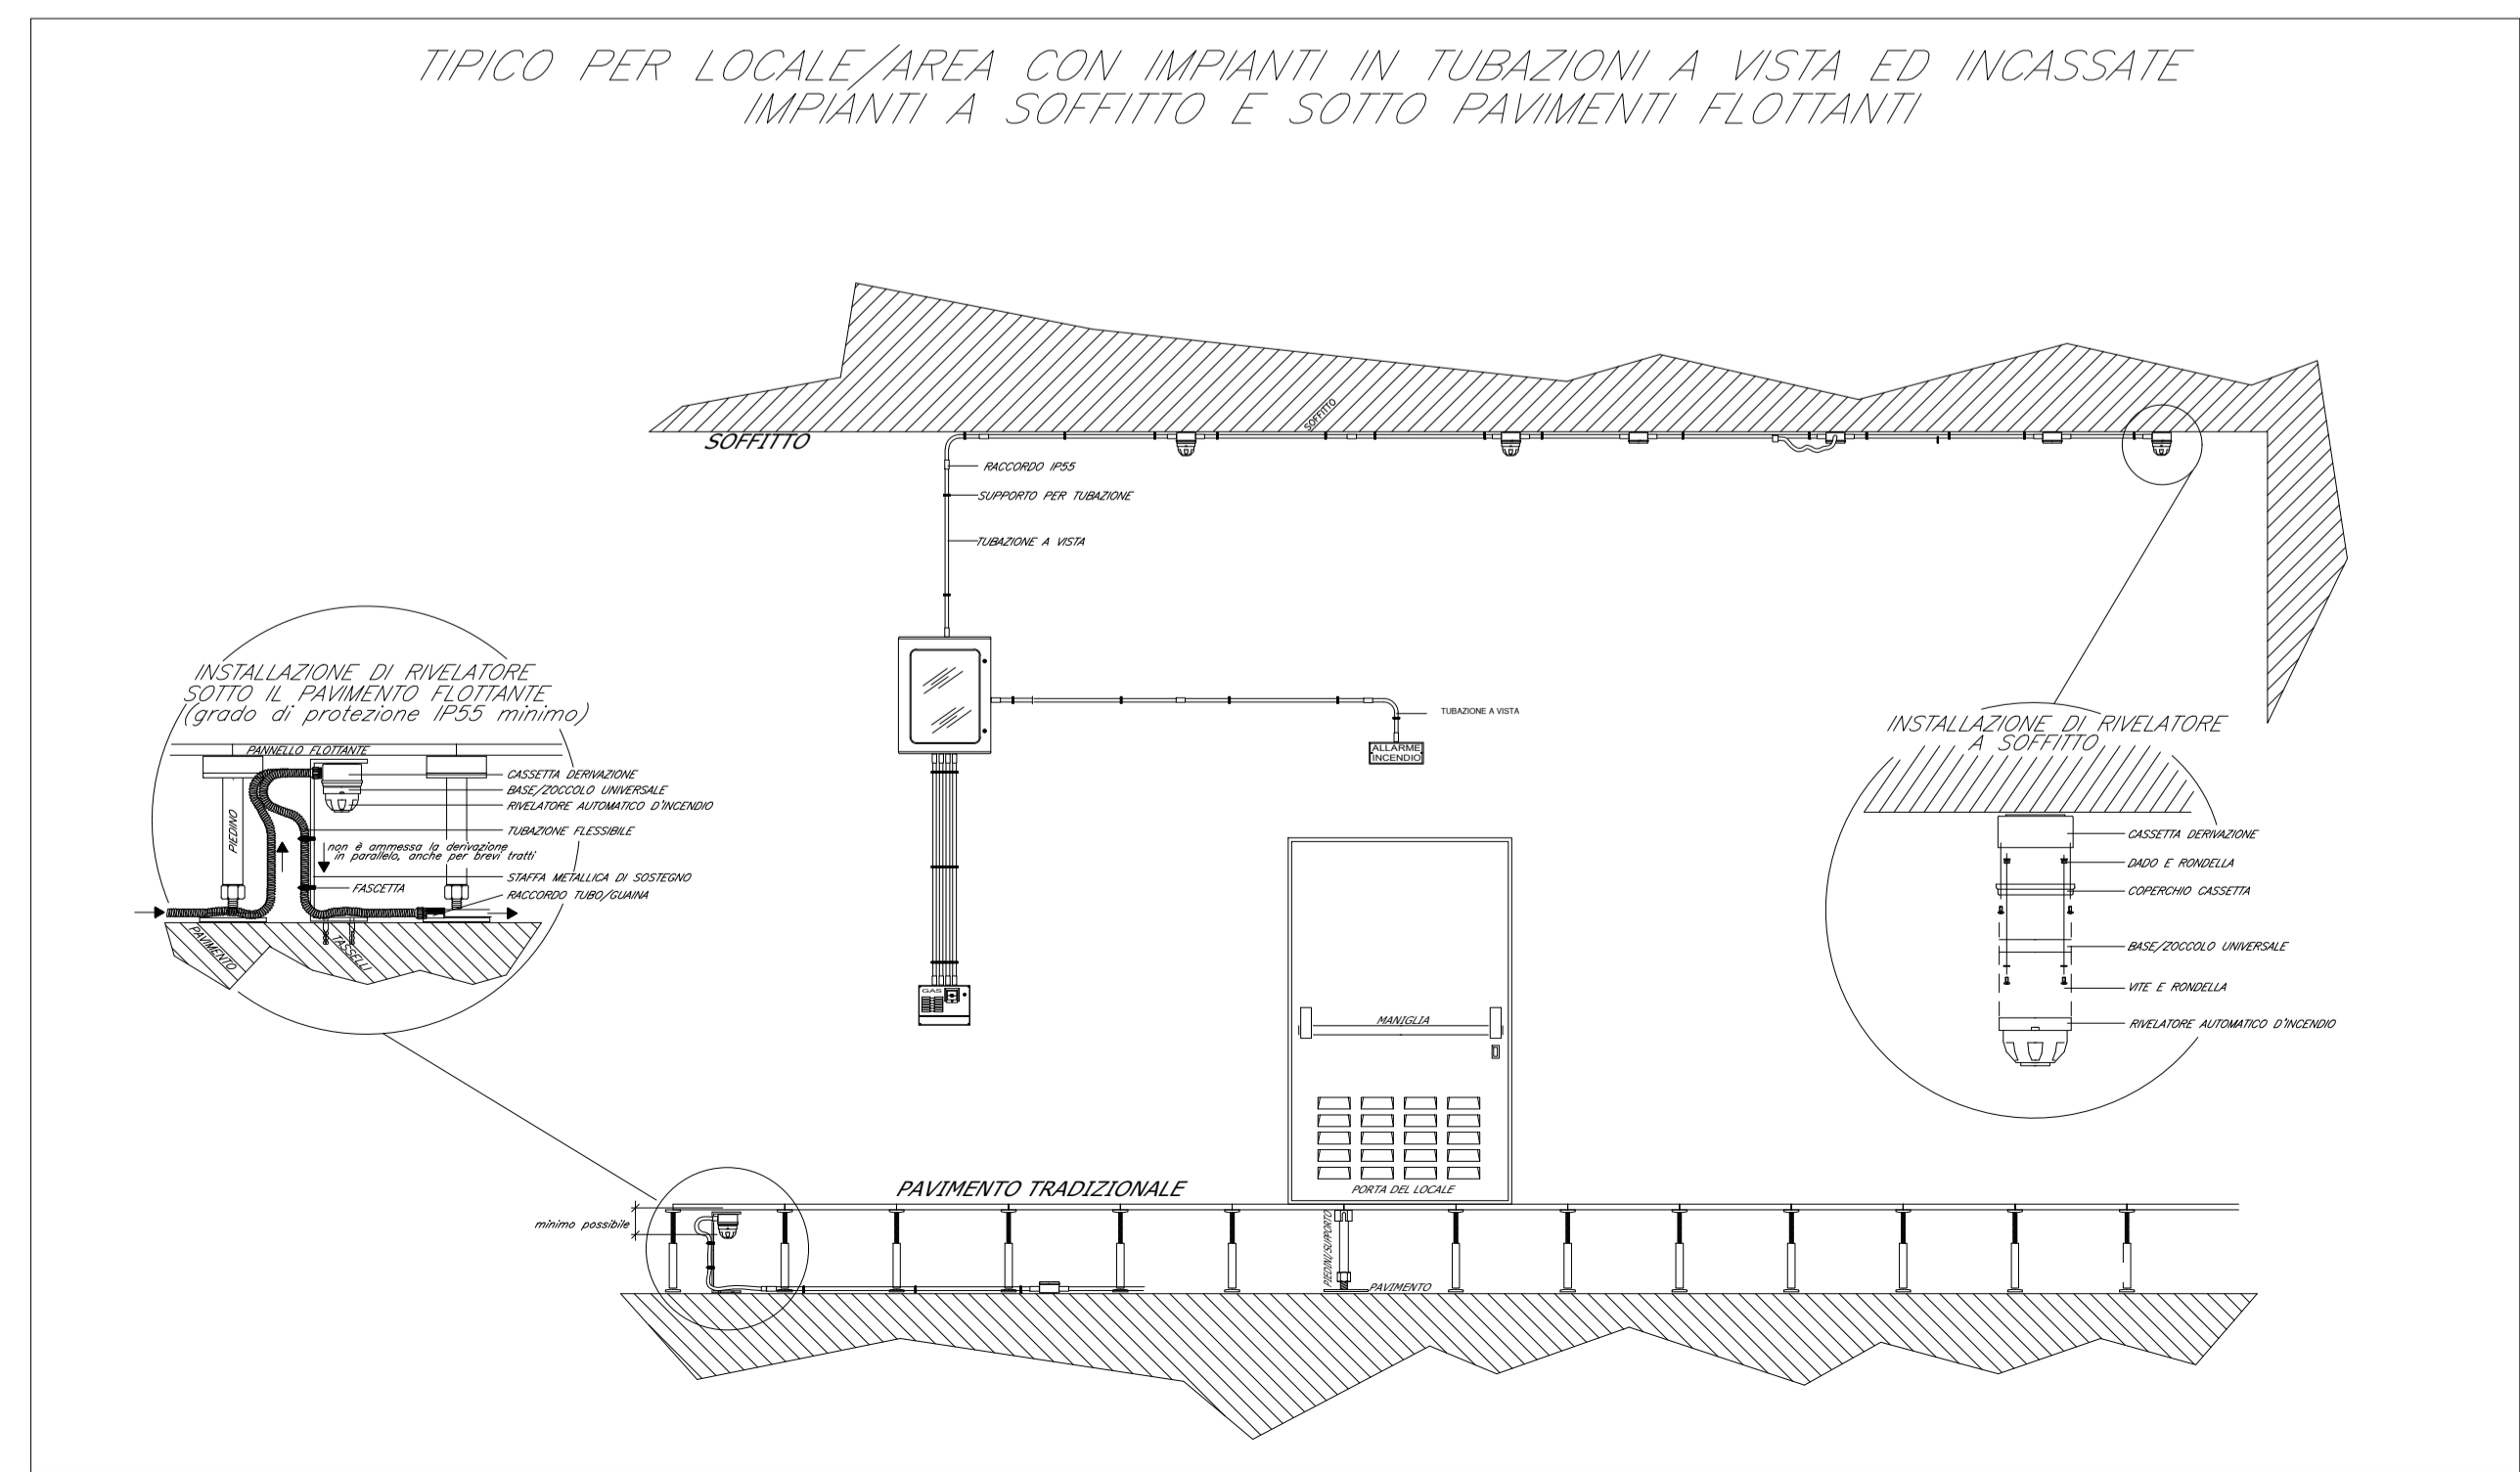

COMMITTENTE: **RFI RETE FERROVIARIA ITALIANA GRUPPO FERROVIE DELLO STATO ITALIANE**

PROGETTAZIONE: **ITALFERR GRUPPO FERROVIE DELLO STATO ITALIANE**

DIREZIONE TECNICA U.O. IMPIANTI INDUSTRIALI E TECNOLOGICI

PROGETTO DEFINITIVO

RADDOPPIO LINEA FERROVIARIA ROMA-VITERBO TRATTA CESANO-VIGNA DI VALLE

Stazione di Vigna di Valle - Impianto Rivelazione Incendi - Schema Funzionale

SCALA: --

COMMESSA	LOTTO	FASE	ENTE	TIPO DOC.	OPERA/DISCIPLINA	PROGR.	REV.
NR1J	01	D	17	DX	A10305	001	A

Rev.	Descrizione	Redatto	Data	Verificato	Data	Approvato	Data	Autorizzato Data
A	EMISSIONE ESECUTIVA	MARSCO	03/04/2018	LUPINI	03/04/2018	PAOLETTI	03/04/2018	FALASCHI 03/04/2018