



Pianta adduzione

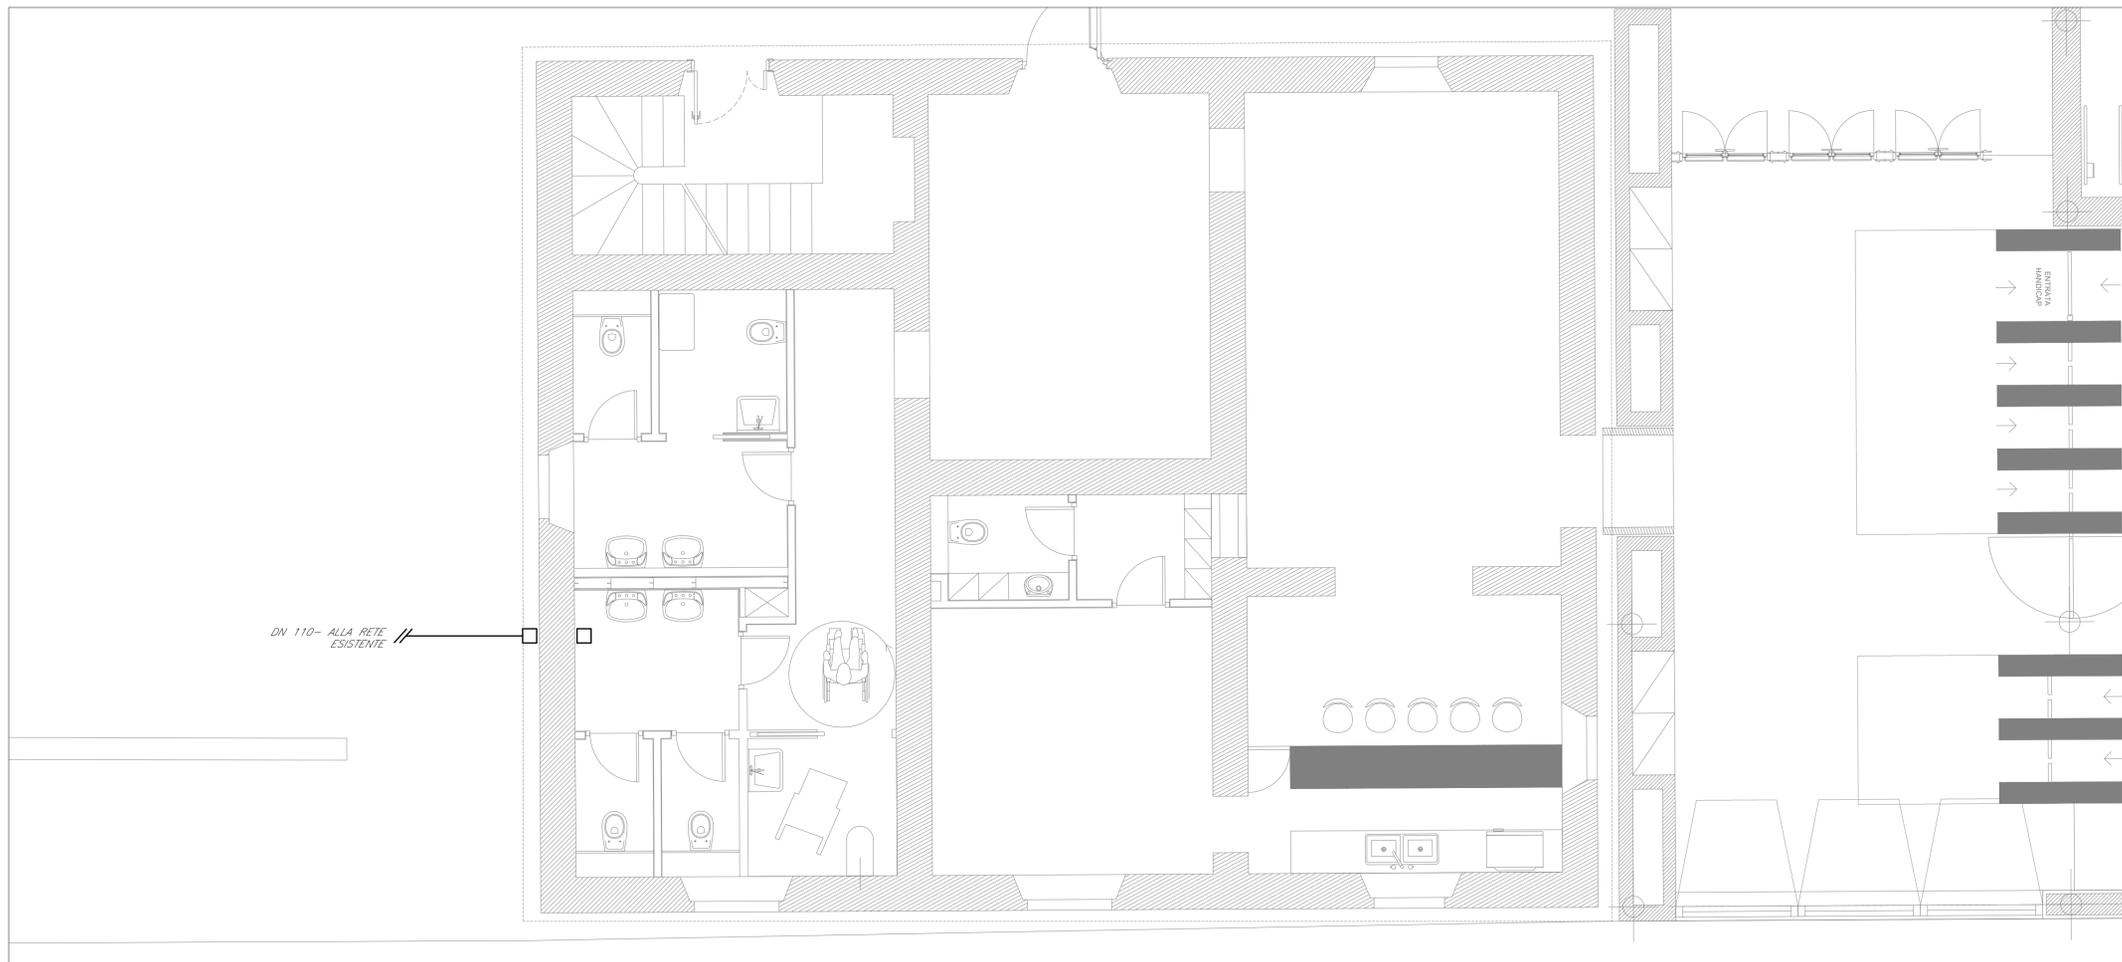

Pianta scarico

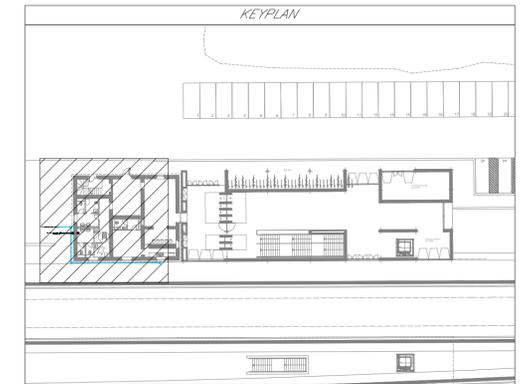

LEGENDA

Elemento	Descrizione
	Tubazione di adduzione acqua fredda in PEAD interrata
	Tubazione di scarico in polipropilene
	Piazzetta in cemento 40x40 cm

- NOTE
- NELL'EX FABBRICATO VIAGGIATORI SARANNO PREVISTE ESCLUSIVAMENTE LE PREDISPOSIZIONI PER GLI IMPIANTI DI ADDUZIONE E DI SCARICO; LA RETE INTERNA SARA' A CURA DELL'EVENTUALE GESTORE DEL FABBRICATO, CHE LO ATTREZZERA' SECONDO LE PROPRIE ESIGENZE;
 - LA PENDENZA DELLE TUBAZIONI DI SCARICO SARA' PARI ALL'1% SE NON DIVERSAMENTE SPECIFICATO;
 - L'ELABORATO E' RAPPRESENTATIVO DEL SOLO IMPIANTO IDRICO SANITARIO, MENTRE PER GLI ALTRI IMPIANTI E PER GLI ASPETTI ARCHITETTONICI SI RIMANDA AI RELATIVI SPECIFICI ELABORATI.

COMMITTENTE:



PROGETTAZIONE:



**DIREZIONE TECNICA
U.O. IMPIANTI INDUSTRIALI E TECNOLOGICI**

PROGETTO DEFINITIVO

**RADDOPPIO LINEA FERROVIARIA ROMA-VITERBO
TRATTA CESANO-VIGNA DI VALLE**

Stazione di Anguillara - Impianto Idrico Sanitario - Layout

SCALA:

1:50

COMMESSA	LOTTO	FASE	ENTE	TIPO DOC.	OPERA/DISCIPLINA	PROGR.	REV.
NR1J	01	D	17	PB	IT0101	001	A

Rev.	Descrizione	Redatto	Data	Verificato	Data	Approvato	Data	Autorizzato Data
A	EMISSIONE ESECUTIVA	MARSCO 27	Ottobre 2018	LUPINI	Ottobre 2018	PAOLETTI	Ottobre 2018	FALASCHI Ottobre 2018

File: NR1J.0.1.D.17.PB.IT.01.0.1.001.A.DWG

n. Elab.: 696