


HVAC  
 COLLEGAMENTO ALLA POSTAZIONE  
 REMOTA DI SUPERVISIONE  
 (NON OGGETTO DEGLI IMPIANTI SAFETY)

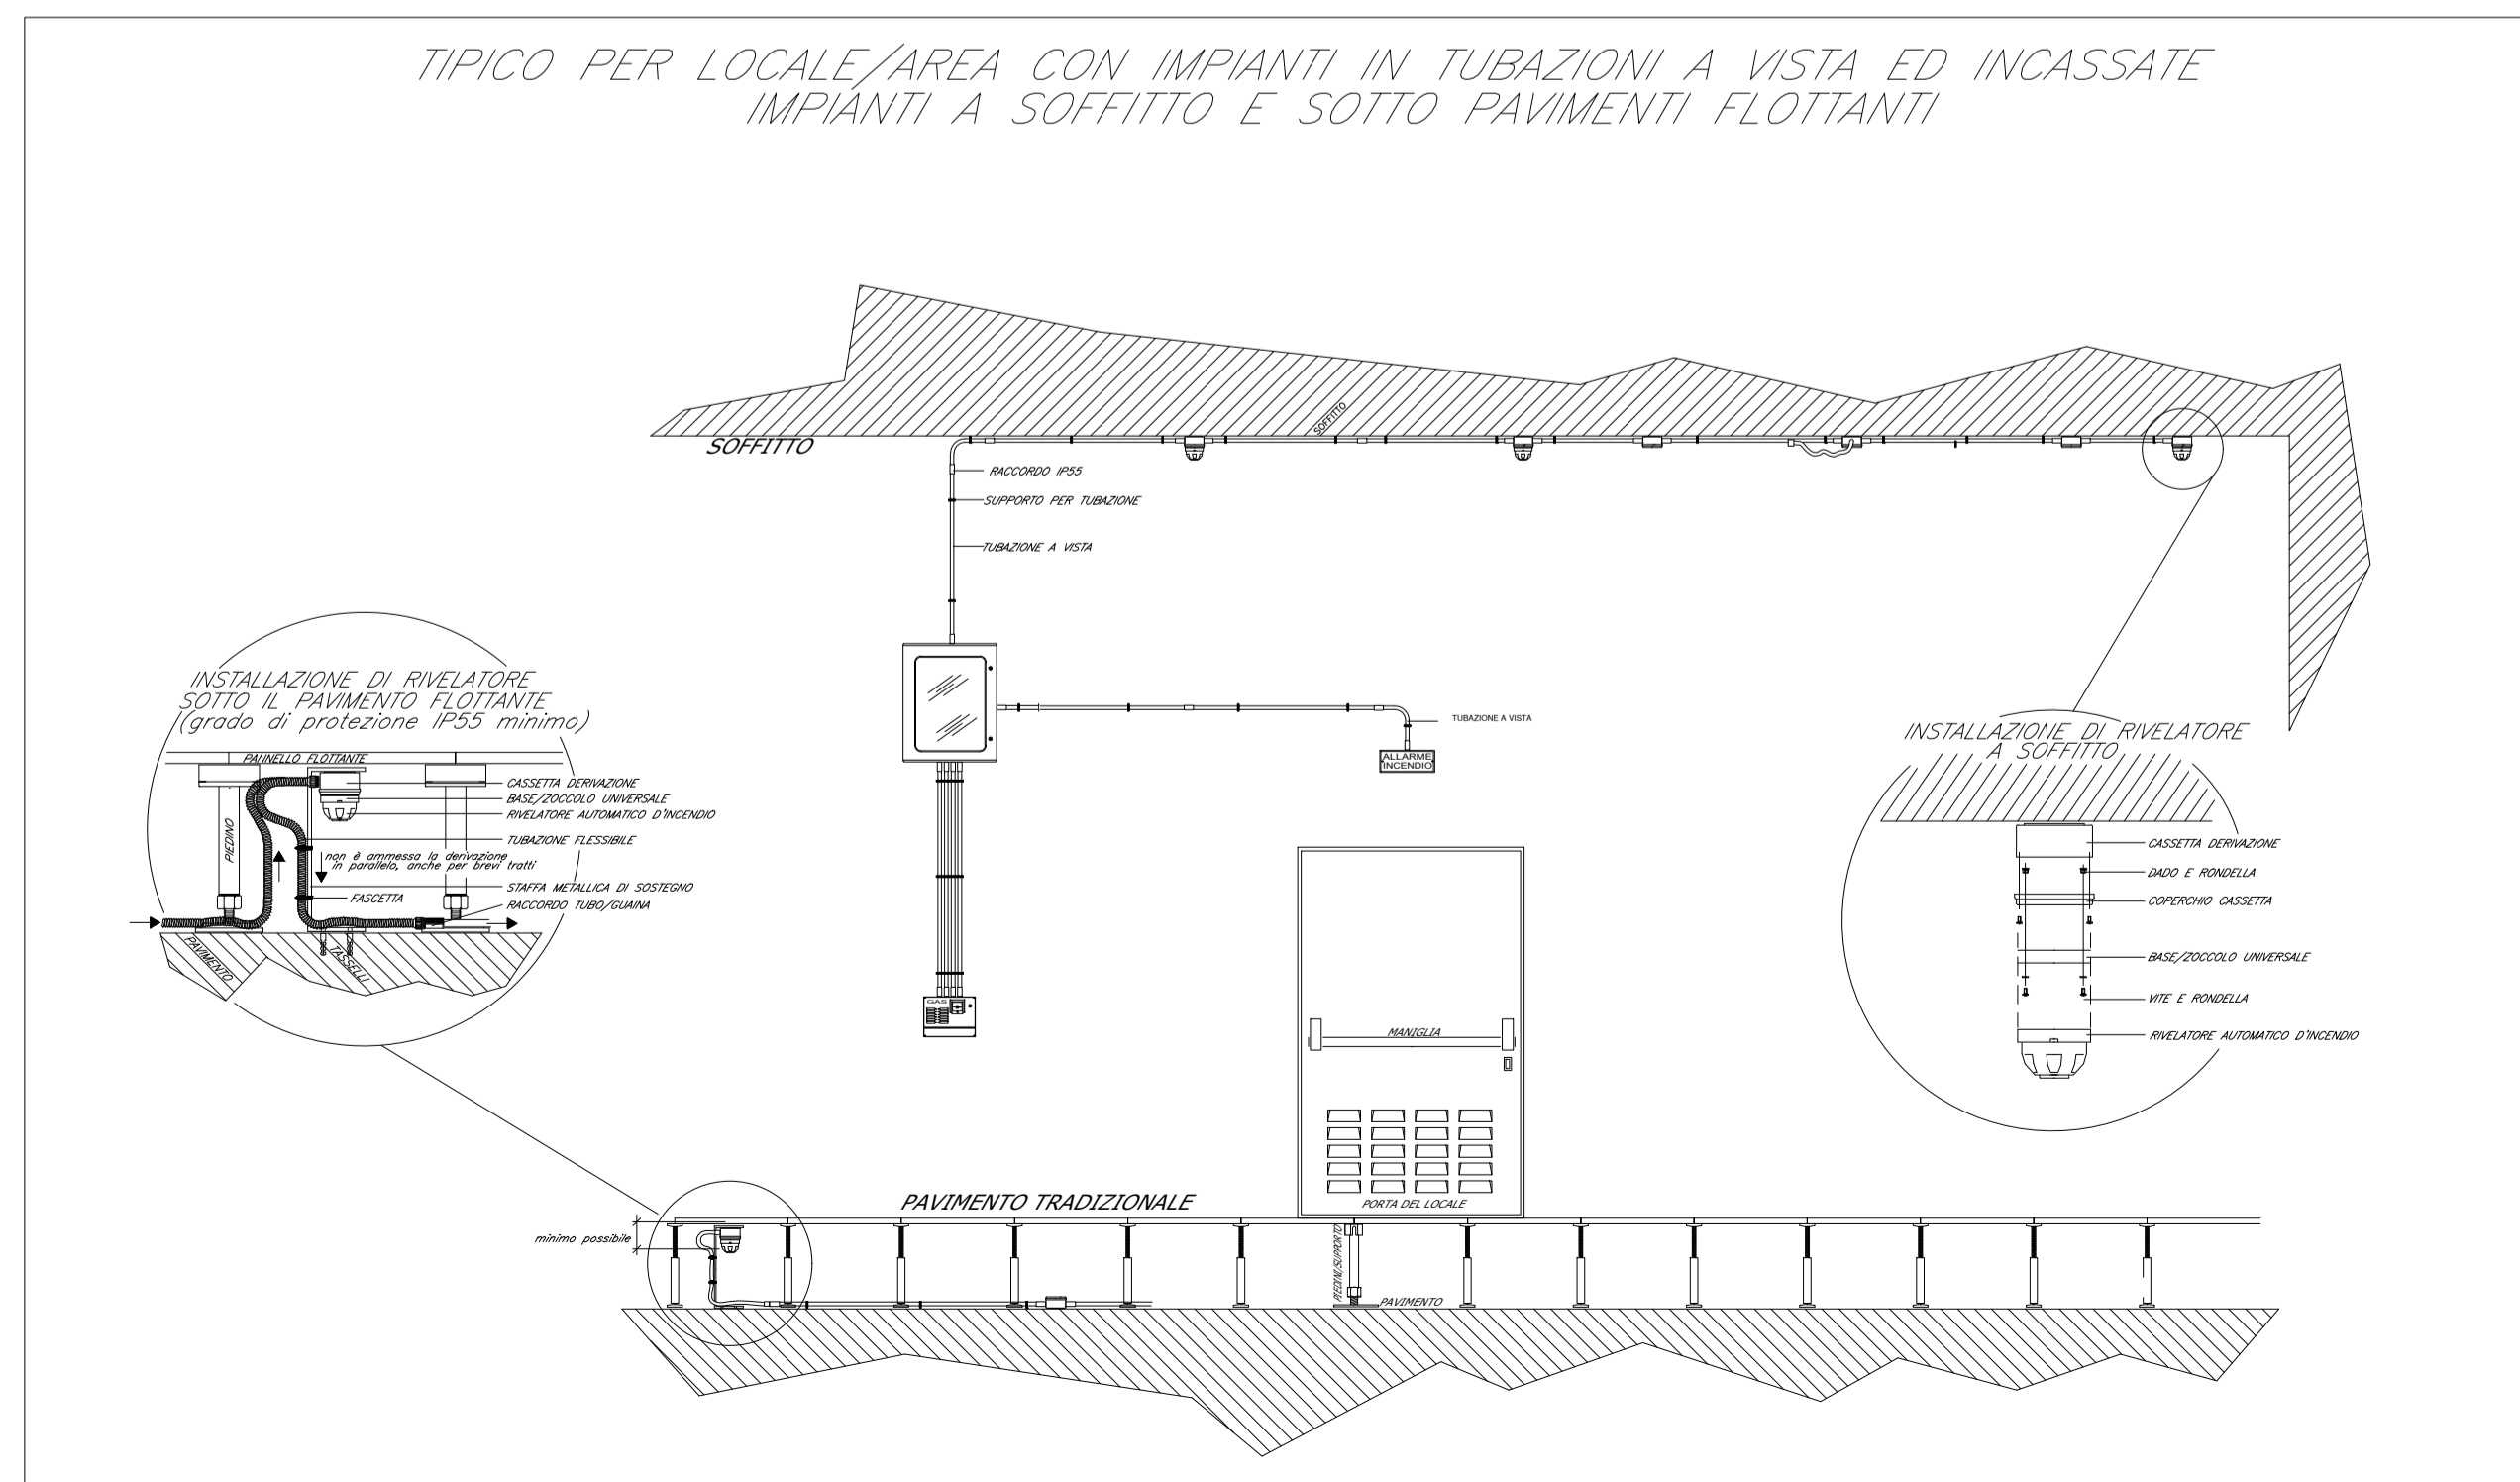

LEGENDA

Elemento	Descrizione
CRI	Centrale antincendio completa di alimentatore ausiliario
MIS	Modulo di isolamento (vd. NOTA 1)
RO	Rivelatore ottico di fumo
PAI	Pulsante
MC	Modulo di comando
PAI	Targa ottico/acustica "Allarme Incendio"
RO	Rivelatore ottico di fumo nel sottopavimento
RO	Rivelatore ottico di fumo nel controsoffitto
RO	Ripetitore ottico di allarme sensore sottopavimento o controsoffitto (installato in ambiente)
MM	Modulo di monitoraggio
AL	Sonda antilavaggio installata nelle fosse dei vani ascensori
H2	Scatola di derivazione
H2	Rivelatore di idrogeno
TV	Rivelatore termovolumetrico

TABELLA CAVI

Elemento	Designazione	Formazione	Tipologia	Servizio	Intiflaggio
	FG4DH1	2x1,0 mmq	LSZH - TW/Sch	LOOP - Segnale	in canaletto
	FG4DH1	2x1,0 mmq	LSZH - Sch	Alimentazione	in canaletto
	FG4DH1	2x1,0 mmq	LSZH - TW/Sch	Segnale	1816 mm

- NOTE
1. I LOOP SARANNO DOTATI DI ISOLATORI DI LINEA IN CONFORMITA' A QUANTO SPECIFICATO NELLA NORMA UNI 9795
  2. L'ELABORATO E' RAPPRESENTATIVO DEL SOLO IMPIANTO DI RIVELAZIONE INCENDI, PER GLI ALTRI IMPIANTI E PER GLI ASPETTI ARCHITETTONICI SI RIMANDA AI RELATIVI SPECIFICI ELABORATI
  3. L'IMPIANTO SI INTERFACCIA CON L'IMPIANTO HVAC MEDIANTE MODULO DI COMANDO O IN ALTERNATIVA MEDIANTE SISTEMA DI SUPERVISIONE.
  4. A SERVIZIO DELLE STAZIONI DI ANGUILLARA E VIGNA DI VALLE SARA' PREVISTA UNA CENTRALINA DI RIVELAZIONE INCENDI DEDICATA UBICATA ALL'INTERNO DEL LOCALE OPERATORE DEL FABBRICATO TECNOLOGICO

COMMITTENTE:

PROGETTAZIONE:

**DIREZIONE TECNICA**  
**U.O. IMPIANTI INDUSTRIALI E TECNOLOGICI**  
**PROGETTO DEFINITIVO**  
**RADDOPPIO LINEA FERROVIARIA ROMA-VITERBO**  
**TRATTA CESANO-VIGNA DI VALLE**

Stazione di Anguillara - Impianto Rivelazione Incendi - Schema Funzionale

SCALA: --

COMMESSA	LOTTO	FASE	ENTE	TIPO DOC.	OPERA/DISCIPLINA	PROGR.	REV.
NR1J	01	D	17	DX	A10105	001	A

Rev.	Descrizione	Redatto	Data	Verificato	Data	Approvato	Data	Autorizzato	Data
A	EMMISSIONE ESECUTIVA	MARSCO	08/09/2018	LUPINI	08/09/2018	PAOLETTI	08/09/2018	FALASCHI	08/09/2018