


Legenda progetto

Binario in esercizio	◀ ▶
Binario esistente	—
Binario di progetto realizzato in fase corrente	—
Binario di progetto realizzato in fasi precedenti	—
Binario in demolizione	---
Binario provvisorio realizzato in fase corrente	—
Binario provvisorio realizzato in fase precedente	---
Opere esistenti	—
Opere civili di progetto realizzate in fase corrente	—
Opere civili di progetto realizzate in fasi precedenti	---

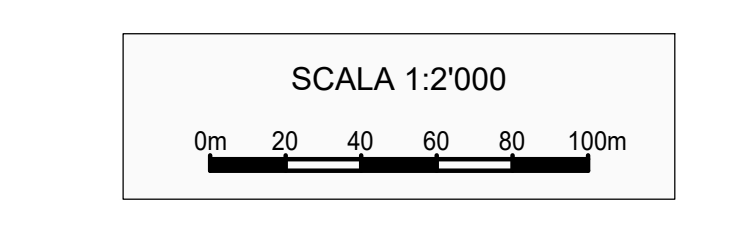

COMMITTENTE: **RFI**
RETE FERROVIARIA ITALIANA
GRUPPO FERROVIE DELLO STATO ITALIANE

PROGETTAZIONE: **ITALFER**
GRUPPO FERROVIE DELLO STATO ITALIANE

DIREZIONE TECNICA
U.O. INFRASTRUTTURE CENTRO

PROGETTO DEFINITIVO

RADDOPPIO LINEA FERROVIARIA ROMA-VITERBO
TRATTA CESANO-VIGNA DI VALLE

INFRASTRUTTURA FERROVIARIA
Planimetria Fase 4 - Tav. 1/2

SCALA:
1:2000

COMMESSA	LOTTO	FASE	ENTE	TIPO DOC.	OPERA/DISCIPLINA	PROGR.	REV.
NR1JU	01	D	29	P6	IF0004	007	B

Revis.	Descrizione	Redatto	Data	Verificato	Data	Approvato	Data	Autore/Disegnato/Date
A	Emissione esecutiva	F. Semis	10-2018	M. Pavesi	10-2018	T. Pavesi	10-2018	F. Semis
B	Revisione	F. Semis	05-2020	M. Pavesi	05-2020	T. Pavesi	05-2020	F. Semis

File: NR1JU12D29P6F000407B n. Etab.: 72