




FABBRICATO
TECNOLOGICO

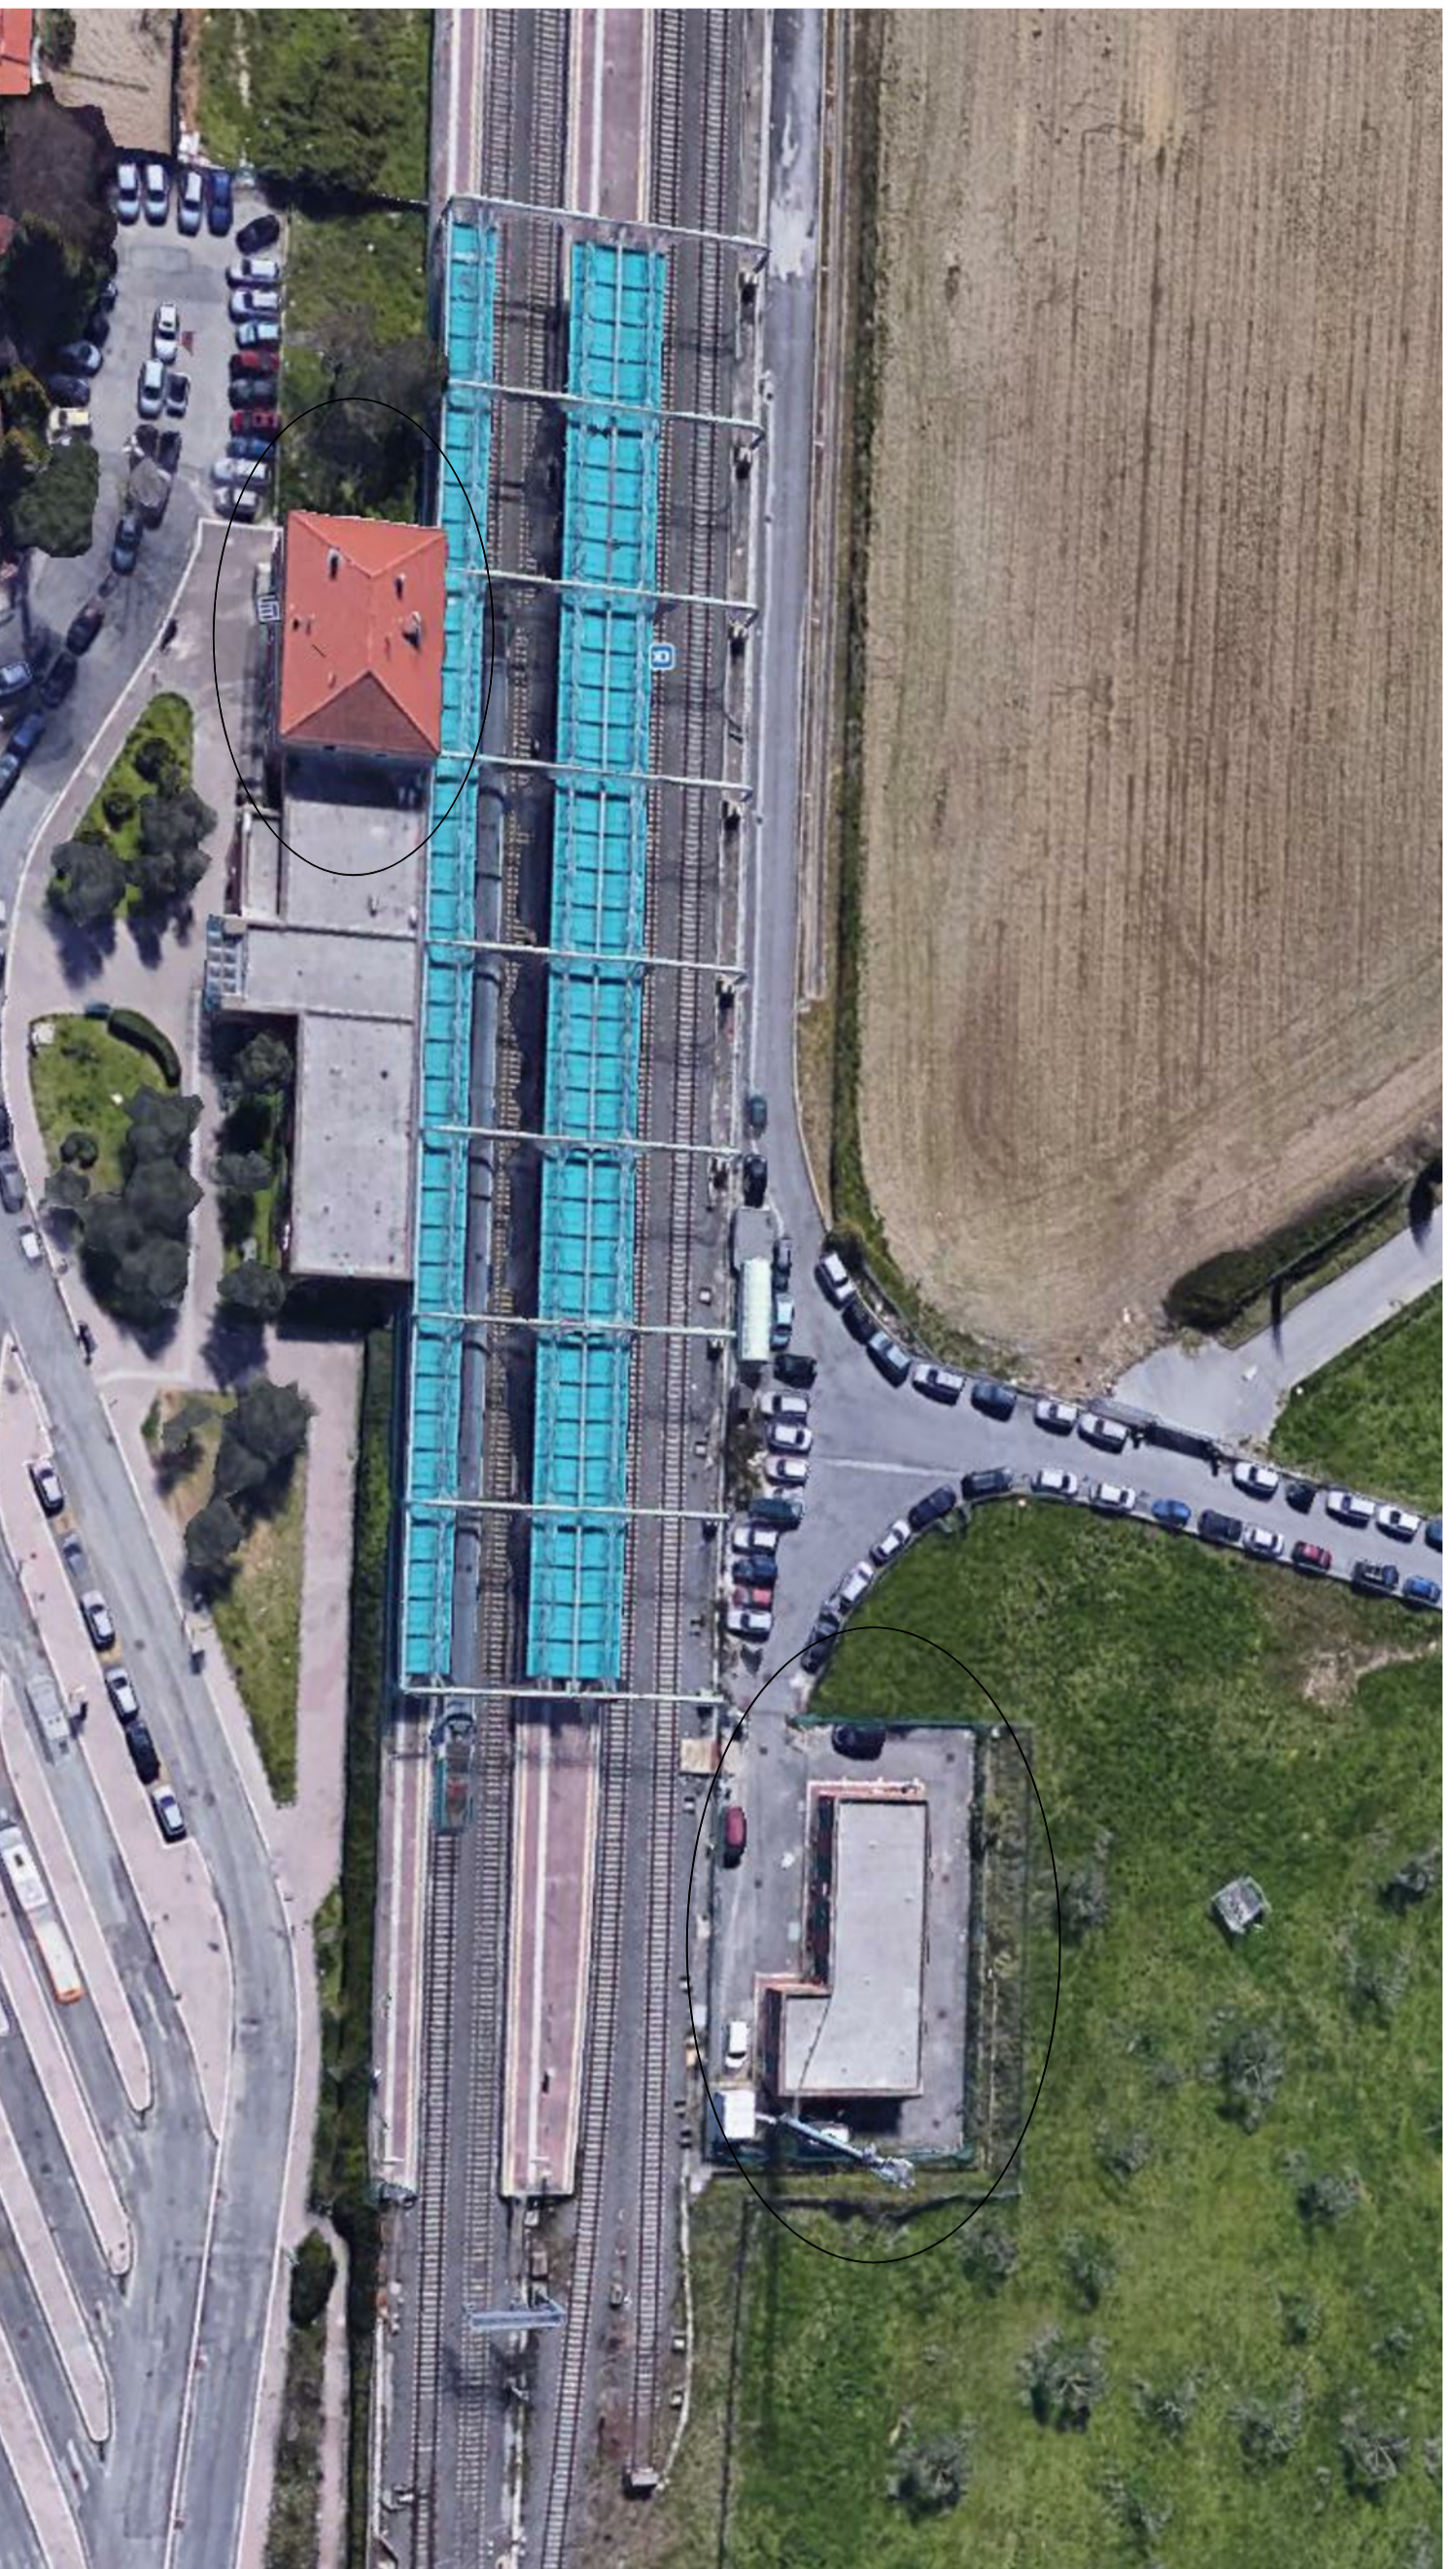

FABBRICATO
VIAGGIATORI

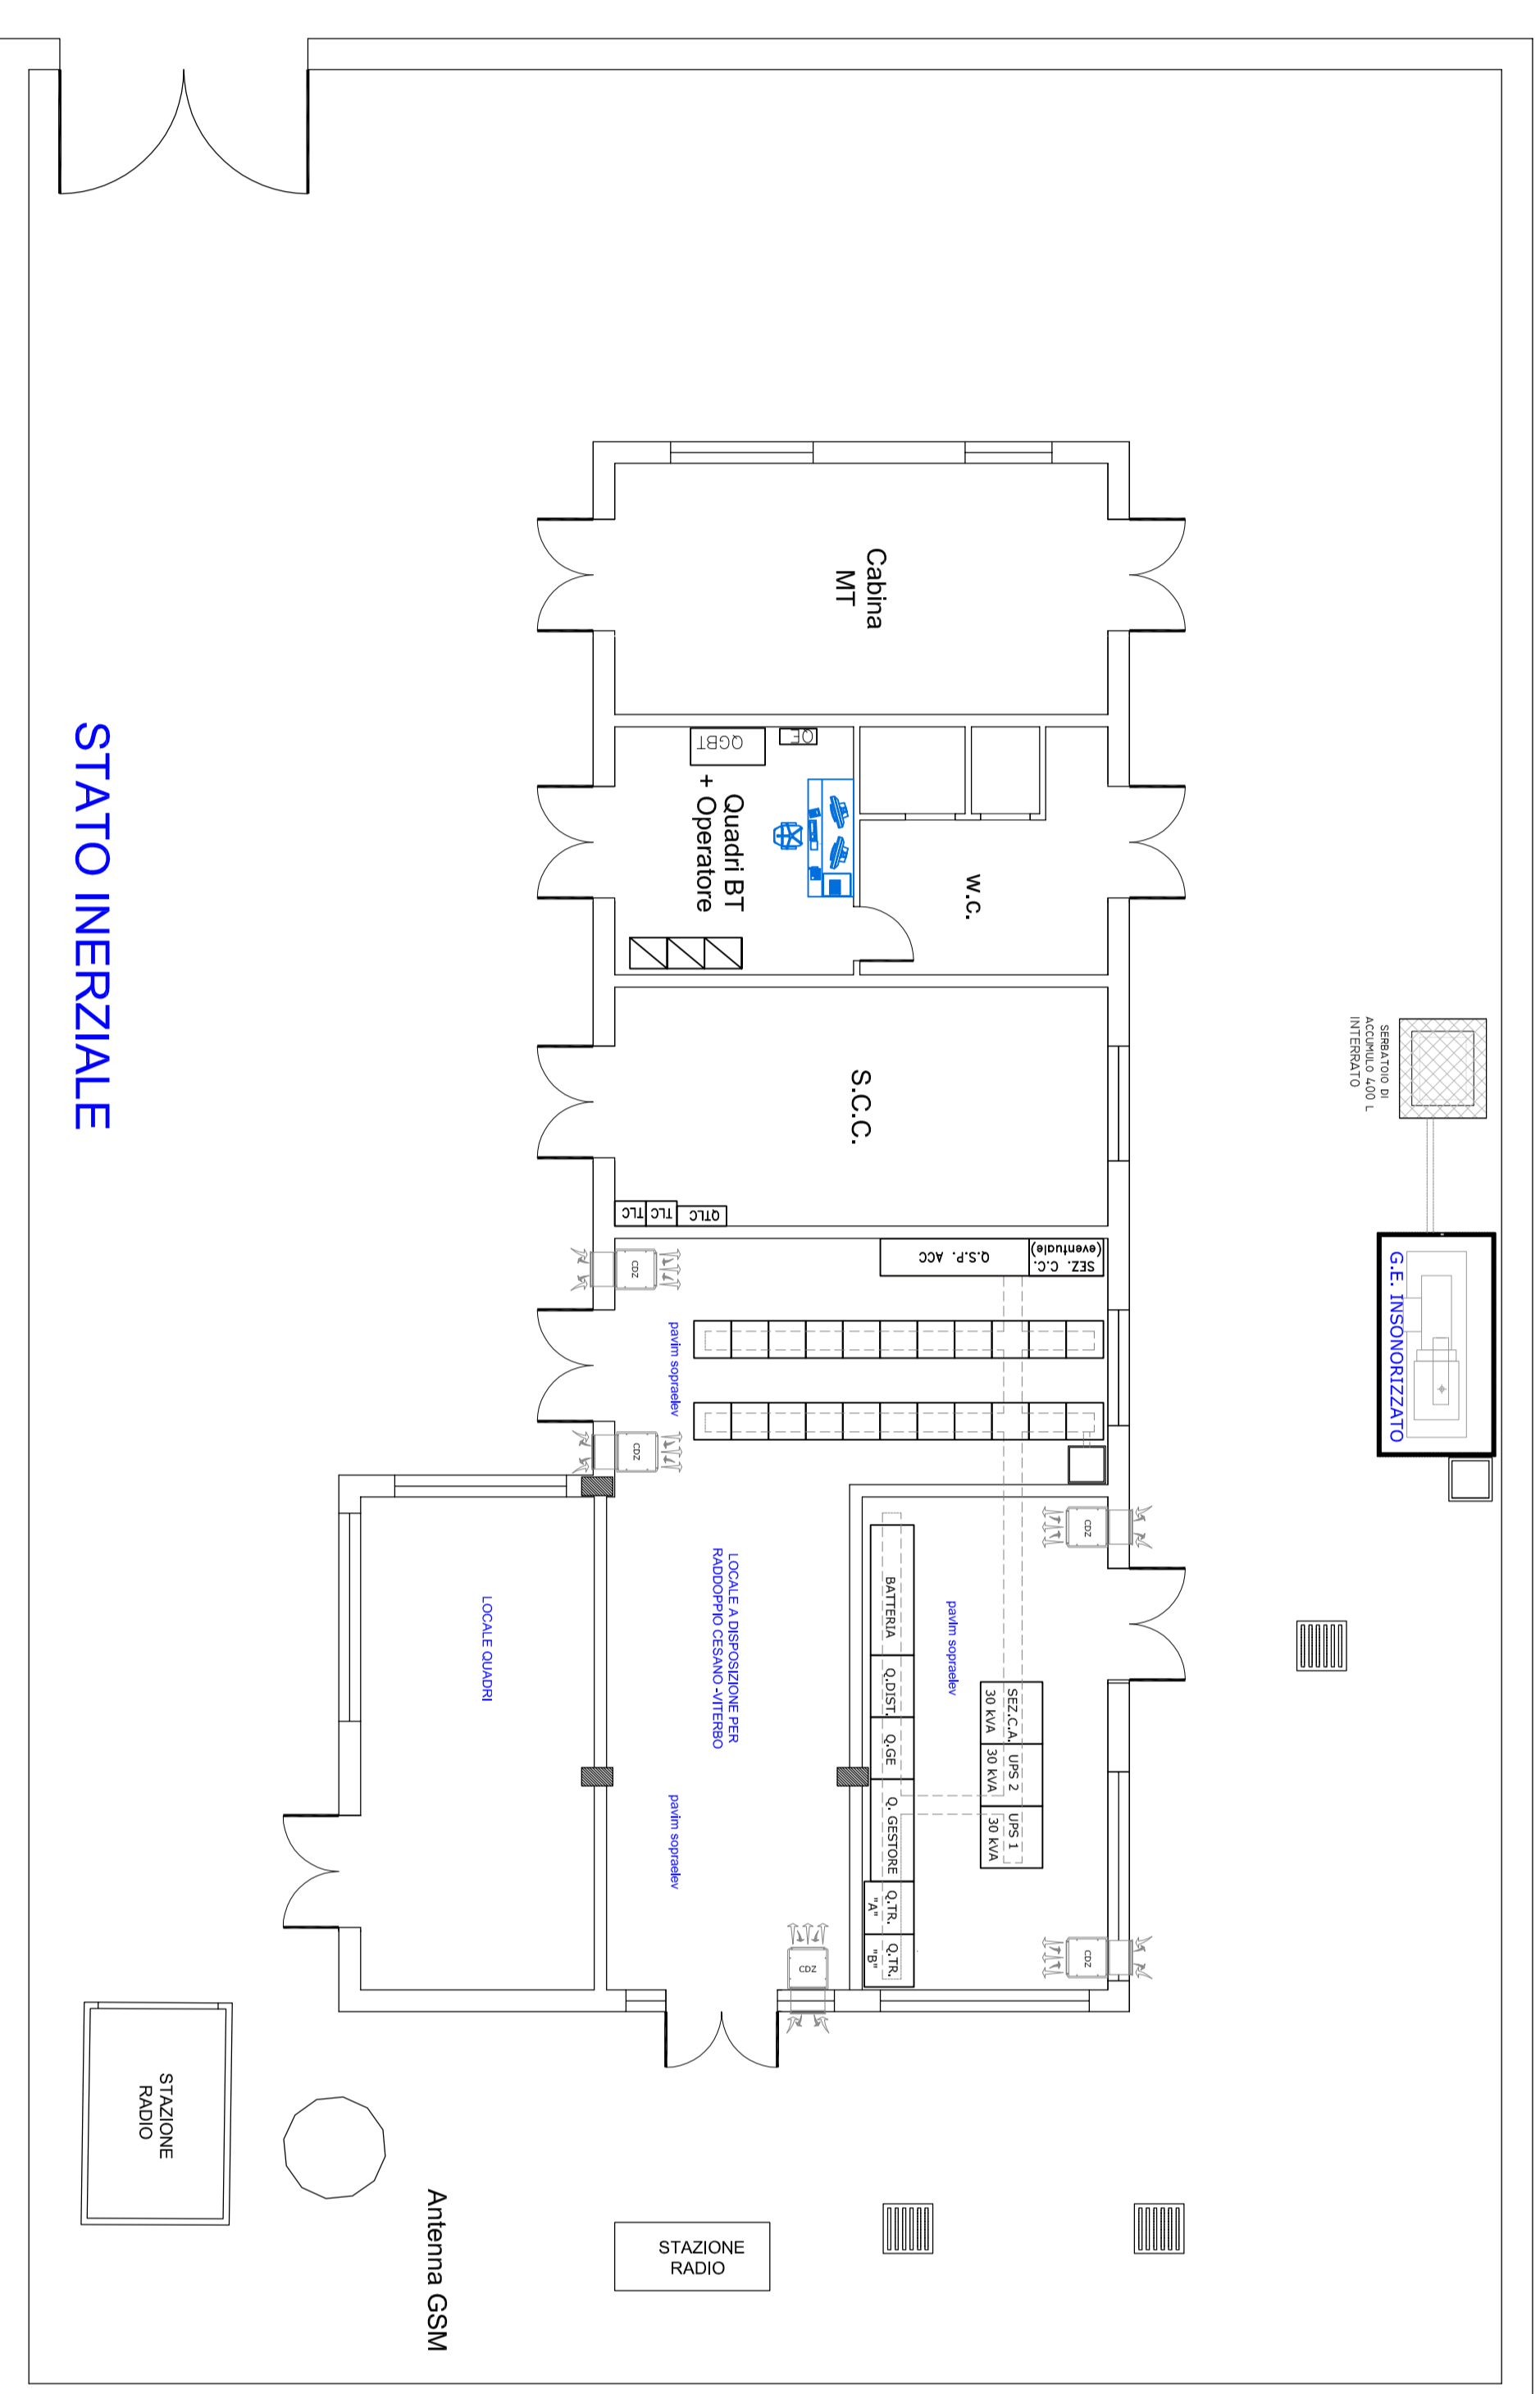

STATO INERZIALE

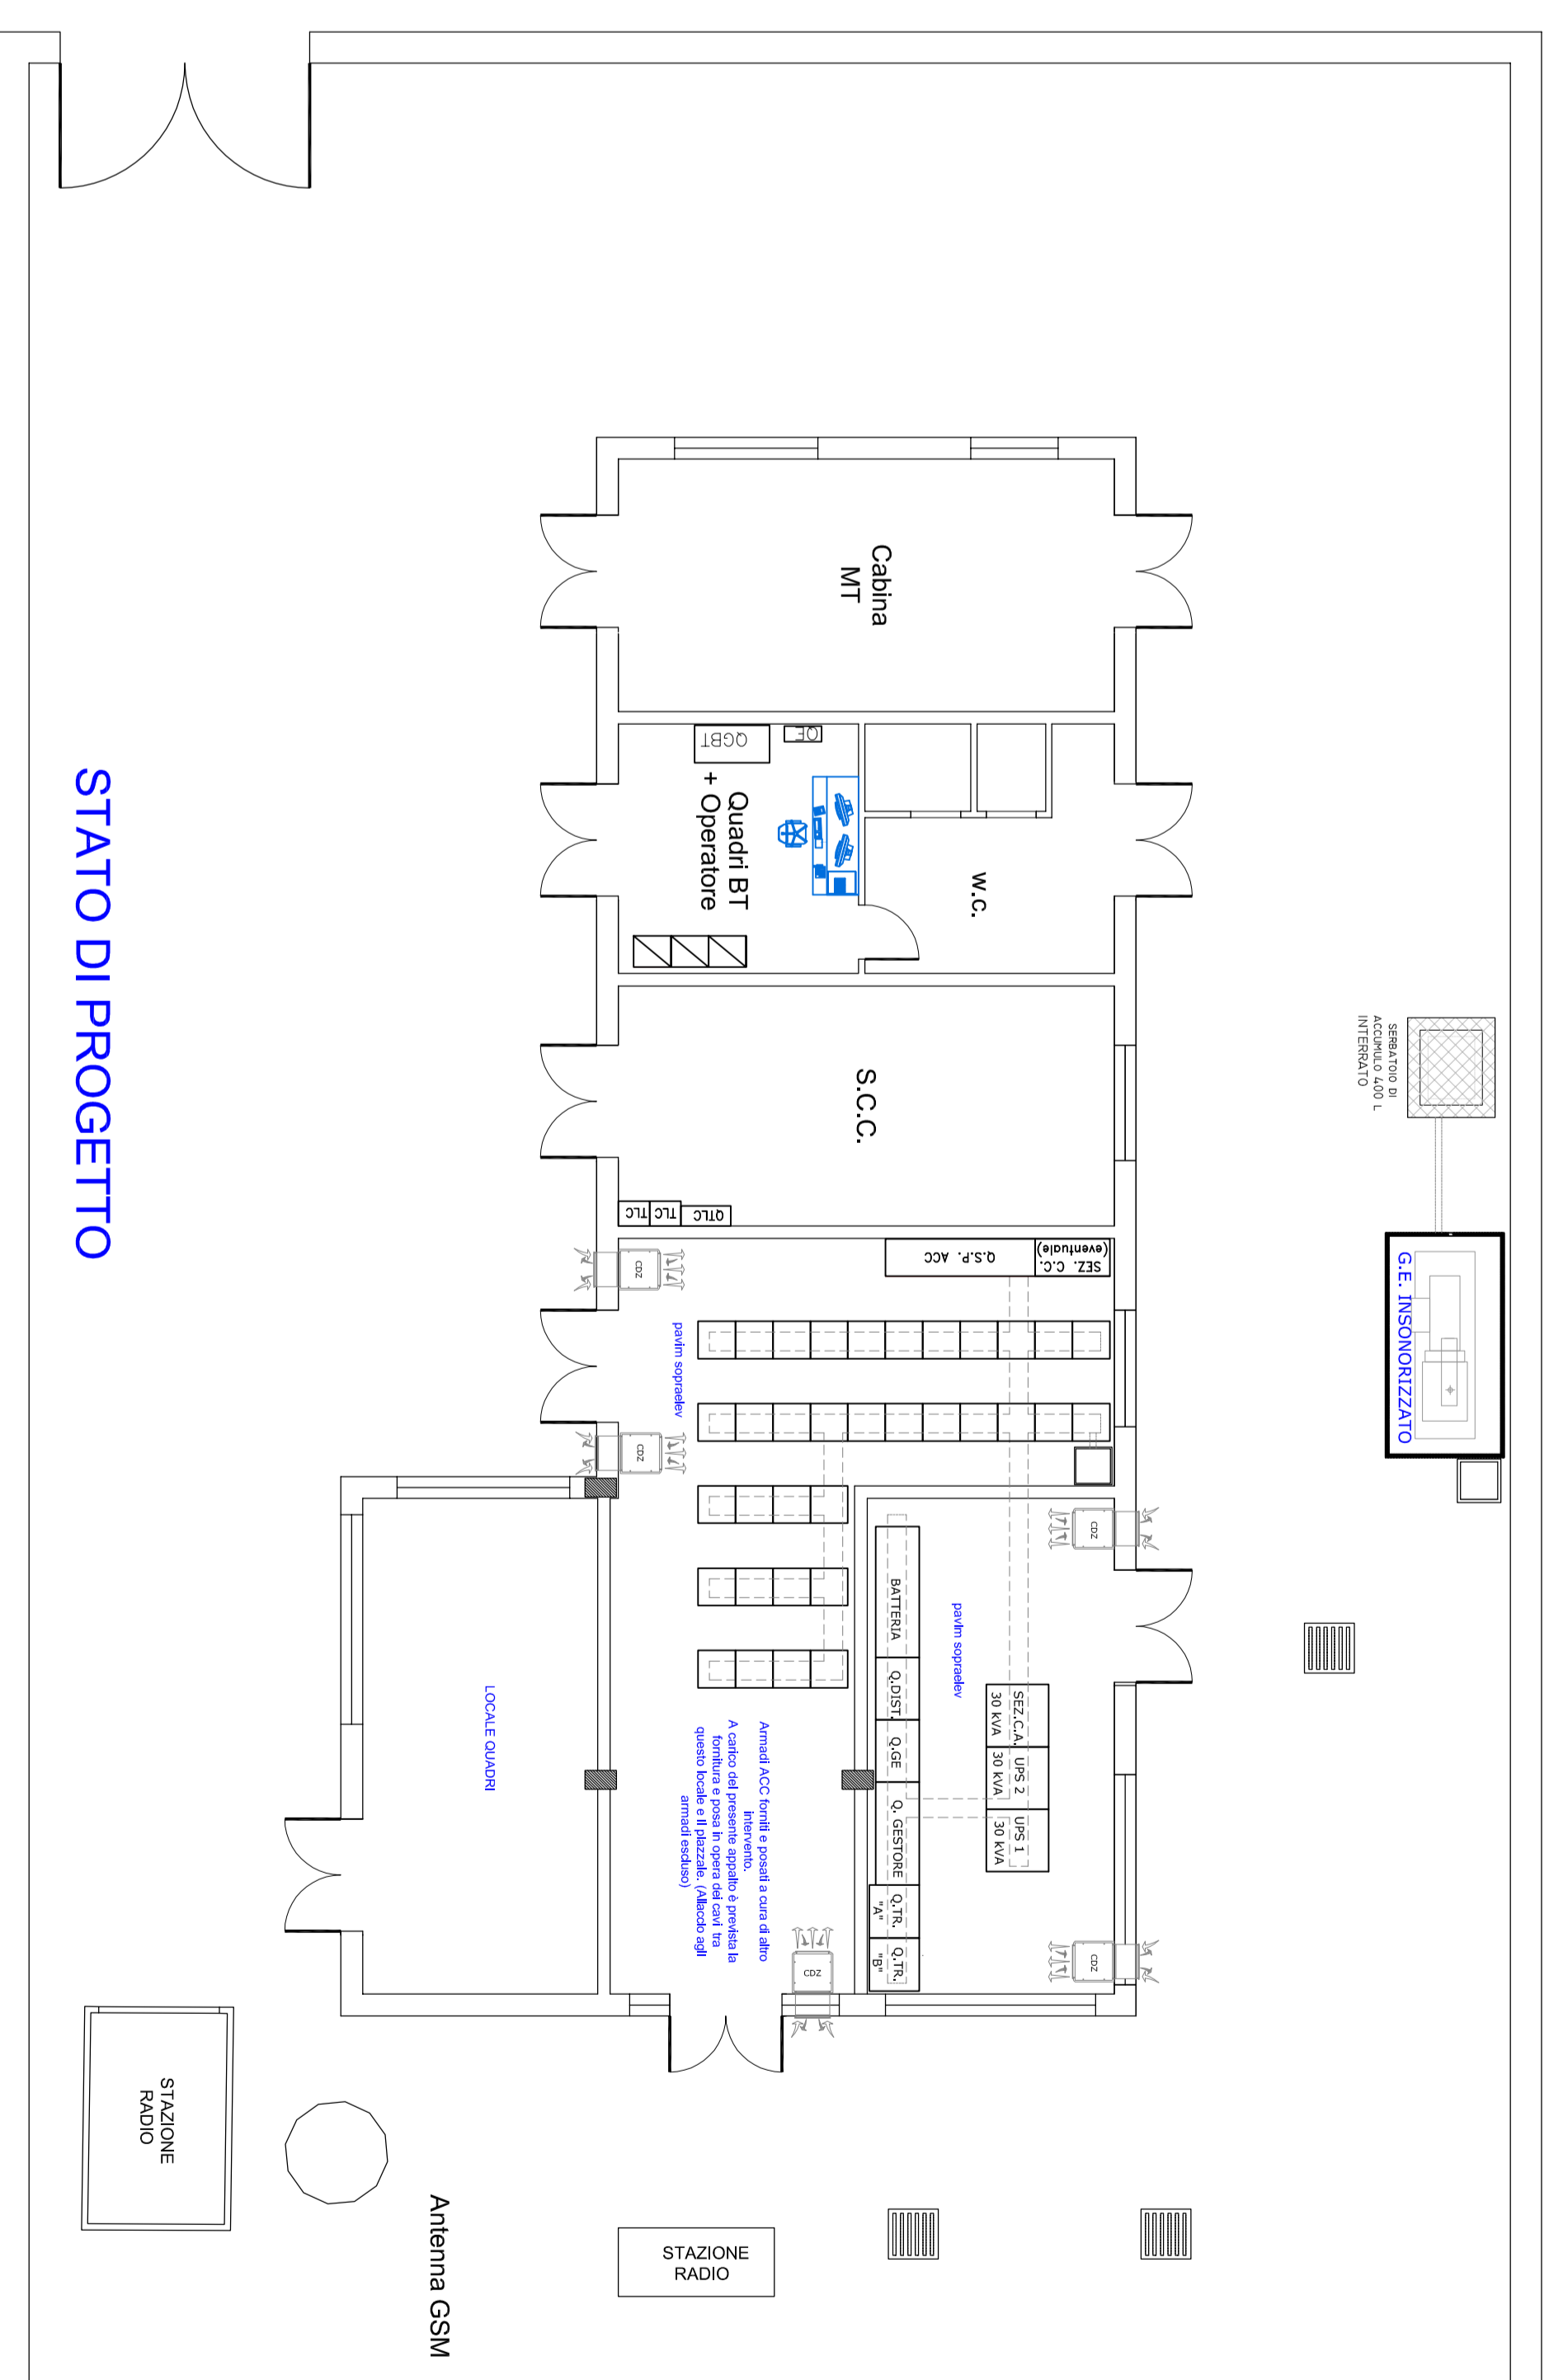

STATO DI PROGETTO

COMMITTEE:



PROGETTAZIONE:



DIREZIONE TECNICA
U.O. TECNOLOGIE CENTRO
PROGETTO DEFINITIVO

RADDOPPIO LINEA FERROVIARIA ROMA-VITERBO
TRATTA CESANO-VIGNA DI VALLE

APPALTO TECNOLOGICO MULTIDISCIPLINARE
PP/ACC CESANO DI ROMA
LAYOUT LOCALI TECNOLOGICI

SCALA
1:100

CONMESSA LOTTO FASE ENTE TIPO DOC. OPERA/DISCIPLINA PROGR. REV.

NR 1 J 01 D 18 PA A S0 1 0 0 0 0 1 A

REV.	DESCRIZIONE	REDAITTO	DATA	VERIFICATO	DATA	APPROVATO	DATA	APPROVATO	DATA
A	EMISSIONE ESECUTIVA	G. GIOROVANO	SETTEMBRE 2018	A. COCCO	SETTEMBRE 2018	T. SANZOTTI	SETTEMBRE 2018	G. GIOROVANO	SETTEMBRE 2018

FILE: NR0303BR0460300001A001A LAYOUT CESANO.dwg N. ELAB.: 722