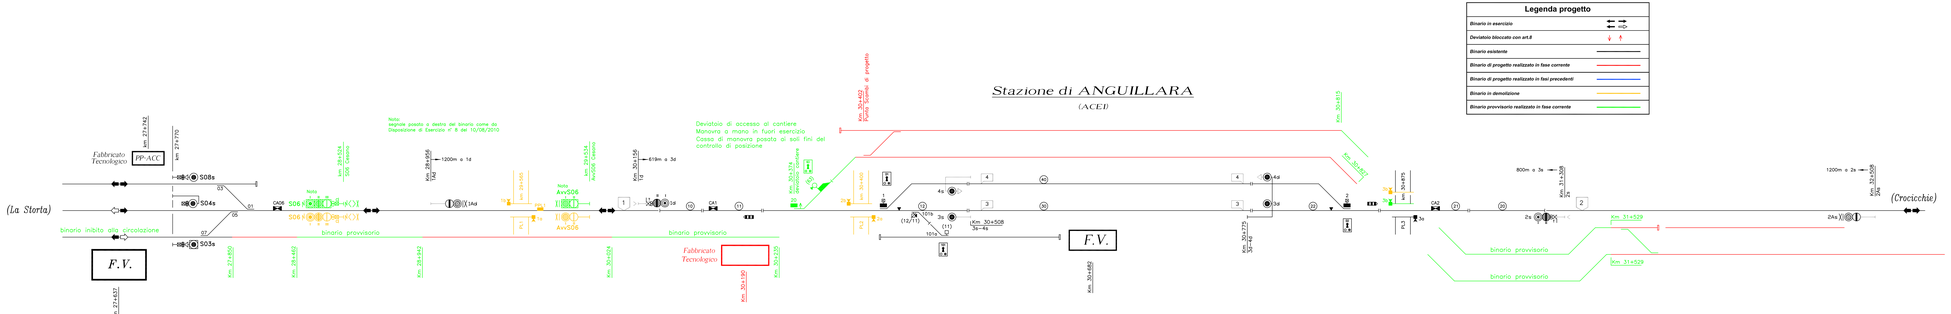

COMMITTENTE:

RFI RETE FERROVIARIA ITALIANA
GRUPPO FERROVIE DELLO STATO ITALIANE

PROGETTAZIONE:

ITALFERR
GRUPPO FERROVIE DELLO STATO ITALIANE

DIREZIONE TECNICA
U.O. TECNOLOGIE CENTRO

PROGETTO DEFINITIVO

RADDOPPIO LINEA FERROVIARIA ROMA-VITERBO
TRATTA CESANO-VIGNA DI VALLE

APPALTO TECNOLOGICO MULTIDISCIPLINARE

ACEI di ANGUILLARA
PIANO SCHEMATICO - FASE 1

SCALA

COMMESSA	LOTTO	FASE	ENTE	TIPO DOC.	OPERA/DISCIPLINA	PROGR.	REV.
NR1J	01	D	18	DX	AC0200	001	A

Rev.	Descrizione	Redatto	Data	Verificato	Data	Approvato	Data	Autorizzato	Data
A	EMESSIONE ESECUTIVA	F.ALESSANDRI	SETTEMBRE 2018	G.PIRAZZI	SETTEMBRE 2018	T.MAURO	SETTEMBRE 2018	G. Pirazzi Direttore Tecnico Dott. Ing. Giuseppe Pirazzi Ordine degli Ingegneri della Provincia di Roma n. 20000	

File: NR1J01D18DXAC0200001_PP_ACE-ANGUILLARA.dwg

n. Elab.: 748