TABELLA ASPETTO E OCCUPAZIONE SEGNALI		
Segnali	Aspetti	Dall'occupazione di almeno la cdb
Avv/D1	V - R - V - V - Da	ex. 24A
S01	R - G - V - R - G - S/R	ex. 12
S04/S06	R - G - V - R - G - S/R	ex. 12
S05	R - G - V - Da - R/G/V - R/G/V	ex. 12
S13a	R - G - V - R	ex. 11
S14a	R - G - V - R	ex. 01
S15a	R - G - V - Da/Re - R/G	ex. 15
S16a	R - G - V - Re/Re	ex. 40
S23a (BIS)	R - G - V - R/V - R/Da	ex. 18
S24a (BIS)	R - G - V - Re	ex. 18
S25a (BIS)	R - G - V - R	ex. 18
S08bd	R - G - V - R	ex. 18
S01d	R - G - V - Da/Re - R/G - R/G - R/Da/Re	ex. 12
S04d	R - G - V - Da/Re - R/G - R/G - R/Da/Re	ex. 24
S01d	R - G - V - R/V - R/Da/Re	ex. 24
S04d	R - G - V - R/V - R/Da/Re	ex. 24
S08	R-G-V-R/G-R/G-R/G-R/Da/Re-R/G/V-Da	ex. 50
S09	R-G-V-R/G-R/G-R/G-R/G-R/Da/Re-R/G/V-Da	ex. 50

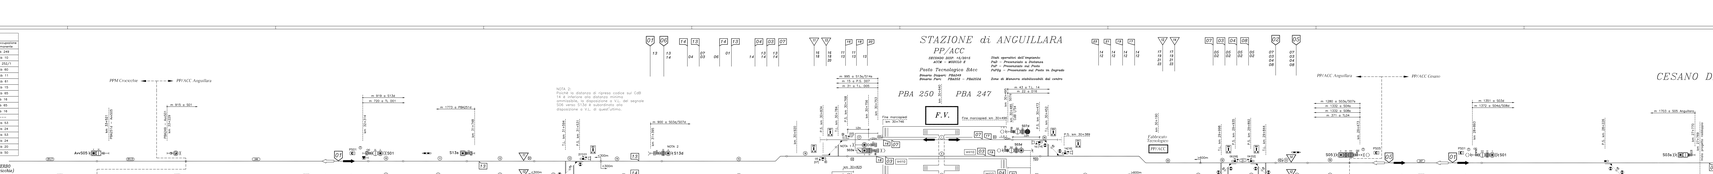

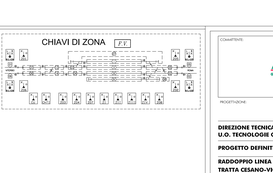

TABELLA RITIRO CHIAVI PER ZONE DI STAZIONE INTERROTTE ALLA CIRCOLAZIONE	
BINARI INTERROTTI	CHIAVI DA ESTRARRE
I	I
II	II
III	III
IV	IV
da S1 a S3	III - IV
da S5 a S7	III - 14 - 13
da S9 a S11	14 - 13
da 13 a 5	13 - 03 - 07 - I
da 13 a 5	13 - 03 - II
da 14 a III	14 - 04 - III
da 02 a I	02 - 05 - 07 - I
da 02 a II	02 - 05 - II
da 02 a III	02 - III
da 02 a IV	02 - 09 - IV
da 05 a I	05 - 07 - I
da 05 a II	05 - II
da 05 a III	05 - 02 - III
da 05 a IV	05 - 02 - 09 - IV

COMMITTENTE:
RFI RETE FERROVIARIA ITALIANA
GRUPPO FERROVIE DELLO STATO ITALIANE
PROGETTAZIONE:
ITALFERR
DIREZIONE TECNICA
U.O. TECNOLOGIE CENTRO
PROGETTO DEFINITIVO
RADDOPPIO LINEA FERROVIARIA ROMA-VITERBO
TRATTA CESANO-VIGNA DI VALLE
APPALTO TECNOLOGICO MULTIDISCIPLINARE
PP/ACC di ANGUILLARA
PIANO SCHEMATICO - FASE PRG
SCALA: -
COMMESSA | LOTTO FASE | ENTE | TIPO DOC. | OPERA/DISCIPLINA | PROGR. | REV.
NR12 | 01 | D | 18 | DX | A2S000 | 0111 | A

Rev.	Descrizione	Redatto	Data	Verificato	Data	Approvato	Data	Autorizzato	Data
A	EMISSIONE ESECUTIVA	A. Di Pietro	Giugno 2019	M. Pellegrini	Giugno 2019	M. Pellegrini	Giugno 2019	M. Pellegrini	Giugno 2019

File: NR1201D18DXA2S00000111A.dwg
n. Elab.: 775