Legenda progetto	
Binario in esercizio	
Deviatoio bloccato con art.8	
Enti esistenti	
Enti di progetto realizzato in fase corrente	
Enti di progetto realizzato in fasi precedenti	
Enti in demolizione	
Enti provvisori realizzati nelle fasi corrente / precedenti	

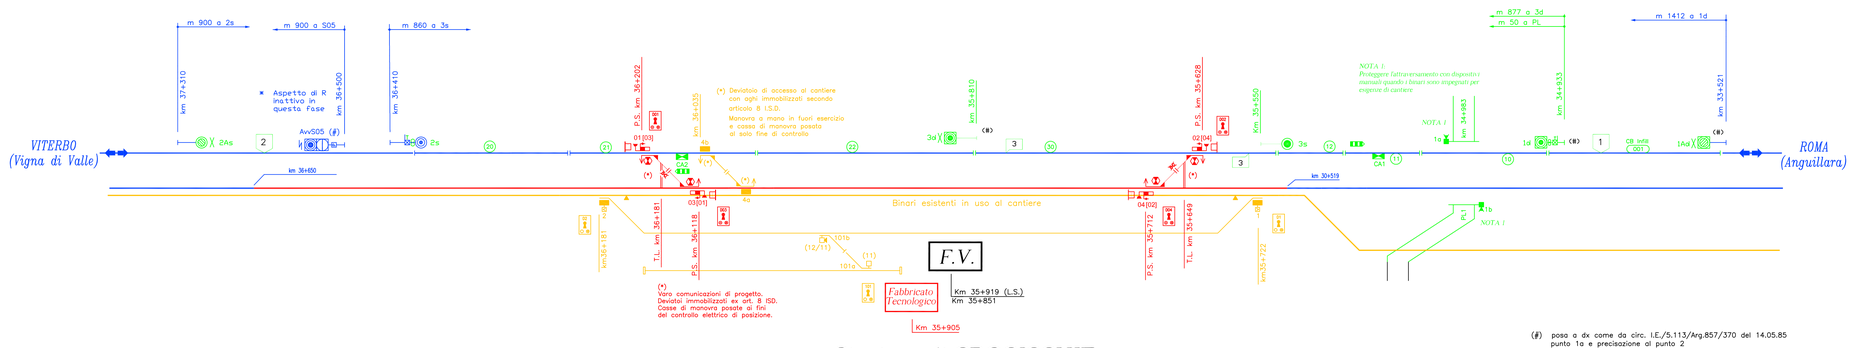

Stazione di CROCICCHIE

(ACEI)

(#) posa a dx come da circ. I.E./5.113/Arg.857/370 del 14.05.85 punto 1a e precisazione al punto 2

NOTA:
per comodità di consultazione/raffronto con gli altri documenti di Progetto, in cui gli itinerari dispari sono rappresentati in movimento da sinistra verso destra, il presente Piano Schematico di fase2 è stato redatto riportando la numerazione dei Punti/Enti dell'ACEI attualmente in esercizio in accordo con il criterio sopra riportato.

COMMITTENTE:

RFI RETE FERROVIARIA ITALIANA
GRUPPO FERROVIE DELLO STATO ITALIANE

PROGETTAZIONE:

ITALFERR
GRUPPO FERROVIE DELLO STATO ITALIANE

DIREZIONE TECNICA
U.O. TECNOLOGIE CENTRO

PROGETTO DEFINITIVO

RADDOPPIO LINEA FERROVIARIA ROMA-VITERBO
TRATTA CESANO-VIGNA DI VALLE

APPALTO TECNOLOGICO MULTIDISCIPLINARE

ACEI di CROCICCHIE
PIANO SCHEMATICO - FASE 3

SCALA

COMMESSA	LOTTO	FASE	ENTE	TIPO DOC.	OPERA/DISCIPLINA	PROGR.	REV.
NR1J	01	D	18	DX	AC0300	007	A

Rev.	Descrizione	Redatto	Data	Verificato	Data	Approvato	Data	Autorizzato	Data
A	EMISSIONE ESECUTIVA	P.AGGRAVO	SETTEMBRE 2018	F.RUTTARI	SETTEMBRE 2018	T.PACCIOLI	SETTEMBRE 2018	G.GIOVANNI	SETTEMBRE 2018

ITALFERR S.p.A.
U.O. Tecnologie Centro
Ing. Giovanni Buffarini
Ordine Ingegneri Provincia di Roma
n. 17812

File: NR1J01018DXAC0300007A_PS_ACEI_Crocicchie_fase_3.dwg

n. Elab.: 790