

COMMITTENTE:



PROGETTAZIONE:



DIREZIONE TECNICA  
U.O. TECNOLOGIE CENTRO  
PROGETTO DEFINITIVO  
RADDOPPIO LINEA FERROVIARIA ROMA-VITERBO  
TRATTA CESANO-VIGNA DI VALLE



APPALTO TECNOLOGICO MULTIDISCIPLINARE  
PP/ACC di VIGNA DI VALLE  
LAYOUT LOCALI TECNOLOGICI

SCALA  
1:100

COMMESSA LOTTO FASE ENTE TIPO DOC. OPERA/DISCIPLINA PROG. REV.  
NR1J 01 D 18 PA AS0400 001 A

Rev.	Descrizione	Redatto	Data	Verificato	Data	Approvato	Data	Autore	Data
A	EMISSIONE ESECUTIVA	GIORGIO SETTEMBRE	2018	A.GIOCE SETTEMBRE	2018	TRINELLI SETTEMBRE	2018	ITARRR S.P.A. ing. Andrea Trinchetti n. 7812 ing. Andrea Trinchetti n. 7812	01/05/2018

Fig.: NR1J01D18PA0000011\_LAVORI\_MONTA\_GIA\_VALE\_F44g n. E.LOM.: 815

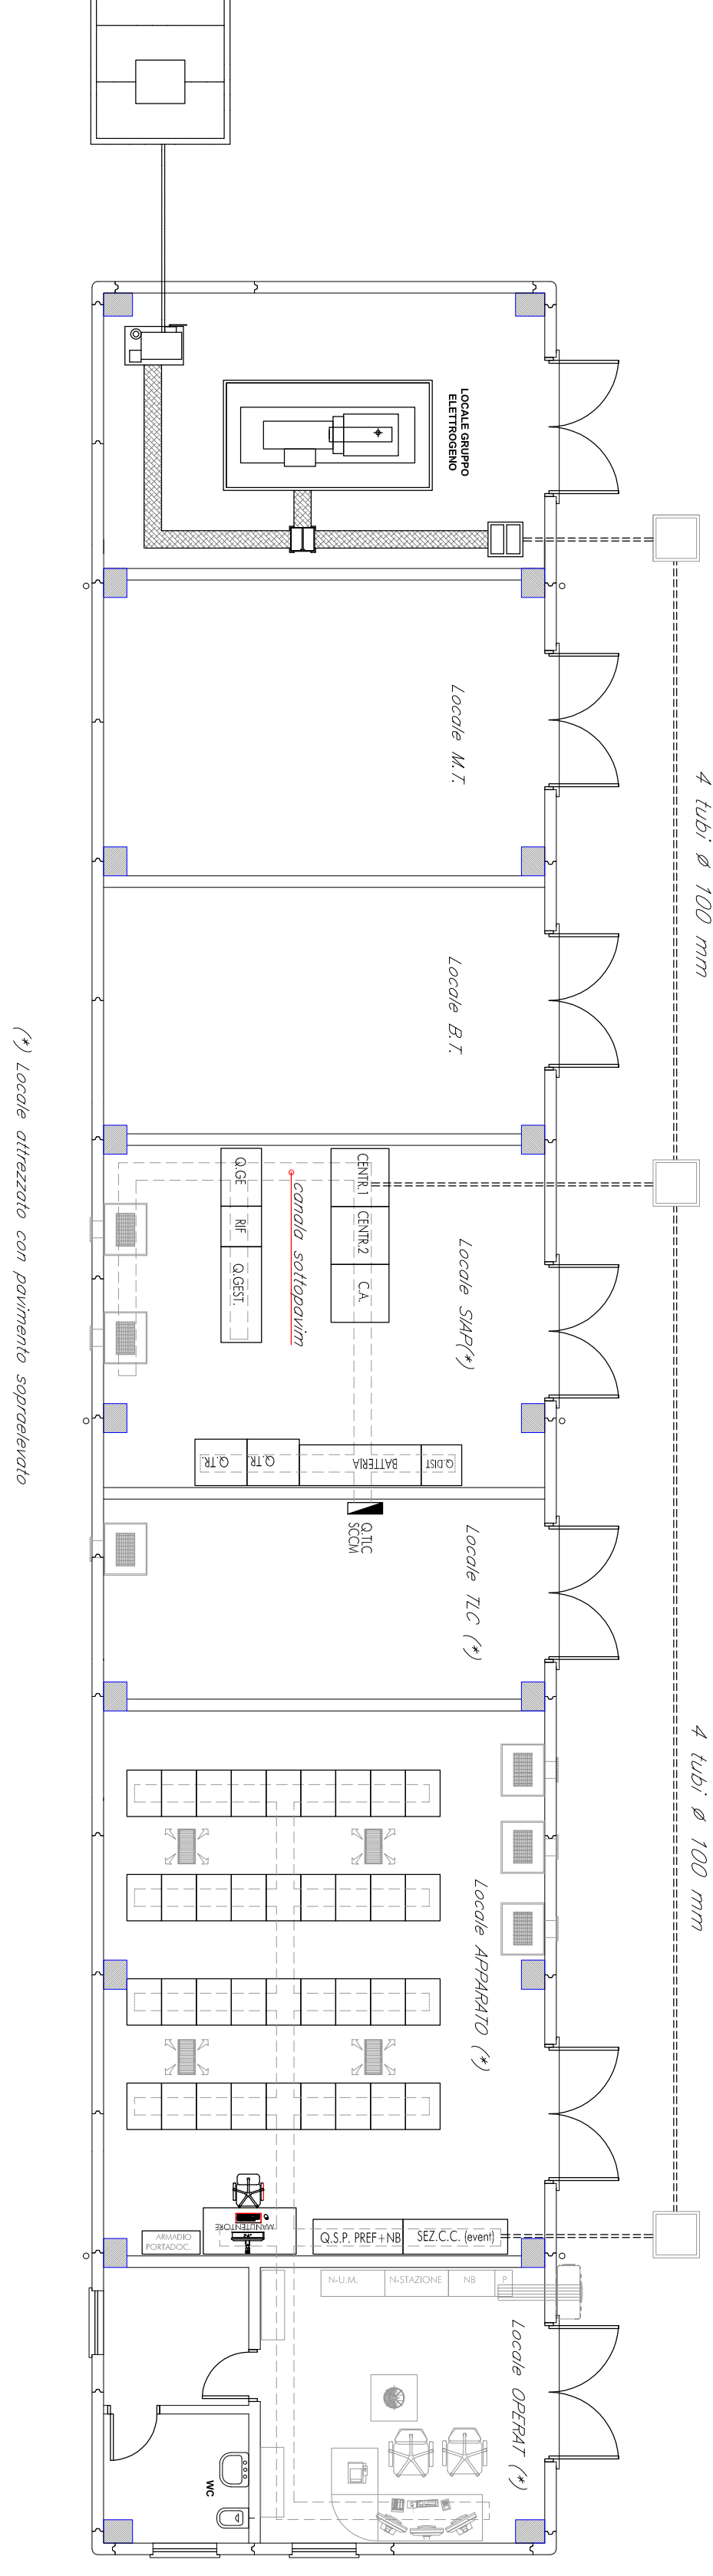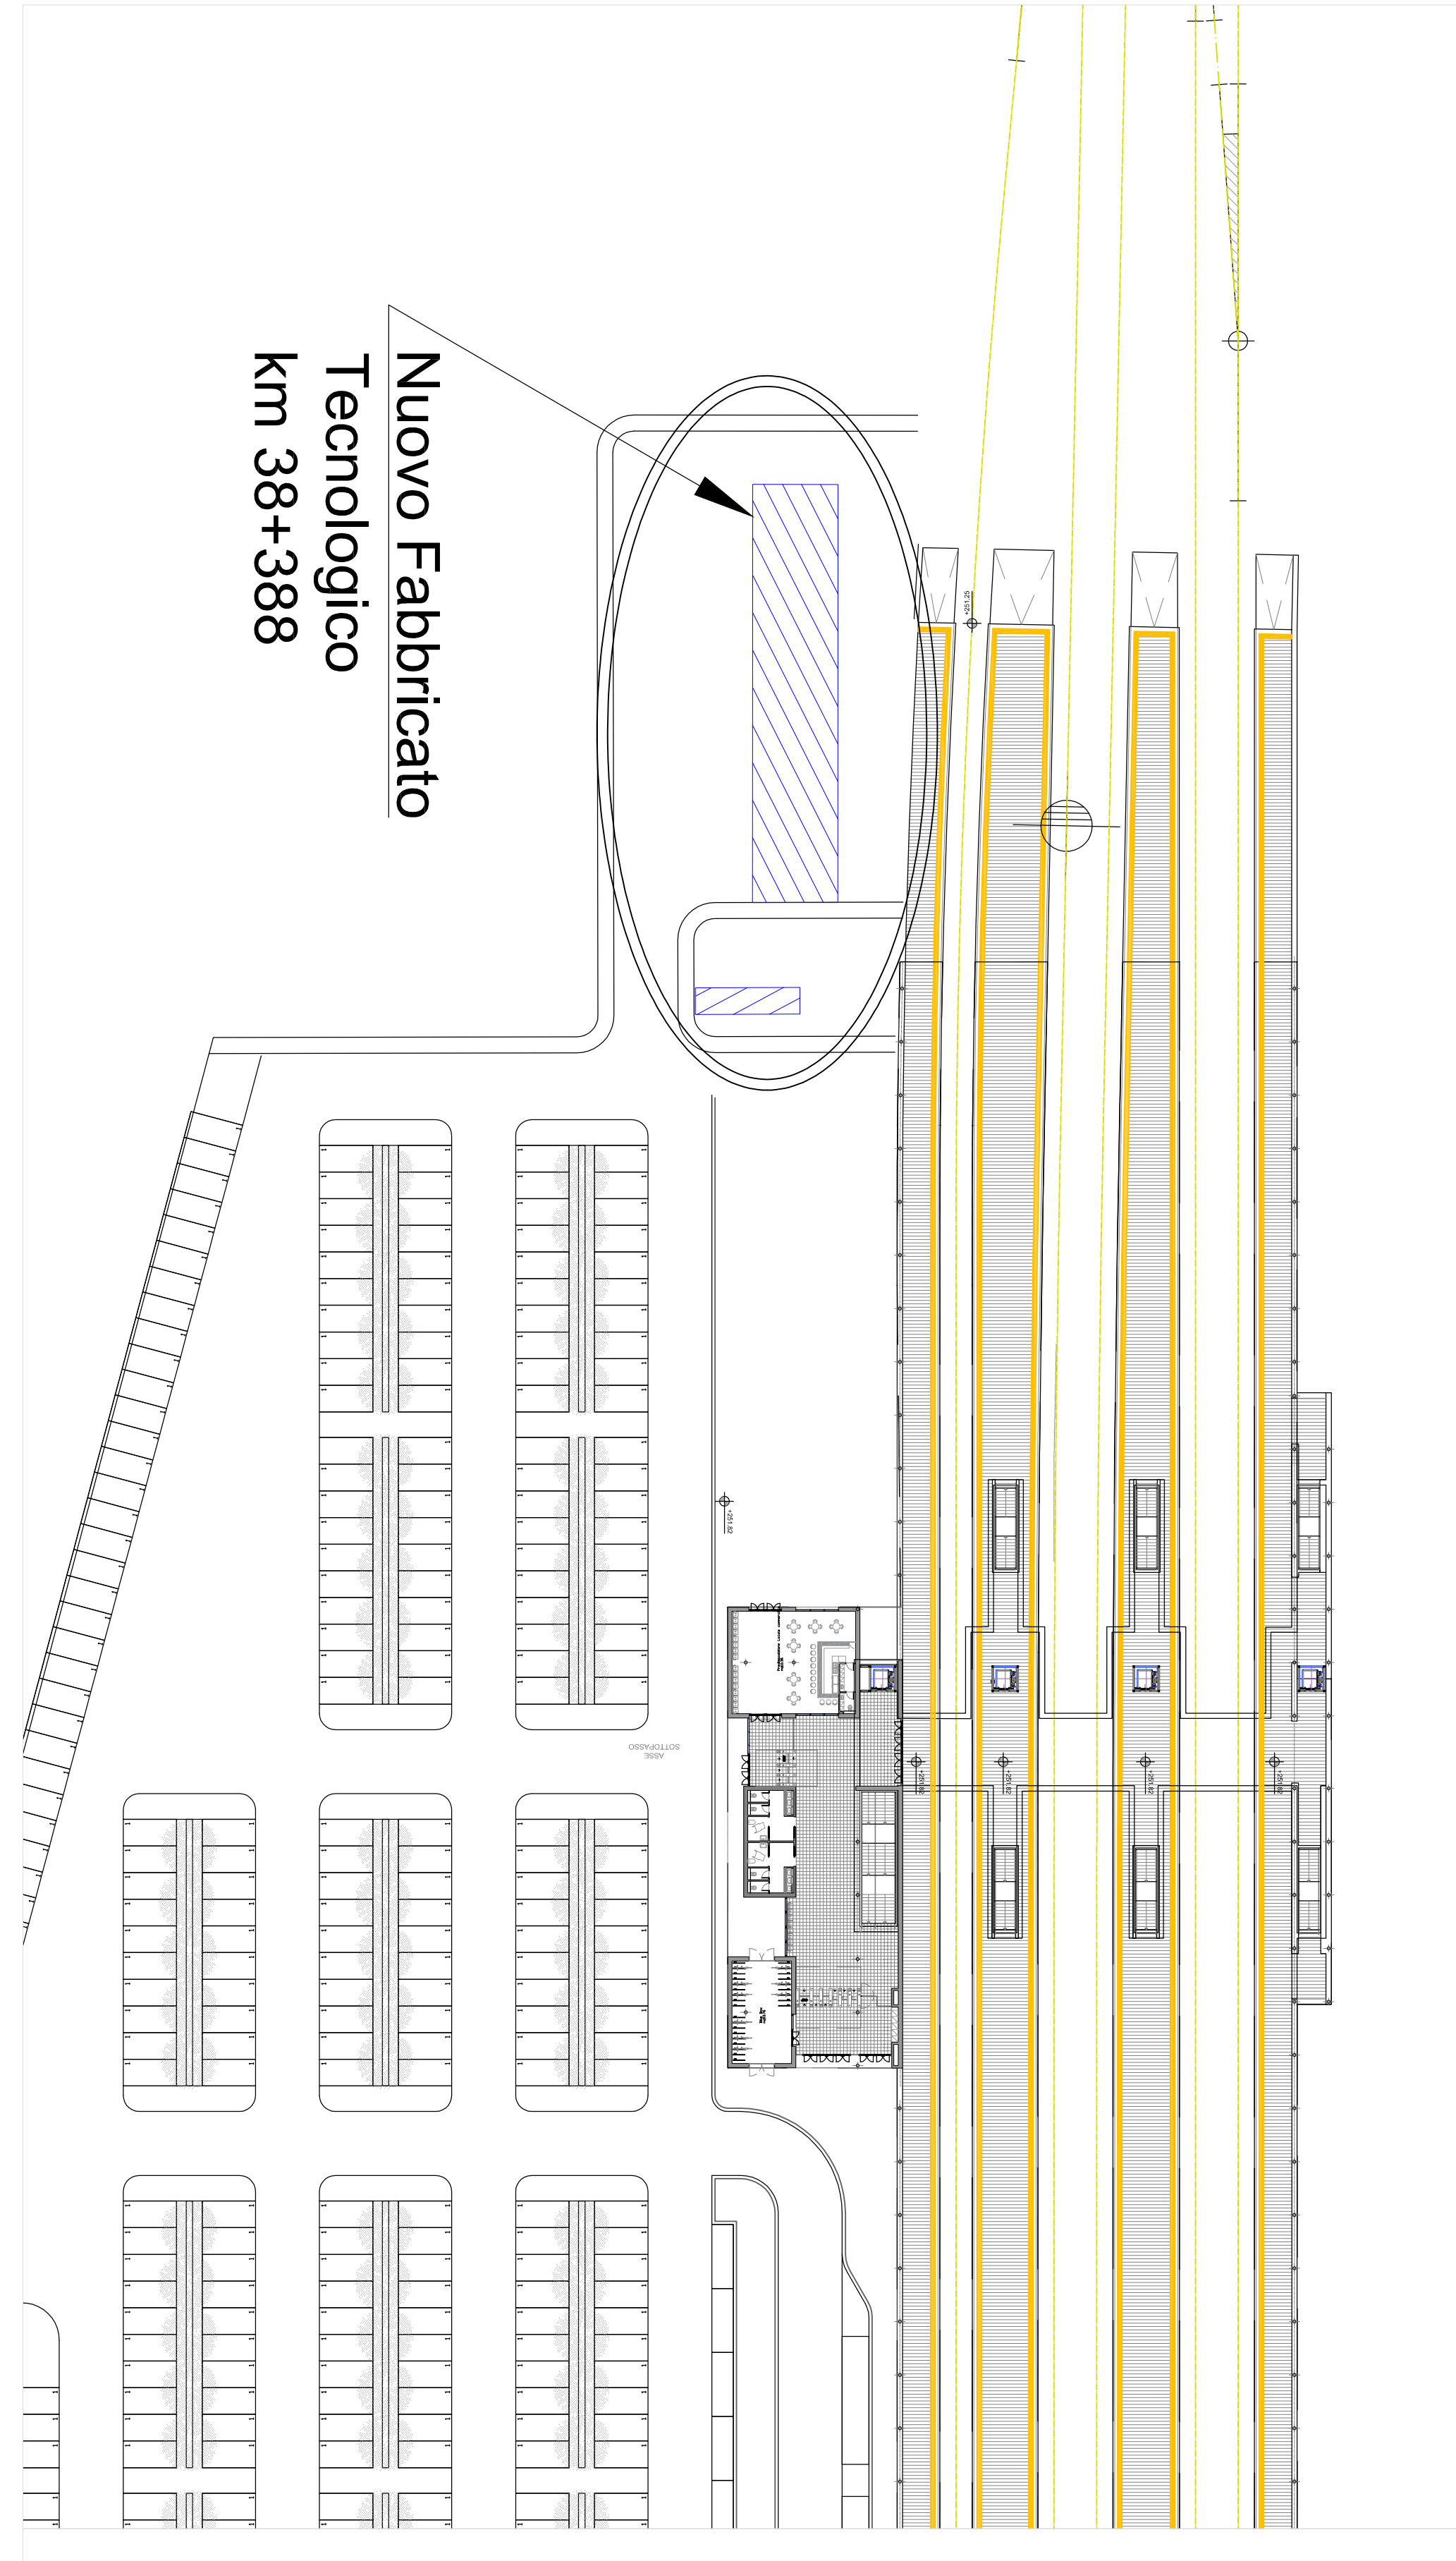

(\*) Locale attrezzato con pavimento sovrappavato