STAZIONE di VIGNA di VALLE

ACC REALIZZATO SECONDO DISP. 15/2013

ACC CTC ROMA – VITERBO

Impianto in telecomando da CTC Roma-Viterbo
Regime: J – EDCO – SPT

TABELLA CAPACITA' STAZIONAMENTI (*)		
BINARIO	SENSO DISPARI	SENSO PARI
I	302m	302m
II	302m	302m

(*)
Le misure rappresentate sono da intendere come differenza tra chilometrica segnale e giunto a monte.

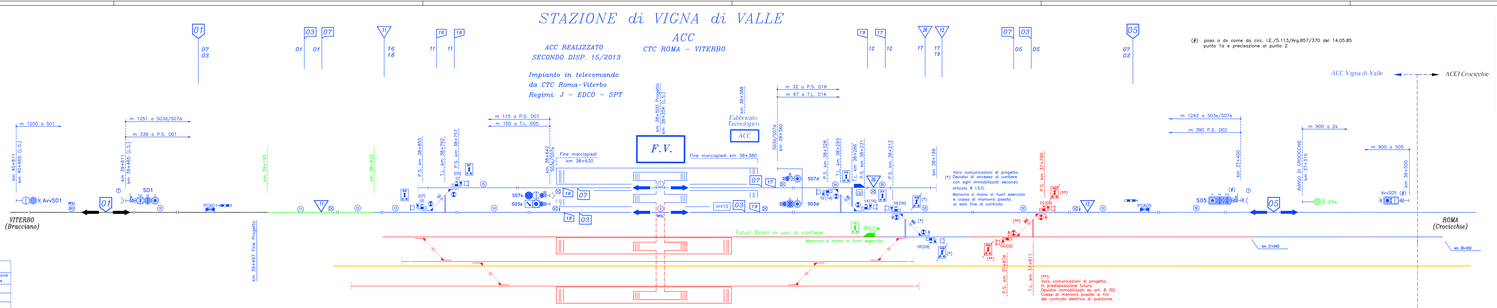

** aspetti/luci predisposti per la fase di lavori successiva

TABELLA ASPETTO E OCCUPAZIONE SEGNALI		
Segnali	Aspetti	Cdb occupazione permanente
Av501	G – V – Gu/Vx	cb 10
S01	R–G–R/G–R/G–R/G–R/G–R/G–R/G–R/G–R/G–Gu/Vx	cb 10
S03a	R – V	cb 14
S07a	R – R/V	cb 15
		cb 65
S03d	R – G – V – R/V – R/V – R/Vx – Gu	cb 53
S07d	R – G – V – R/V – Gu	cb 54
Av505	R – G – V – Gu – Gu/Vx	cb 50
S05	R – G – V – R/G – R/Gu/Vx	cb 50

Legenda progetto	
Binario in esercizio	
Deviatoio bloccato con arti di manovra	
Binario existente	
Binario di progetto realizzato in fase corrente	
Binario di progetto realizzato in fasi precedenti	
Binario in demolizione	
Binario provvisorio realizzato in fase corrente	

(F) passo a dx come da circ. I.E./5.113/Rvg.857/370 del 14.05.85 punto 1a e precisazione al punto 2

CHIAVI DI ZONA

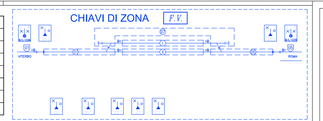

TABELLA RITIRO CHIAVI PER ZONE DI STAZIONE INTERROTTE ALLA CIRCOLAZIONE	
BINARI INTERROTTI	CHIAVE DA ESTRARRE
I	I
II	II
da 01 a I	01 - 07 - I
da 01 a II	01 – II
da 05 a I	05 - 07 - I
da 05 a II	05 - II

COMMITTENTE:

RFI RETE FERROVIARIA ITALIANA
GRUPPO FERROVIE DELLO STATO ITALIANE

PROGETTAZIONE:

ITALFERR
GRUPPO FERROVIE DELLO STATO ITALIANE

DIREZIONE TECNICA
U.O. TECNOLOGIE CENTRO

PROGETTO DEFINITIVO

RADDOPPIO LINEA FERROVIARIA ROMA-VITERBO
TRATTA CESANO-VIGNA DI VALLE

APPALTO TECNOLOGICO MULTIDISCIPLINARE

PP/ACC di VIGNA di VALLE
PIANO SCHEMATICO - FASE 3

SCALA

COMMESSA	LOTTO	FASE	ENTE	TIPO DOC.	OPERA/DISCIPLINA	PROGR.	REV.
NR1J	01	D	18	DX	AS0400	005	A

Rev.	Descrizione	Redatto	Data	Verificato	Data	Approvato	Data	Data
A	EMISSIONE ESECUTIVA	F.ALVARO F.CAPOCCIA	SETTEMBRE 2018	A.MAZZI S.MARTINELLI	SETTEMBRE 2018	T.NICOLI	SETTEMBRE 2018	

File: NR1J01D18DXAS0400005A.dwg

n. Sh.: 816

Ordine degli Ingegneri della Provincia di Roma
Dott. Ing. Alberto Mazzi
Sezione A
n. 17973

Italferr S.p.A.
Direzione Tecnica
U.O. Tecnologie Centro
Dott. Ing. Alberto Mazzi
Sezione A
n. 17973