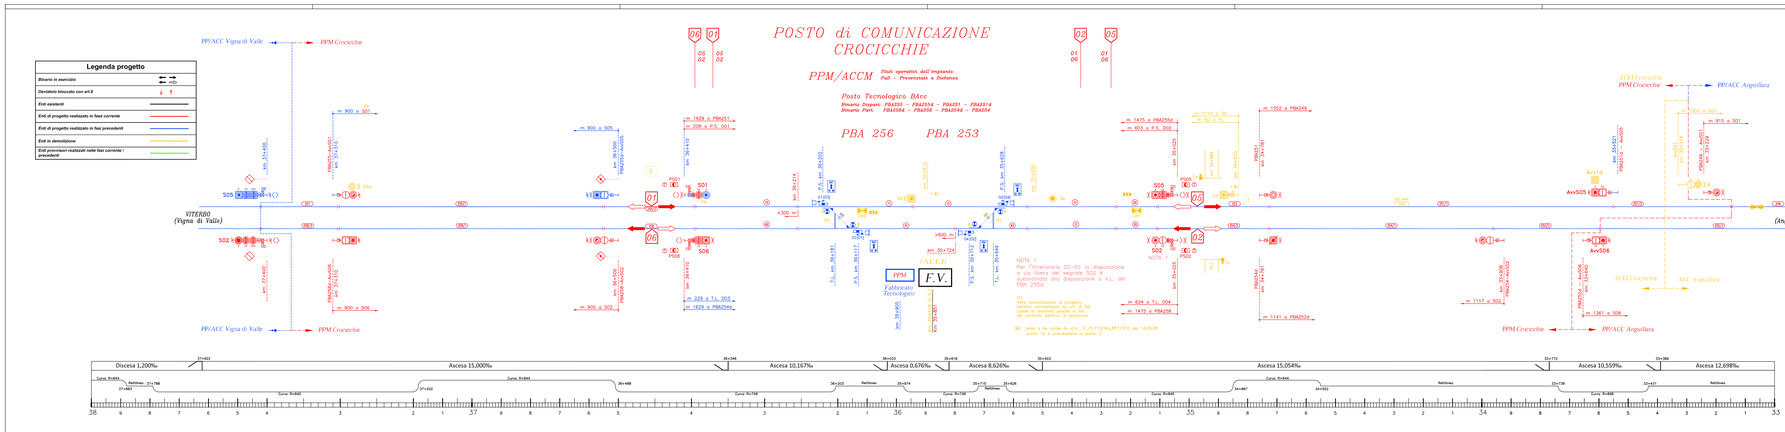

TABELLA ASPETTO E OCCUPAZIONE SEGNALI		
Segnali	Aspetti	Codice occupazione permanente
Avv501	R – G – V – Gv/Vv	cb 255/1
501	R – G – V – R/G – R/V – R/Gv	cb 10
Avv506	R – G – V – Gv/Vv	cb 258/1
506	R – G – V – R/G – R/V – Gv	cb 60
Avv505	R – G – V – Gv/Vv	cb 251/1
505	R – G – V – R/G – R/V – Ia – R/Ia	cb 50
Avv502	R – G – V – Gv/Vv	cb 254/1
502	R – G – V – R/Gv – R/V – Gv	cb 20

COMMITTENTE:

RFI RETE FERROVIARIA ITALIANA
GRUPPO FERROVIE DELLO STATO ITALIANE

PROGETTAZIONE:

ITALFERR
GRUPPO FERROVIE DELLO STATO ITALIANE

DIREZIONE TECNICA
U.O. TECNOLOGIE CENTRO

PROGETTO DEFINITIVO

RADDOPPIO LINEA FERROVIARIA ROMA-VITERBO
TRATTA CESANO-VIGNA DI VALLE

CABINE DI CESANO, CROCICCHIE E RICONFIGURAZIONE PC ACCM MODULO "E"
PPM di CROCICCHIE
PIANO SCHEMATICO IS - FASE 4

SCALA

COMMESSA LOTTO FASE ENTE TIPO DOC. OPERA/DISCIPLINA PROGR. REV.
NR1J 02 D 18 DX AS0300 001 A

Rev.	Descrizione	Redatto	Data	Verificato	Data	Approvato	Data	Autorizzato	Data
A	EMISSIONE ESECUTIVA	F.ASCANIO	SETTEMBRE 2018	L.PIZZUTI	SETTEMBRE 2018	T.MARTINI	SETTEMBRE 2018	G.GUIDA	SETTEMBRE 2018

File: NR1J02D18DXAS0300001A.dwg n. Elab.: 1956

Ordine degli Ingegneri della Provincia di Roma
Dott. Ing. Giuseppe Guida
Settore Civile e Ambientale
n. 13213

ITALFERR S.p.A.
Direzione Tecnica
Dott. Ing. Giuseppe Guida
Ordine degli Ingegneri della Provincia di Roma n. 13213