

PPM Crocicchie

POSTO di COMUNICAZIONE  
CROCCICCHIE  
PPM/ACCM

PPM Crocicchie

PPM Crocicchie


PPM Crocicchie

PPM Crocicchie

PPM Crocicchie

PPM Crocicchie

PPM Crocicchie

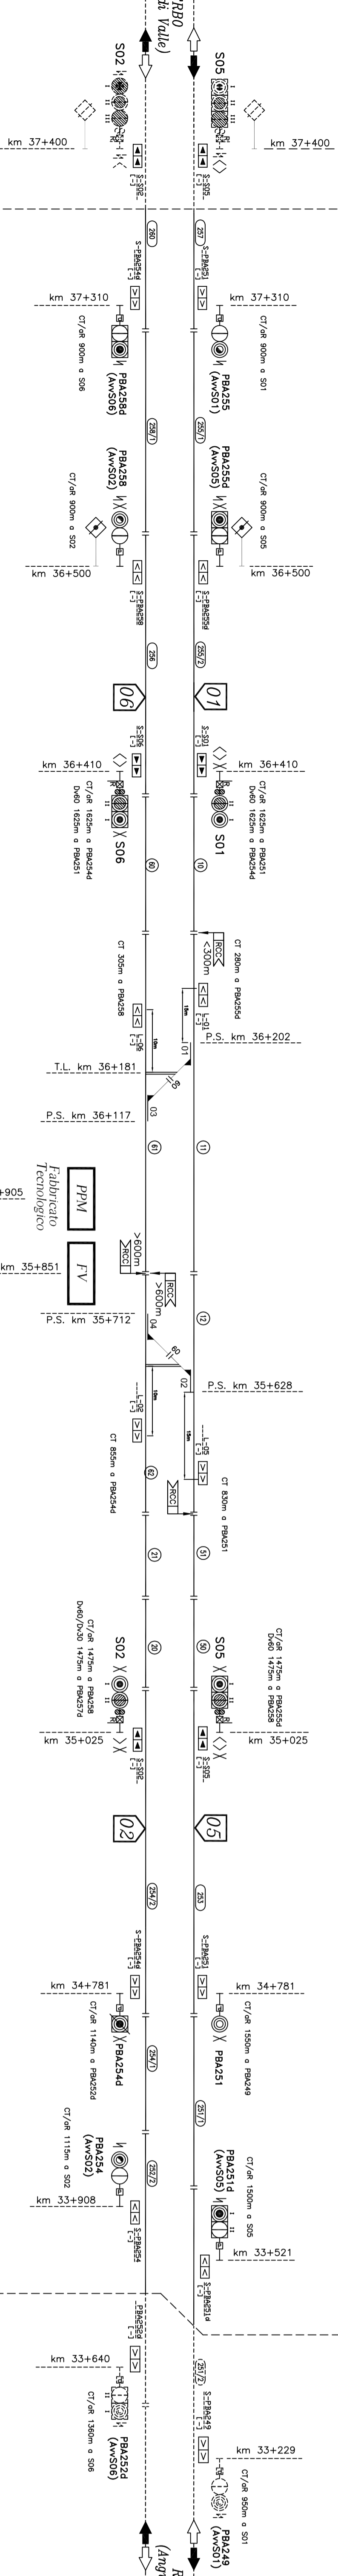

LEGENDA:

- Boq Imperativa di tipo commutato
- Boq non Imperativa di tipo commutato (1)
- Boq di tipo fisso (1)
- Distanza obiettivo approssimativa
- Punto fine SCMT
- Punto ripresa compimento codice
- Punto massimo di inizio captazione codice INFILL
- Segnale equipaggiato con dispositivo di liberazione anticipata della marcia (INFILL)
- Velocità di rilascio parti a 10 Km/h
- Avviso variazione (velocità di linea)
- Avviso variazione (grado di frenatura)
- Avviso variazione (velocità di linea e grado di frenatura)
- Punto variazione parametri di Linea (velocità di linea)
- Punto variazione parametri di Linea (grado di frenatura)
- Punto variazione parametri di Linea (velocità di Linea e grado di frenatura)
- Tabella limite di fermata per treni attrezzati con SCMT "Art. 77 del R.S."

MACROAREA	13
AREA	293

Note: (1) - Se associate a "P/S" su linee in Bacc risulta imperativa in presenza di codice 75 al binario.

(2) - Le misure riportate sui PI e in corrispondenza dei segnali come distanza dell'ente a valle di riferimento sono quelle misurate e arrotondate ai fini SCMT.

(3) - Nella tabella sono riportate le sole distanze non allineate con le progressive chilometriche di cui al piano schematico IS, la cui differenza risulta superiore all'errore percentualmente ammesso.

TABELLA TIPO DI DISTANZIAMENTO VITERBO P.F. - ROMA OSTIENSE	
Punti 01 e 06	Bacco Automatico a cornelli fisse con emulazione RSC - 3 segnali per marcia SX - 3 segnali per marcia SX
Punti 02 e 05	Bacco Automatico a cornelli fisse con emulazione RSC - 3 segnali per marcia SX - 3 segnali per marcia SX

TABELLA DISTANZE NON ALLINEATE (3)		
DA	A	Scostamento rispetto alla Progressiva schematica
GESTIONE ENCODER/PI		
Ridondanza		
Unico encoder per più segnali		

COMMENTI:



DIREZIONE TECNICA  
U.O. TECNOLOGIE CENTRO  
PROGETTO DEFINITIVO

RADDOPPIO LINEA FERROVIARIA ROMA-VITERBO  
TRATTA CESANO-VIGNA DI VALLE

CABINE DI CESANO, CROCCICCHIE E RICONFIGURAZIONE PC ACCM MODULO "E"  
PPM di CROCCICCHIE  
PIANO SCHEMATICO SCMT - FASE PRG

SCAU:	
-------	--

REV.	PROGR.	OPERADISCIPLINA	ENTE	FASE	LOTTO	COMMESSA
01	01					
02	02					
03	03					
100	100					

Fig.: NR.10201 BDXMGT030003A\_BS\_SCMT\_CROCCICCHIE\_PRC.DWG