Piano Banchine

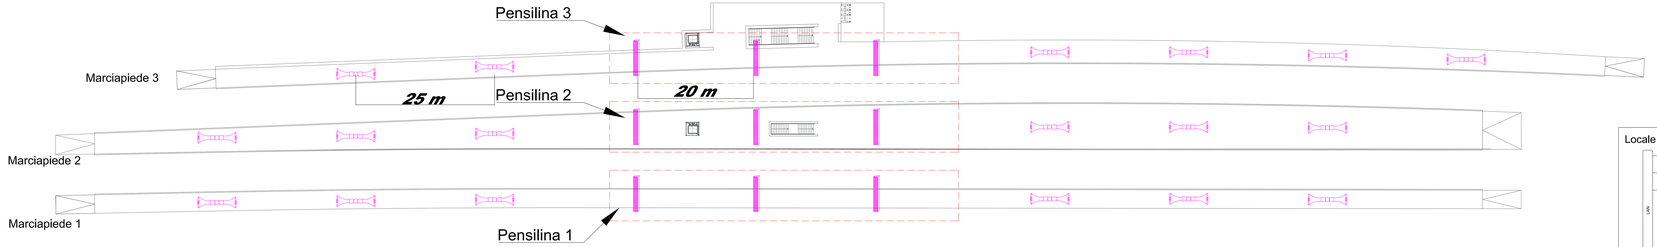

Atrio - Sala Attesa

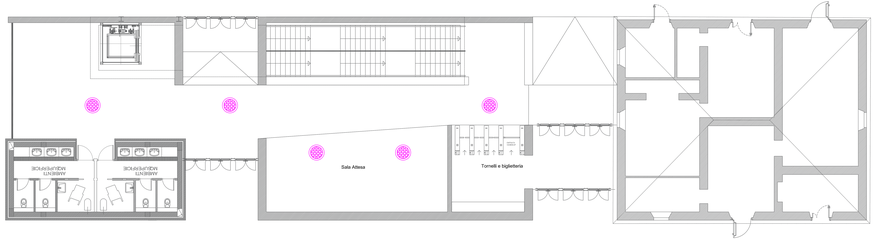

Sottopasso

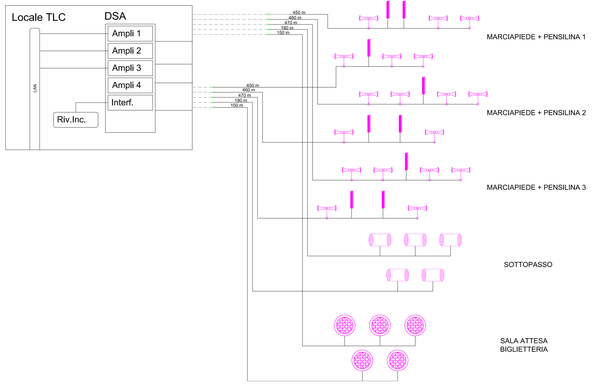

Legenda Simboli

- Diffusore da esterno
- Diffusore a tubo da sottopasso
- Diffusore per pensilina
- Diffusore per sala d'attesa
- Cavi FG70 2x2,5

COMMITTENTE: RFI RETE FERROVIARIA ITALIANA GRUPPO FERROVIE DELLO STATO ITALIANE

PROGETTAZIONE: ITALFERR GRUPPO FERROVIE DELLO STATO ITALIANE

DIREZIONE TECNICA
U.O. TECNOLOGIE CENTRO

PROGETTO DEFINITIVO

RADDOPPIO LINEA FERROVIARIA ROMA-VITERBO
TRATTA CESANO-VIGNA DI VALLE

Layout cavi/apparecchiature e diffusori stazione di Anguillara

SCALA: -/-

COMMESSA	LOTTO	FASE	ENTE	TIPO DOC.	OPERA/DISCIPLINA	PROGR.	REV.
NR1J	01	D	18	BX	DS0000	001	A

Rev.	Descrizione	Redatto	Data	Verificato	Data	Approvato	Data	Autorizzato/Data
A	EMISSIONE DEFINITIVA	G.D.Andrisani	10/2018	G.Bini	10/2018	L.Vangelisti	10/2018	G.Ferri/Bini

File: NR1J01D1BX0000001.A

n. Elab.: 8Mb