Piano Banchine

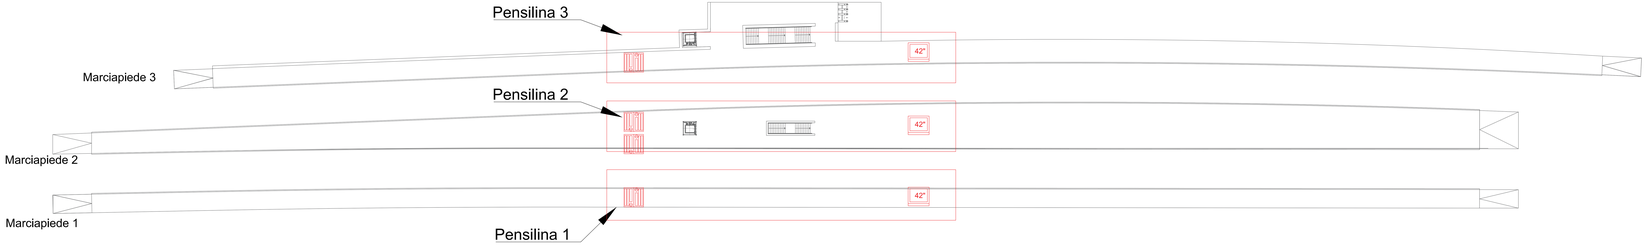

Atrio - Sala Attesa

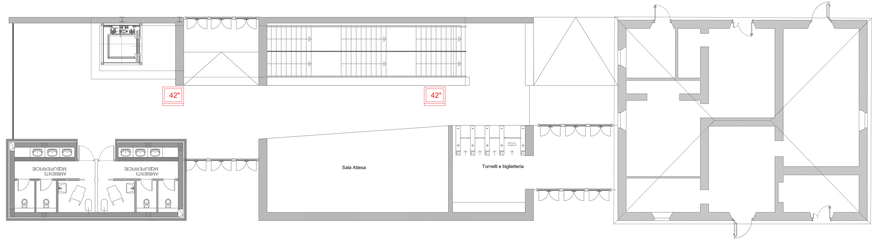

Sottopasso

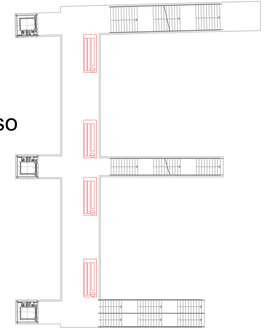

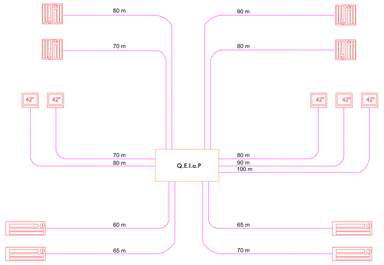

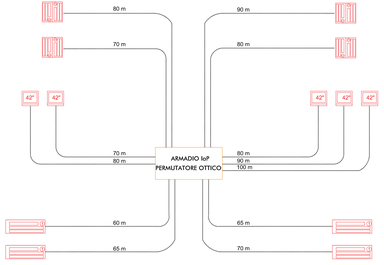

LEGENDA

(1 NUMERO BINARIO)	INDICATORE DI BINARIO A DOPPIA FACCIA CON MODULI A LED PASSO 5mm STRUTTURA IN PROFILATO DI ALLUMINIO CON PROTEZIONE FRONTALE TRASPARENTE CLASSE DI PROTEZIONE IP55.
42"	MONITOR 42" Portenze
ARMADIO IoP PERMUTATORE OTTICO	PERMUTATORE OTTICO
Q.E.I.o.P	Quadro Elettrico IoP
	CAVO DI SEGNALE e F.O.
	CAVO DI ALIMENTAZIONE BIPOLARE FG7OM1/0,6-1KV sezione 4mmq
	INDICATORE DI SOTTOPASSO

COMMITTENTE:

RFI RETE FERROVIARIA ITALIANA
GRUPPO FERROVIE DELLO STATO ITALIANE

PROGETTAZIONE:

ITALFERR
GRUPPO FERROVIE DELLO STATO ITALIANE

DIREZIONE TECNICA
U.O. TECNOLOGIE CENTRO

PROGETTO DEFINITIVO

RADDOPPIO LINEA FERROVIARIA ROMA-VITERBO

TRATTA CESANO-VIGNA DI VALLE

Layout cavi/apparecchiature monitor e Indicatori di binario stazione di Anguillara

JCALY

COMMESSA	LOTTO	FASE	ENTE	TIPO DOC.	OPERA/DISCIPLINA	PROGR.	REV.
NR1J	01	D	18	BX	IP0000	001	A

Rev.	Descrizione	Redatto	Data	Verificato	Data	Approvato	Data	Autorizzato/Data
A	EMISSIONE DEFINITIVA	G.D.Andrisani	10/2018	F.Dini	10/2018	L.Fabiani	10/2018	G.D'Ambrosio 10/2018

File: NR1J01D18BPIP0000001.A

n. Elab.: 898