


(\*) Locale attrezzato con pavimento sovrappavato

**LEGENDA**

CAVIA A 64 FIBRE OTTICHE MONODALI B4350, BRISQ, ARMATURA METALLICA H6, GUAINA INTERNA ED ESTERNA IN PVC, CLASSE DI REAZIONE AL FUOCO ATTESTATA DA MARCATURA CEI TOLB 38 B4350 T/MKH6M, DORSALE PARI	CAVIA A 32 FIBRE OTTICHE MONODALI B4350, BRISQ, ARMATURA METALLICA H6, GUAINA INTERNA ED ESTERNA IN PVC, CLASSE DI REAZIONE AL FUOCO ATTESTATA DA MARCATURA CEI TOLB 38 B4350 T/MKH6M, DORSALE DISPARI
CAVIA A 64 FIBRE OTTICHE MONODALI B4350, BRISQ, ARMATURA METALLICA H6, GUAINA INTERNA ED ESTERNA IN PVC, CLASSE DI REAZIONE AL FUOCO ATTESTATA DA MARCATURA CEI TOLB 64 B4350 T/MKH6M, DORSALE PARI	CAVIA A 32 FIBRE OTTICHE MONODALI B4350, BRISQ, ARMATURA METALLICA H6, GUAINA INTERNA ED ESTERNA IN PVC, CLASSE DI REAZIONE AL FUOCO ATTESTATA DA MARCATURA CEI TOLB 64 B4350 T/MKH6M, DORSALE DISPARI
CAVIA A 64 FIBRE OTTICHE MONODALI B4350, BRISQ, ARMATURA METALLICA H6, GUAINA INTERNA ED ESTERNA IN PVC, CLASSE DI REAZIONE AL FUOCO ATTESTATA DA MARCATURA CEI TOLB 64 B4350 T/MKH6M, DORSALE DISPARI	CAVIA A 32 FIBRE OTTICHE MONODALI B4350, BRISQ, ARMATURA METALLICA H6, GUAINA INTERNA ED ESTERNA IN PVC, CLASSE DI REAZIONE AL FUOCO ATTESTATA DA MARCATURA CEI TOLB 64 B4350 T/MKH6M, DORSALE DISPARI

ARMADI NUOVI  PIZZETTI TLC

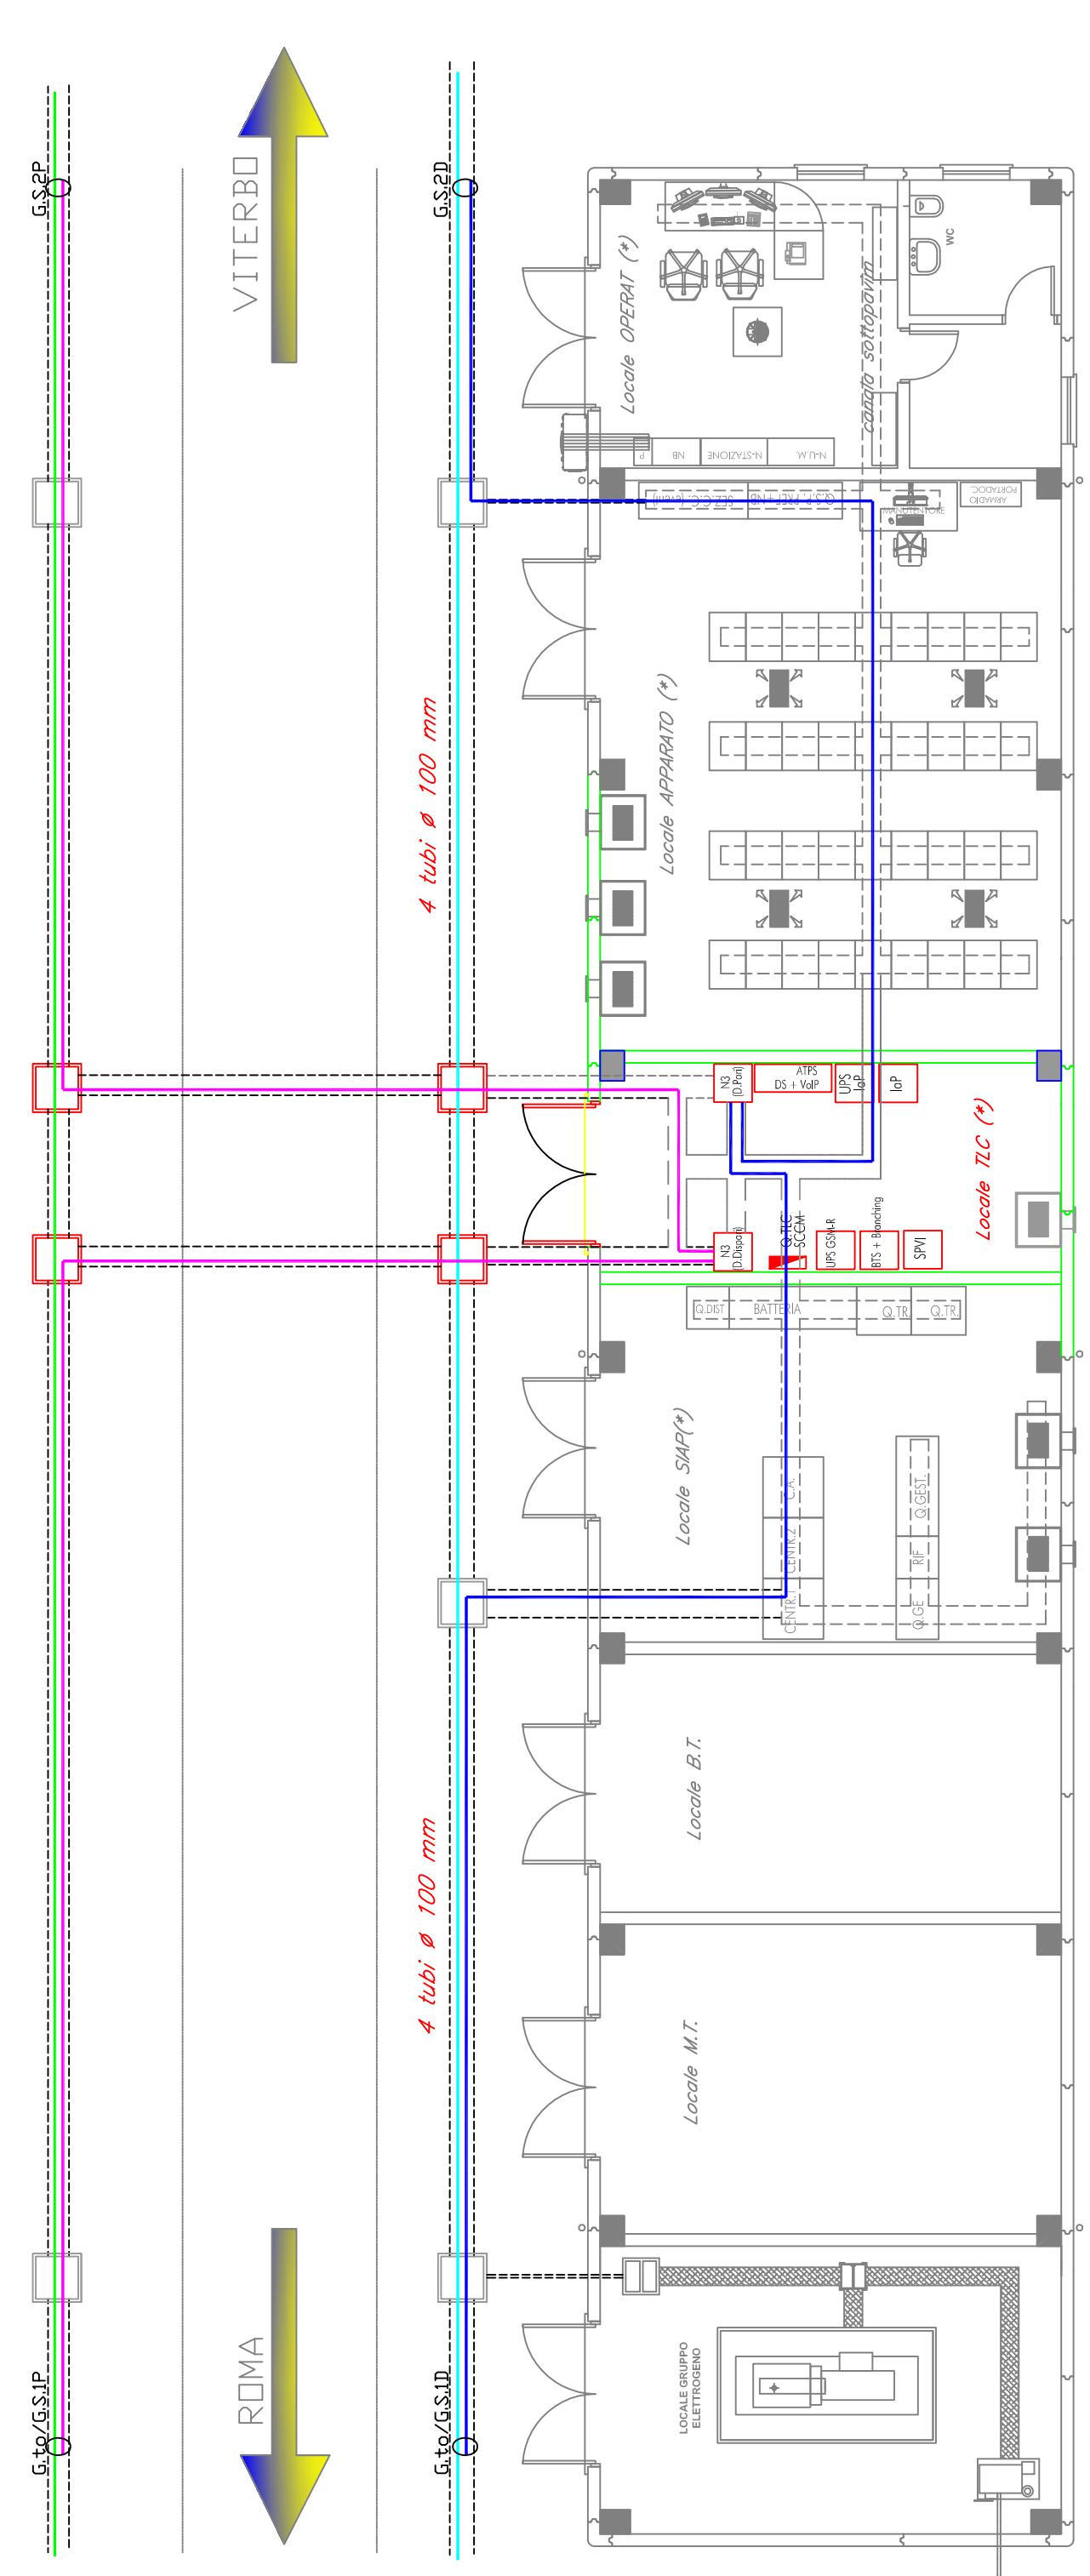

COMMITTENTE:

PROGETTAZIONE:

DIREZIONE TECNICA  
U.O. TECNOLOGIE CENTRO

PROGETTO DEFINITIVO

RADDOPPIO LINEA FERROVIARIA ROMA-VITERBO  
TRATTA CESANO-VIGNA DI VALLE

IMPIANTI DI CAVI PRINCIPALI TLC  
Lay out e apparecchiature stazione di Anguillara

COMMESSA LOTTO FASE ENTE TIPO DOC. OPERA/DISCIPLINA PROGR. REV.

NR11J 01 D 18 BX ST0000 002 A

Rev.	Descrizione	Redatto	Data	Verificato	Data	Approvato	Data	Autorizzato	Data
A	EMMISSIONE ESECUTIVA	S.FURNARI	10/2018	S.BOTTI	10/2018	TAQUETTI	10/2018	G. GIUBBIFRANI	10/2018

ITAFERR S.p.A.  
U.O. Tecnologie Centro  
Via Cavour 100  
00187 Roma  
Tel. 06 49811111  
Fax 06 49811112