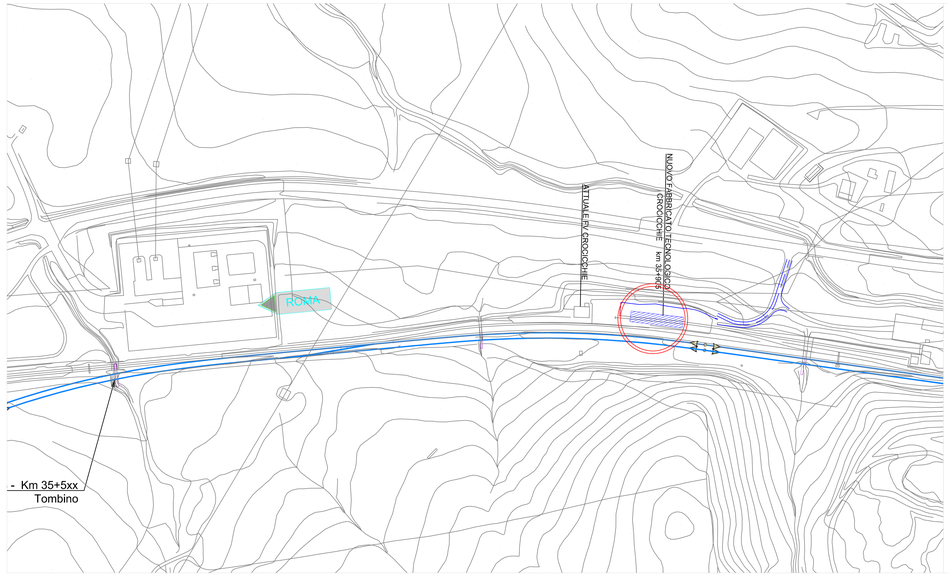

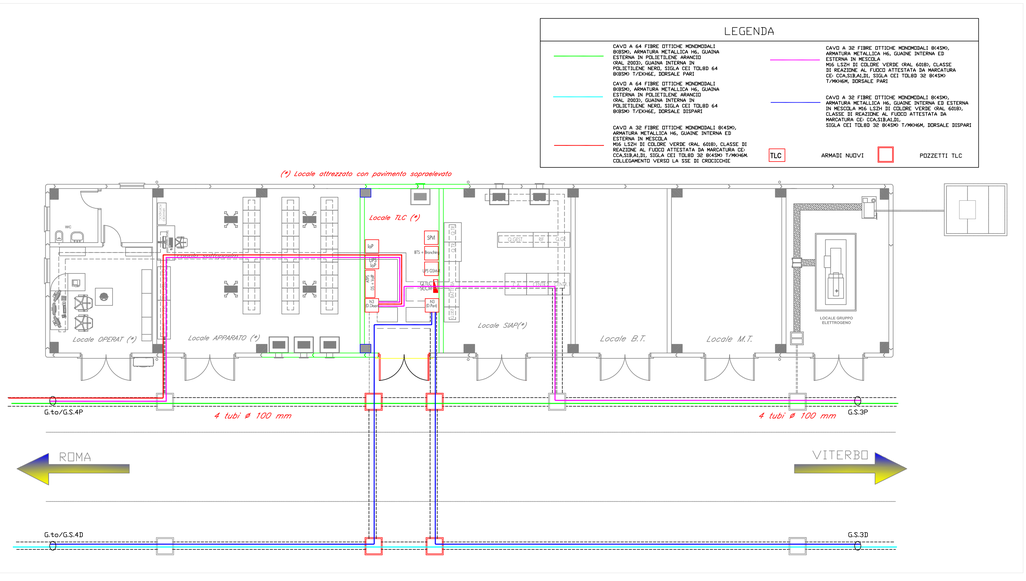

COMMITTENTE:

RFI RETE FERROVIARIA ITALIANA
GRUPPO FERROVIE DELLO STATO ITALIANE

PROGETTAZIONE:

ITALFERR
GRUPPO FERROVIE DELLO STATO ITALIANE

DIREZIONE TECNICA
U.O. TECNOLOGIE CENTRO

PROGETTO DEFINITIVO

RADDOPPIO LINEA FERROVIARIA ROMA-VITERBO
TRATTA CESANO-VIGNA DI VALLE

IMPIANTI DI CAVI PRINCIPALI TLC
Lay out cavi e apparecchiature PC di Crocicchie

SCALA 1:100

COMMESSA	LOTTO	FASE	ENTE	TIPO DOC.	OPERA/DISCIPLINA	PROGR.	REV.
NR1J	01	D	18	BX	ST0000	003	A

Rev.	Descrizione	Redatto	Data	Verificato	Data	Approvato	Data	Autorizzato Data
A	EMISSIONE ESECUTIVA	S.Fumeri	10.2018	S.Bum	10.2018	T.Paoletti	10.2018	G.GIUSTINIANI 10.2018

File: NR1J01D18BX ST0000 003A Lay out cavi e apparecchiature PC di Crocicchie.dwg

n. Elab.: 904