


LEGENDA

—	FABBRICATI
—	GALLERIA FERROVIARIA
—	VIABILITÀ STRADALE
—	RAMPE DI APPROCCIO AL CAVALCAVIA/CAVALCAFERROVIA
—	CAVALCAFERROVIA, SOVRAPPASSI PEDONALI
—	TRINCEE FERROVIARIE
—	RILEVATI FERROVIARI, PIAZZALI

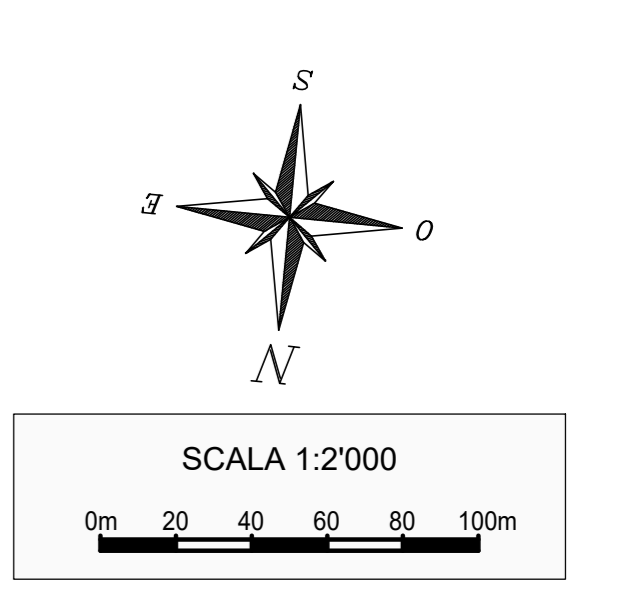

COMMITTENTE: **RFI**
RETE FERROVIARIA ITALIANA
 GRUPPO FERROVIE DELLO STATO ITALIANE

PROGETTAZIONE: **ITALFERR**
 GRUPPO FERROVIE DELLO STATO ITALIANE

DIREZIONE TECNICA
U.O. INFRASTRUTTURE CENTRO

PROGETTO DEFINITIVO
RADDOPPIO LINEA FERROVIARIA ROMA-VITERBO
TRATTA CESANO-VIGNA DI VALLE

PLANIMETRIA WBS
 Planimetria con individuazione WBS - Tav. 1

SCALA: 1:2000

COMMESSA	LOTTO	FASE	ENTE	TIPO OPER.	OPERA/DISCIPLINA	PROGR.	REV.
NR1J	01	D	29	P16	IF0001	101	B

Revis.	Descrizione	Redatto	Data	Verificato	Data	Approvato	Data	Autore/Date
A	Emissione esecutiva	F. Serravalle	10-2018	M. Mondada	10-2018	T. Paoletti	10-2018	
B	Revisione	F. Serravalle	05-2020	M. Mondada	05-2020	T. Paoletti	05-2020	