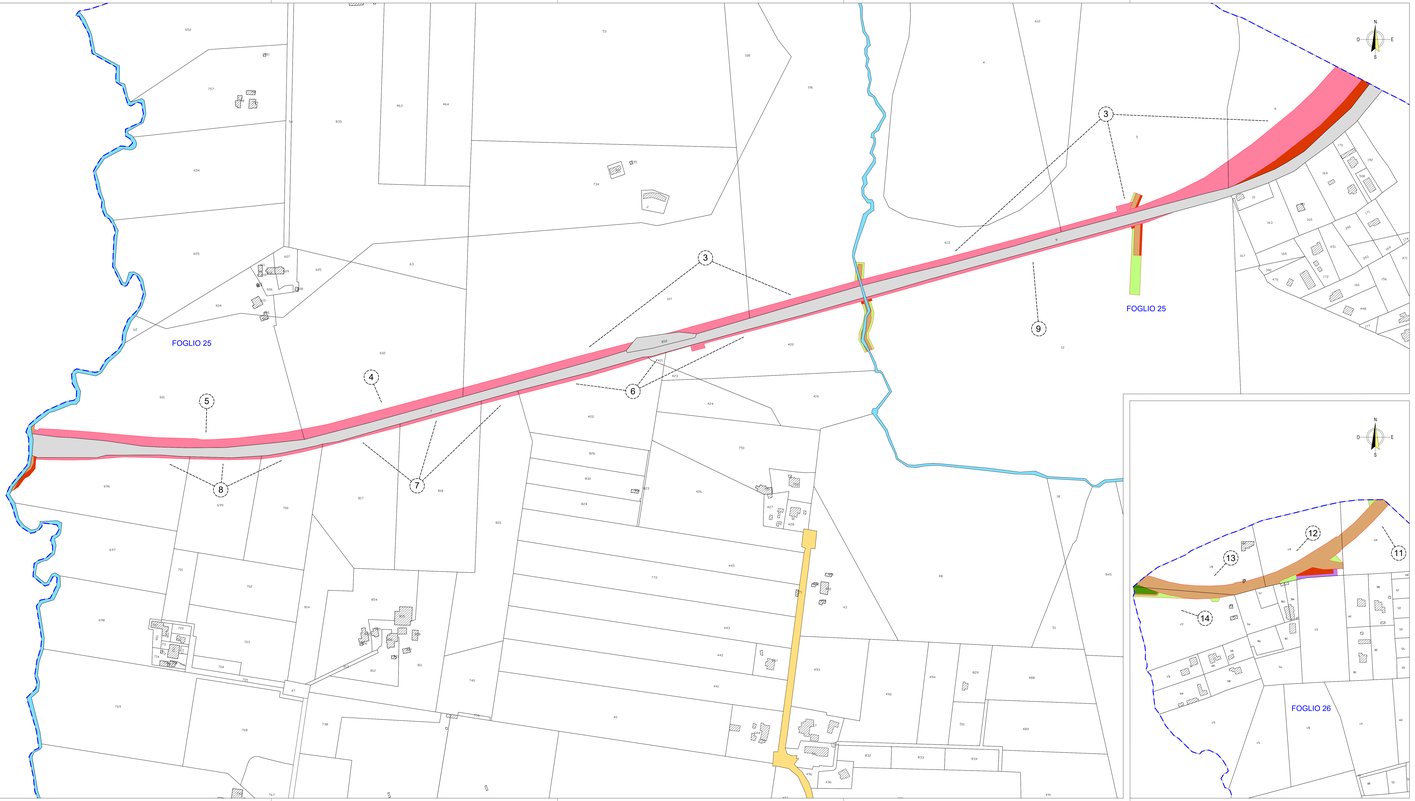

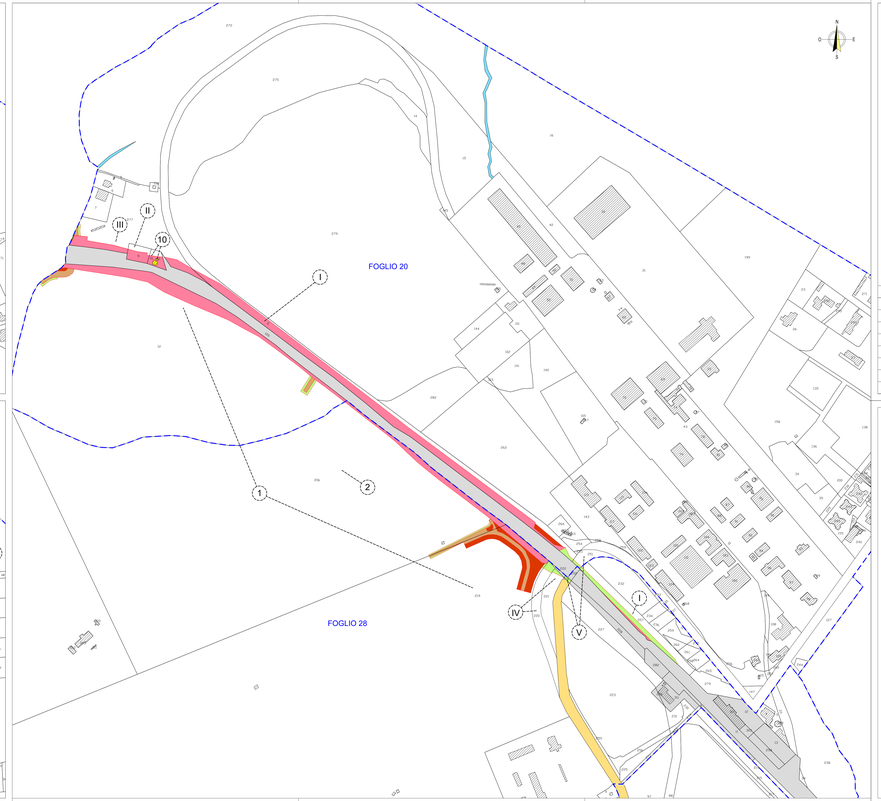

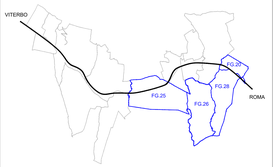

KEYPLAN

LEGENDA

	SEDE ATTUALE FERROVIA		STRADE ESISTENTI
	ESPROPRIAZIONI PER LA NUOVA SEDE FERROVIARIA E SUE PERTINENZE		CORSI D'ACQUA
	ESPROPRIAZIONI PER DEVIAZIONI DI STRADE, CANALI, FOSSI	5/+	= NUMERO DI PIANO
	ESPROPRIAZIONI PER OPERE DI MITIGAZIONE AMBIENTALE		CONFINI PARTICELLA
	ASSERVIMENTI		LIMITI FOGLIO DI MAPPA
	OCCUPAZIONE TEMPORANEA NON PREORDINATA ALL' ESPROPRIO		FABBRICATI
	PELIGATI		FABBRICATI NON PRESENTI IN MAPPA
	DEMOLIZIONI		

COMMITTENTE:

RFI RETE FERROVIARIA ITALIANA
GRUPPO FERROVIE DELLO STATO ITALIANE

PROGETTAZIONE:

ITALFERR
GRUPPO FERROVIE DELLO STATO ITALIANE

DIREZIONE GESTIONE E COMMESSE
U.O. VALUTAZIONE RISERVE, ESPROPRI E SUBAPPALTI

PROGETTO DEFINITIVO

RADDOPPIO LINEA FERROVIARIA ROMA-VITERBO
TRATTA CESANO-VIGNA DI VALLE

Piano particellare Comune di Roma (RM)

SCALA : 1:2000

NR1J 01 D 43 BD AQ0000 001 B

Revis.	Descrizione	Redatto	Data	Verificato	Data	Approvato	Data	Autorizzato	Data
B	Emissione a seguito delle osservazioni del CSLLPP	De Rogatis	10/2020	Lo Sarro	10/2020	T.Paradisi	10/2020	M.Corradino	

File: NR1J01D43BDAQ0000001B

n. Elab.: 920