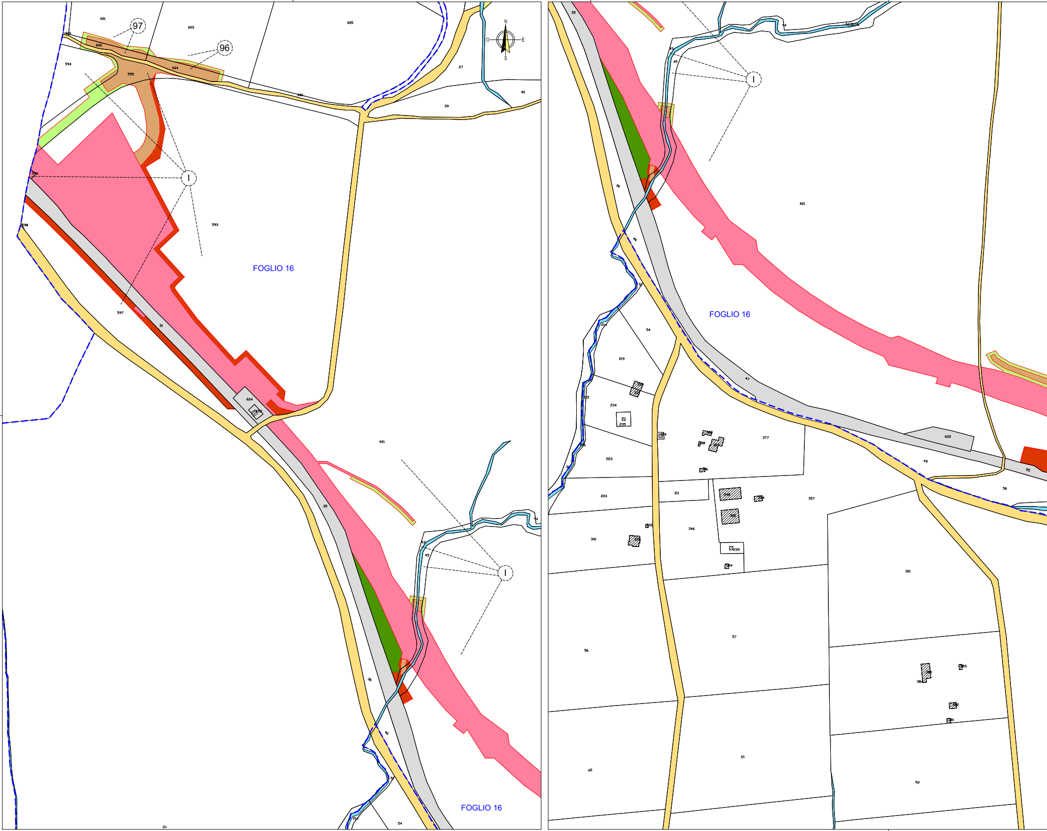
97
96
I
N
O
E
S
FOGLIO 16
FOGLIO 16
FOGLIO 16
ACQUA
601
603
605
600
602
604
594
595
606
27
39
40
596
593
598
597
31
624
421
35
43
45
36
46
51
214
54
37
219
215
234
235
223
224
341
311
346
377
357
301
56
57
60
61
62
622
49
53
47

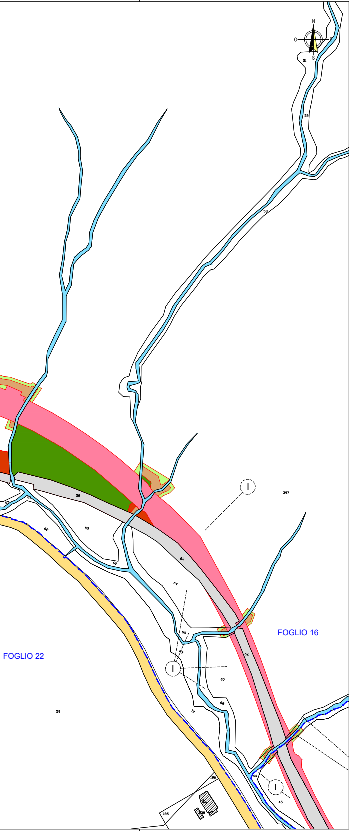
N
O
E
S
51
52
53
397
I
58
59
60
62
63
64
65
66
67
68
69
70
FOGLIO 16
FOGLIO 22
59
44
45
186
185

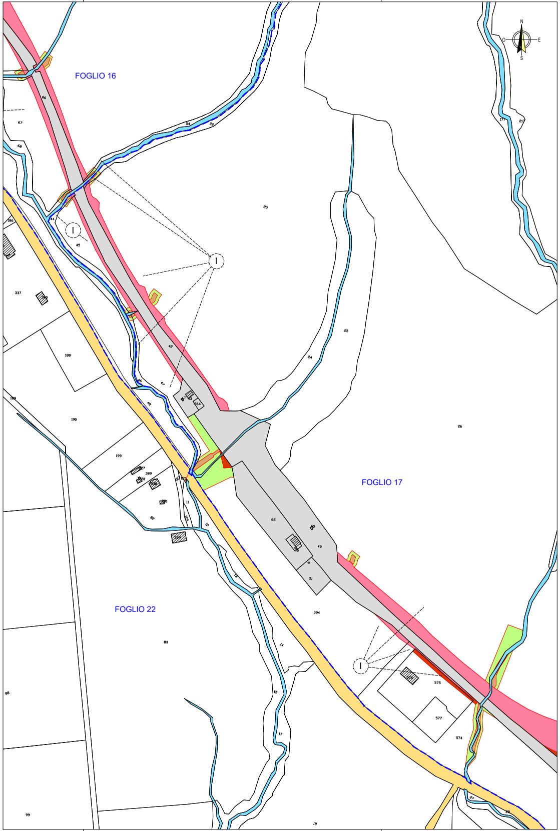
N
O
E
S
FOGLIO 16
54
66
67
68
44
45
186
337
188
189
190
199
82
83
88
99
I
23
24
25
26
42
46
47
48
FOGLIO 17
FOGLIO 22
68
49
51
12
13
14
15
17
18
394
575
577
574
27
28

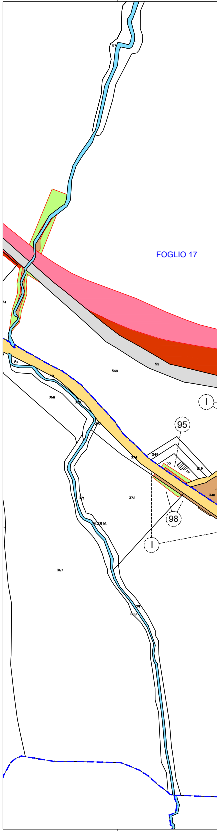
27
FOGLIO 17
548
53
368
I
95
98
374
371
373
ACQUA
367
369

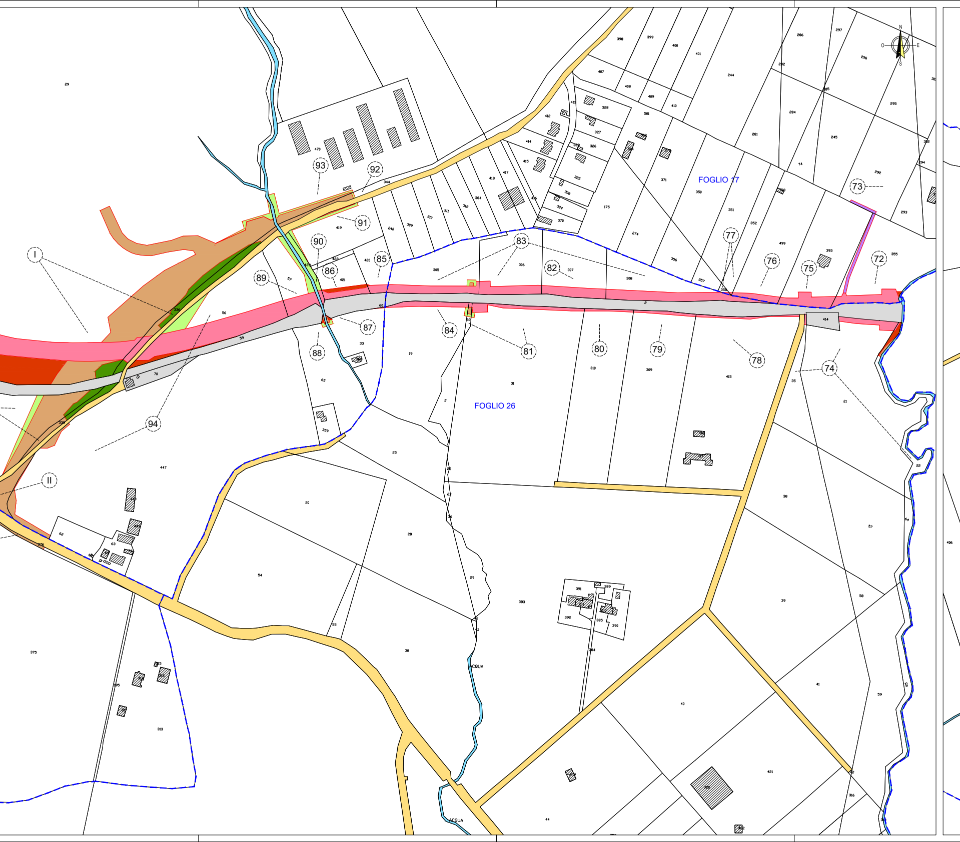
FOGLIO 17
FOGLIO 26
ACQUA
ACQUA
N
S
E
O
I
II
72
73
74
75
76
77
78
79
80
81
82
83
84
85
86
87
88
89
90
91
92
93
94

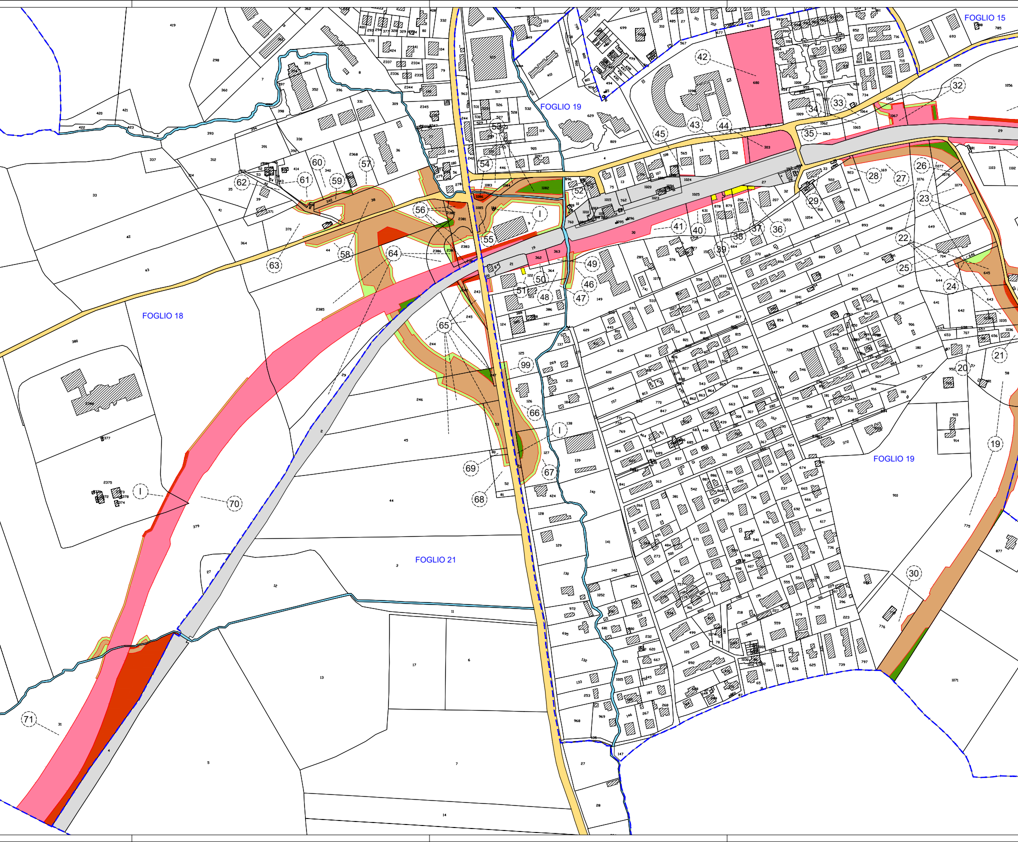
FOGLIO 15
FOGLIO 19
FOGLIO 18
FOGLIO 21
FOGLIO 19
42
32
33
34
35
43
44
45
53
54
52
26
28
27
23
29
57
60
59
61
62
56
55
41
40
38
37
36
39
22
25
24
58
63
64
49
50
46
51
48
47
65
99
66
67
68
69
70
71
20
21
19
30
I
I
I

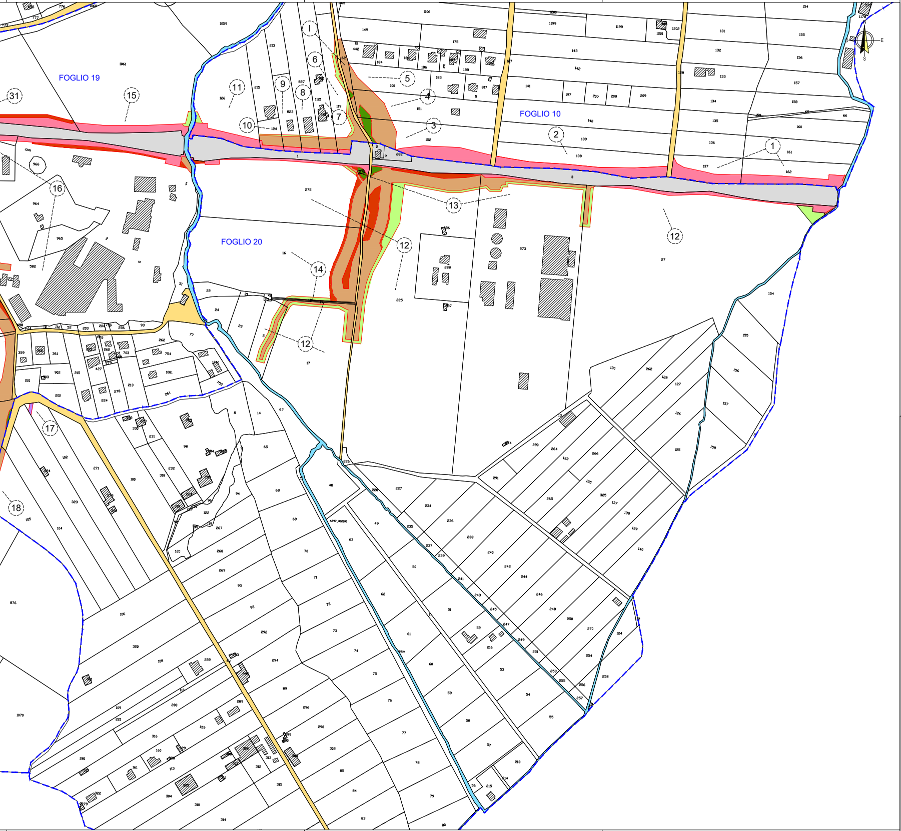
FOGLIO 19
FOGLIO 10
FOGLIO 20
1
2
3
4
5
6
7
8
9
10
11
12
13
14
15
16
17
18
31
N
E
S

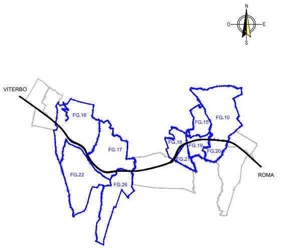
N
O
E
S
VITERBO
ROMA
FG.16
FG.15
FG.10
FG.18
FG.19
FG.20
FG.2
FG.17
FG.22
FG.26

KEYPLAN

LEGENDA

▭ SEDE ATTUALE FERROVIA	▭ STRADE ESISTENTI
▭ ESPROPRIAZIONI PER LA NUOVA SEDE FERROVIARIA E SUE DIPENDENZE	▭ CORSI D'ACQUA
▭ ESPROPRIAZIONI PER DEVIAZIONI DI STRADE, CANALI, FOSSI	(n) — NUMERO DI PIANO
▭ ESPROPRIAZIONI PER OPERE DI MITIGAZIONE AMBIENTALE	— CONFINI PARTICELLA
▭ ASSERVIMENTI	- - LIMITI FOGLIO DI MAPPA
▭ OCCUPAZIONE TEMPORANEA NON PREORDINATA ALL' ESPROPRIO	▨ FABBRICATI
▭ RELIQUATI	⬚ FABBRICATI NON PRESENTI IN MAPPA
▭ DEMOLIZIONI	

COMMITTENTE:

RFI RETE FERROVIARIA ITALIANA
GRUPPO FERROVIE DELLO STATO ITALIANE

PROGETTAZIONE:

ITALFERR
GRUPPO FERROVIE DELLO STATO ITALIANE

DIREZIONE GESTIONE E COMMESSE
U.O. VALUTAZIONE RISERVE, ESPROPRI E SUBAPPALTI

PROGETTO DEFINITIVO

RADDOPPIO LINEA FERROVIARIA ROMA-VITERBO
TRATTA CESANO-VIGNA DI VALLE

Piano particellare Comune di Anguillara Sabazia (RM)

SCALA :
1:2000

NR1J 01 D 43 BD AQ0000 002 B

Revis.	Descrizione	Redatto	Data	Verificato	Data	Approvato	Data	Autorizzato Data
B	Emissione a seguito delle osservazioni del CSLLPP	I. De Blasis	10/2020	M.Ilario	10/2020	T.Paoletti	10/2020	M.Comedini 10/2020

File: NR1J01D43BDAQ0000002B
n. Elab.: 921