

PROVINCIA : ROMA  
 COMUNE : ANGUILLARA SABAZIA

PROVINCIA : ROMA  
 COMUNE : ROMA



**IDENTIFICATIVO RICETTORE**

1xxx P	Numero ricettore fascia A / lato pari	2xxx P	Numero ricettore fascia A / lato dispari
3xxx P	Numero di piani del ricettore	4xxx P	Numero di piani del ricettore
5xxx P	Numero di piani del ricettore	6xxx P	Numero di piani del ricettore
7xxx P	Numero di piani del ricettore	8xxx P	Numero di piani del ricettore
9xxx P	Numero di piani del ricettore	0xxx P	Numero di piani del ricettore

**DESTINAZIONE D'USO RICETTORE**

Commerciale e Servizi	Residenziale	In demolizione
Asili, Scuole ed Università	Monumentale, religioso	Area di espansione residenziale (PRG)
Industriale e artigianale	Ruderi, Dismessi, Box e Depositi	X - Facciata cieca (senza infissi)
Pertinenza FS		

**Fasce di pertinenza acustica ferroviaria - D.P.R. 18/11/1998 n° 459**

Fascia A (0 - 100 m per lato da binario esterno)	Fascia B (100 - 250 m per lato da binario esterno)
--	--

**Fasce di pertinenza acustica di infrastrutture stradali concorsuali - D.P.R. 30/03/2004 n° 142**

Fascia A (0 - 100 m per lato dal ciglio)	Fascia B (100 - 150 m per lato dal ciglio)
--	--

**Fasce per strada Tipo C (CdS) - Sottotipo a fini acustici "Cb"**

Fascia A (0 - 100 m per lato dal ciglio)	Fascia B (100 - 150 m per lato dal ciglio)
--	--

**Fasce per strada Tipo D (CdS) - Sottotipo a fini acustici "Db"**

Fascia A (0 - 100 m per lato dal ciglio)
--

**Mosaico Piani di classificazione acustica comunale (PCCA) PCCA ai sensi della L. 447/1995**

classe I	classe IV
classe II	classe V
classe III	classe VI

**Assenza di PCCA (classificazione provvisoria secondo DPCM 1/3/1991 Art. 6)**


Tutto il territorio nazionale	Zona B (DM 1444/68)
Zona A (DM 1444/68)	Zona esclusivamente industriale

**POSTAZIONI DI MONITORAGGIO RUMORE E VIBRAZIONI**

RUMORE	VIBRAZIONI	MISURA ESTERNA EDIFICIO
--------	------------	-------------------------

**Limiti comunali**

Confine comunale	PROVINCIA : xxx	Toponimo comune
	COMUNE : xxx	

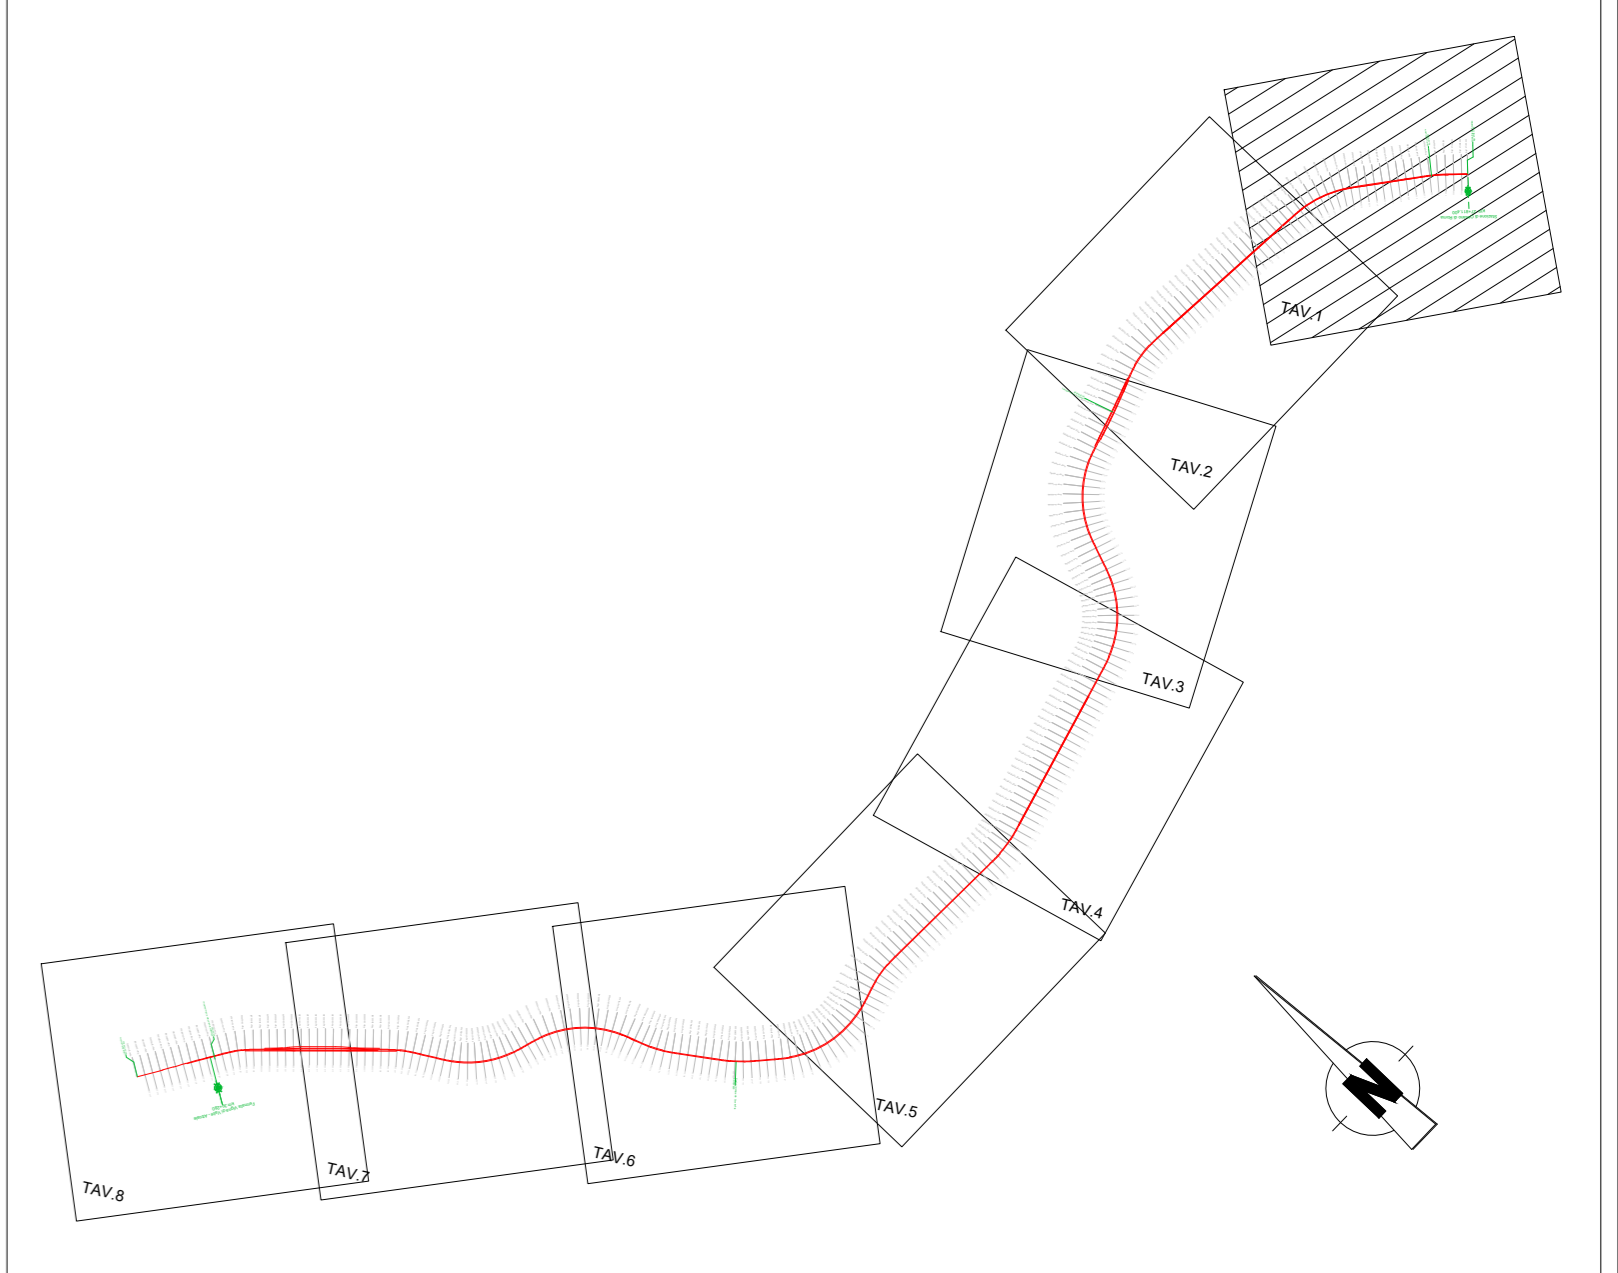

COMMITTENTE: **RFI**  
 RETE FERROVIARIA ITALIANA  
 GRUPPO FERROVIE DELLO STATO ITALIANE

PROGETTAZIONE: **ITALFERR**  
 GRUPPO FERROVIE DELLO STATO ITALIANE

DIREZIONE TECNICA  
 U.O. ARCHITETTURA, AMBIENTE E TERRITORIO

PROGETTO DEFINITIVO

LINEA ROMA-VITERBO  
 RADDOPPIO TRATTA CESANO - VIGNA DI VALLE

STUDIO ACUSTICO  
 Planimetria di censimento dei ricettori e dei punti di misura

SCALA: 1:2.000

COMMESSA	LOTTO	FASE	ENTE	TIPO DOC.	OPERA/DISCIPLINA	PROGR.	REV.
NR1J	01	D	84	P6	IM0000	001	B

Revis.	Descrizione	Redatto	Data	Verificato	Data	Approvato	Data	Autorizzato/Data
A	Emissione esecutiva	G. Bertolero	Giugno 2018	E. Zola	Giugno 2018	T. Paoletti	Ottobre 2018	D. Luchini / Maggio 2019
B	Emissione a seguito parere CSLLPP	E. Zola	Maggio 2020	A. Conza	Maggio 2020	T. Paoletti	Maggio 2020	

File: NR1J01D4P6M000001B.dwg n. Elab.: 932