


LEGENDA

	FABBRICATI
	GALLERIA FERROVIARIA
	VIABILITÀ STRADALE
	RAMPE DI APPROCCIO AL CAVALCAVIA/CAVALCAFERROVIA
	CAVALCAFERROVIA, SOVRAPPASSI PEDONALI
	TRINCEE FERROVIARIE
	RILEVATI FERROVIARI, PIAZZALI

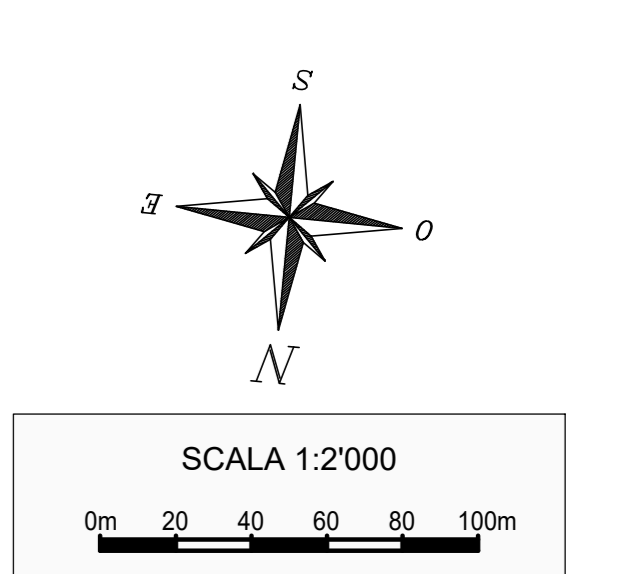

COMMITTENTE: **RFI**
RETE FERROVIARIA ITALIANA
 GRUPPO FERROVIE DELLO STATO ITALIANO

PROGETTAZIONE: **ITALFERR**
 GRUPPO FERROVIE DELLO STATO ITALIANO

DIREZIONE TECNICA
U.O. INFRASTRUTTURE CENTRO

PROGETTO DEFINITIVO

RADDOPPIO LINEA FERROVIARIA ROMA-VITERBO
TRATTA CESANO-VIGNA DI VALLE

PLANIMETRIA WBS
 Planimetria con individuazione WBS - Tav. 4

SCALA: 1:2000

COMMESSA	LOTTO	FASE	ENTE	TIPO DOC.	OPERA/DISCIPLINA	PROGR.	REV.
NR1J	01	D	29	P16	IF0001	104	B

Revis.	Descrizione	Redatto	Data	Verificato	Data	Approvato	Data	Autore/Date
A	Emissione esecutiva	F. Serravalle	10-2018	M. Mondini	10-2018	T. Padelloni	10-2018	[Signature]
B	Revisione	F. Serravalle	05-2020	M. Mondini	05-2020	T. Padelloni	05-2020	[Signature]