


ROMA

VITERBO

PROVINCIA ROMA  
COMUNE ANGUILLARA SABAZIA



PROVINCIA ROMA  
COMUNE ANGUILLARA SABAZIA

QUADRO D'UNIONE

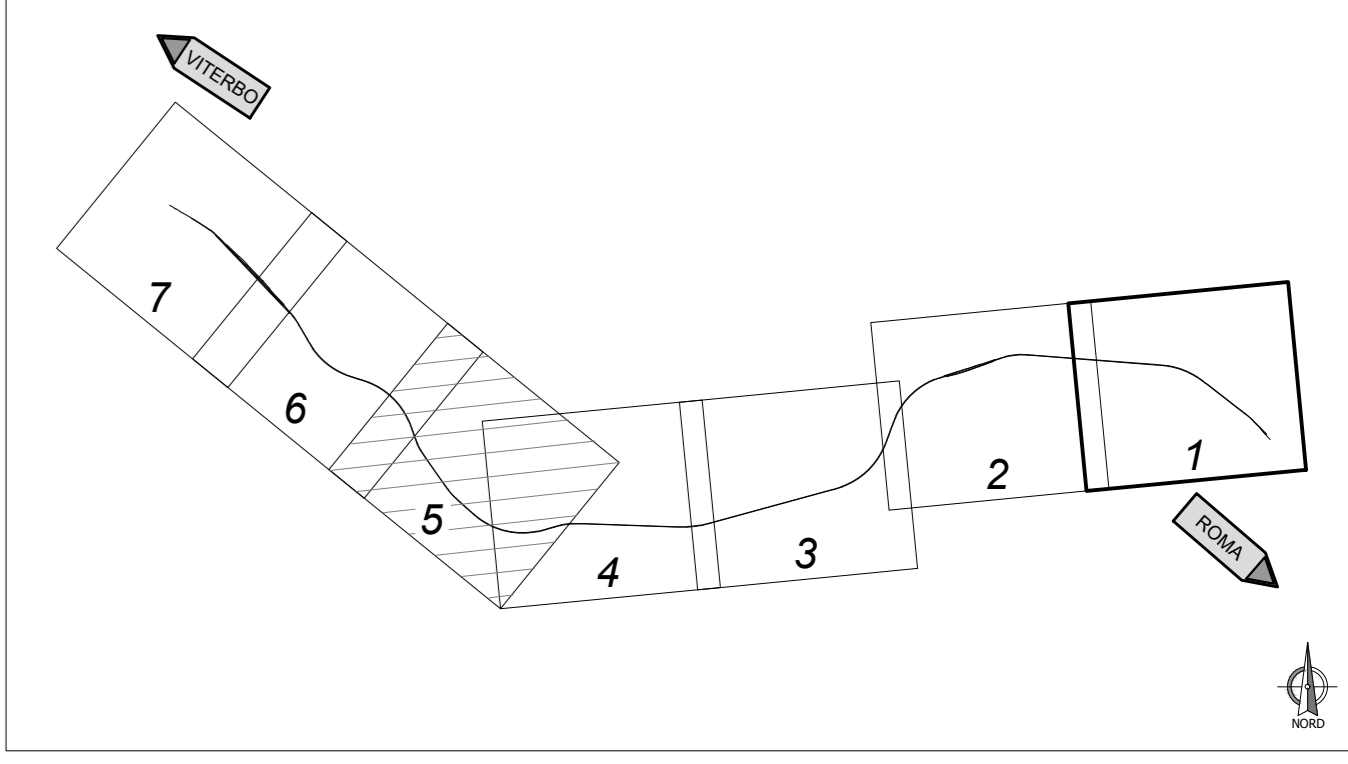

LEGENDA

FA01	FABBRICATI
GA01	GALLERIA FERROVIARIA
NV01	VIABILITÀ STRADALE
IR01	RAMPE DI APPROCCIO AL CAVALCAVIA/CAVALCAFERROVIA
IV01	CAVALCAFERROVIA, SOVRAPPASSI PEDONALI
TR01	TRINCEE FERROVIARIE
RI01	RILEVATI FERROVIARI, PIAZZALI

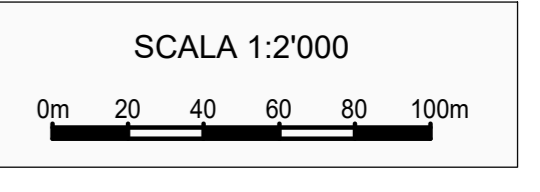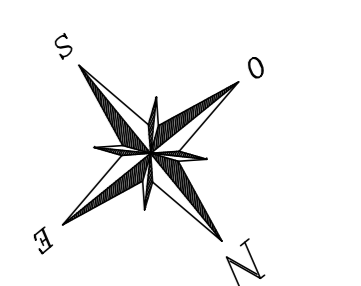

COMMITENTE: **RFI**  
RETE FERROVIARIA ITALIANA  
GRUPPO FERROVIE DELLO STATO ITALIANE

PROGETTAZIONE: **ITALFERR**  
GRUPPO FERROVIE DELLO STATO ITALIANE

**DIREZIONE TECNICA**  
**U.O. INFRASTRUTTURE CENTRO**

**PROGETTO DEFINITIVO**

**RADDOPPIO LINEA FERROVIARIA ROMA-VITERBO**  
**TRATTA CESANO-VIGNA DI VALLE**

**PLANIMETRIA WBS**  
Planimetria con individuazione WBS - Tav. 5

SCALA: 1:2000

COMMESSA	LOTTO	FASE	ENTE	TIPO DOC.	OPERA/DISCIPLINA	PROGR.	REV.
NR1J	01	D	29	P6	IF0001	105	B

Revis.	Descrizione	Redatto	Data	Verificato	Data	Approvato	Data	Autore/Date
A	Emissione esecutiva	F. Serravalle	10-2018	M. Mondini	10-2018	T. Paoletti	10-2018	[Signature]
B	Revisione	F. Serravalle	05-2020	M. Mondini	05-2020	T. Paoletti	05-2020	[Signature]