


LEGENDA

SIMBOLOGIA	DESCRIZIONE INTERFERENZA
	Linea elettrica aerea ENEL e il. Pubblica
	Linea elettrica interrata ENEL e il. Pubblica
	Linea elettrica - sostegni ENEL e il. Pubblica
	Linea telecomunicazioni - TIM
	Rete fognaria ACEA a pelo libero
	Rete fognaria ACEA in pressione
	Rete acquedotti comunali
	Rete acquedotti comunali in progetto
	Gasdotto ITALGAS

NOTA:
Sarà cura della D.L. verificare puntualmente la reale posizione dei sottoservizi in modo da evitare l'eventuale interferenza con le opere in progetto mediante minimi spostamenti di queste ultime senza uscire dall'area ferroviaria

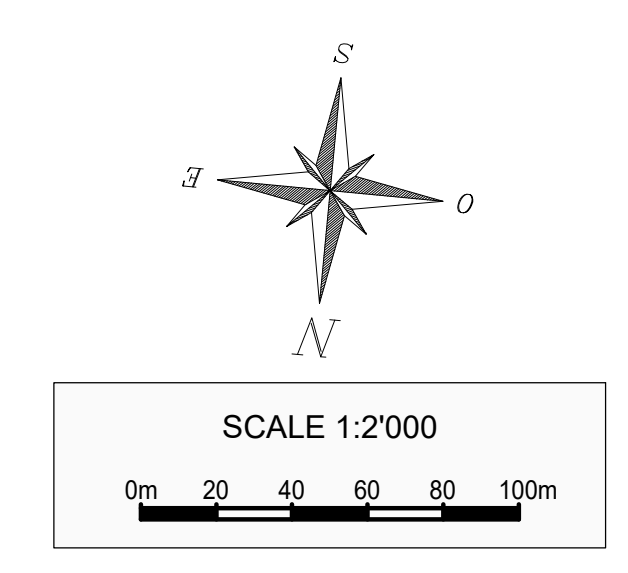

COMUNE DI ANGUILLARA SABAZIA

COMMITTENTE: **RFI**
RETE FERROVIARIA ITALIANA
GRUPPO FERROVIE DELLO STATO ITALIANE

PROGETTAZIONE: **ITAFERR**
GRUPPO FERROVIE DELLO STATO ITALIANE

DIREZIONE TECNICA
U.O. ARCHITETTURA, AMBIENTE E TERRITORIO
CANTIERIZZAZIONE E INTERFERENZE SOTTOSERVIZI

PROGETTO DEFINITIVO

RADDOPPIO LINEA FERROVIARIA ROMA-VITERBO
TRATTA CESANO-VIGNA DI VALLE
SOTTOSERVIZI INTERFERENTI
Planimetria di censimento dei sottoservizi - Tav. 4/7

SCALA: 1:2000

COMMESSA	LOTTO	FASE	ENTE	TIPO DOC.	OPERA/DISCIPLINA	PROGR.	REV.
NR1J	01	D	53	P16	S10000	004	A

Revis.	Descrizione	Redatto	Data	Verificato	Data	Approvato	Data	Autorizzato/Data
A	Emissione esecutiva		12-2019		12-2019		12-2019	

File: NR1J01D3P6S1000004A n. Elab.: 118.05